
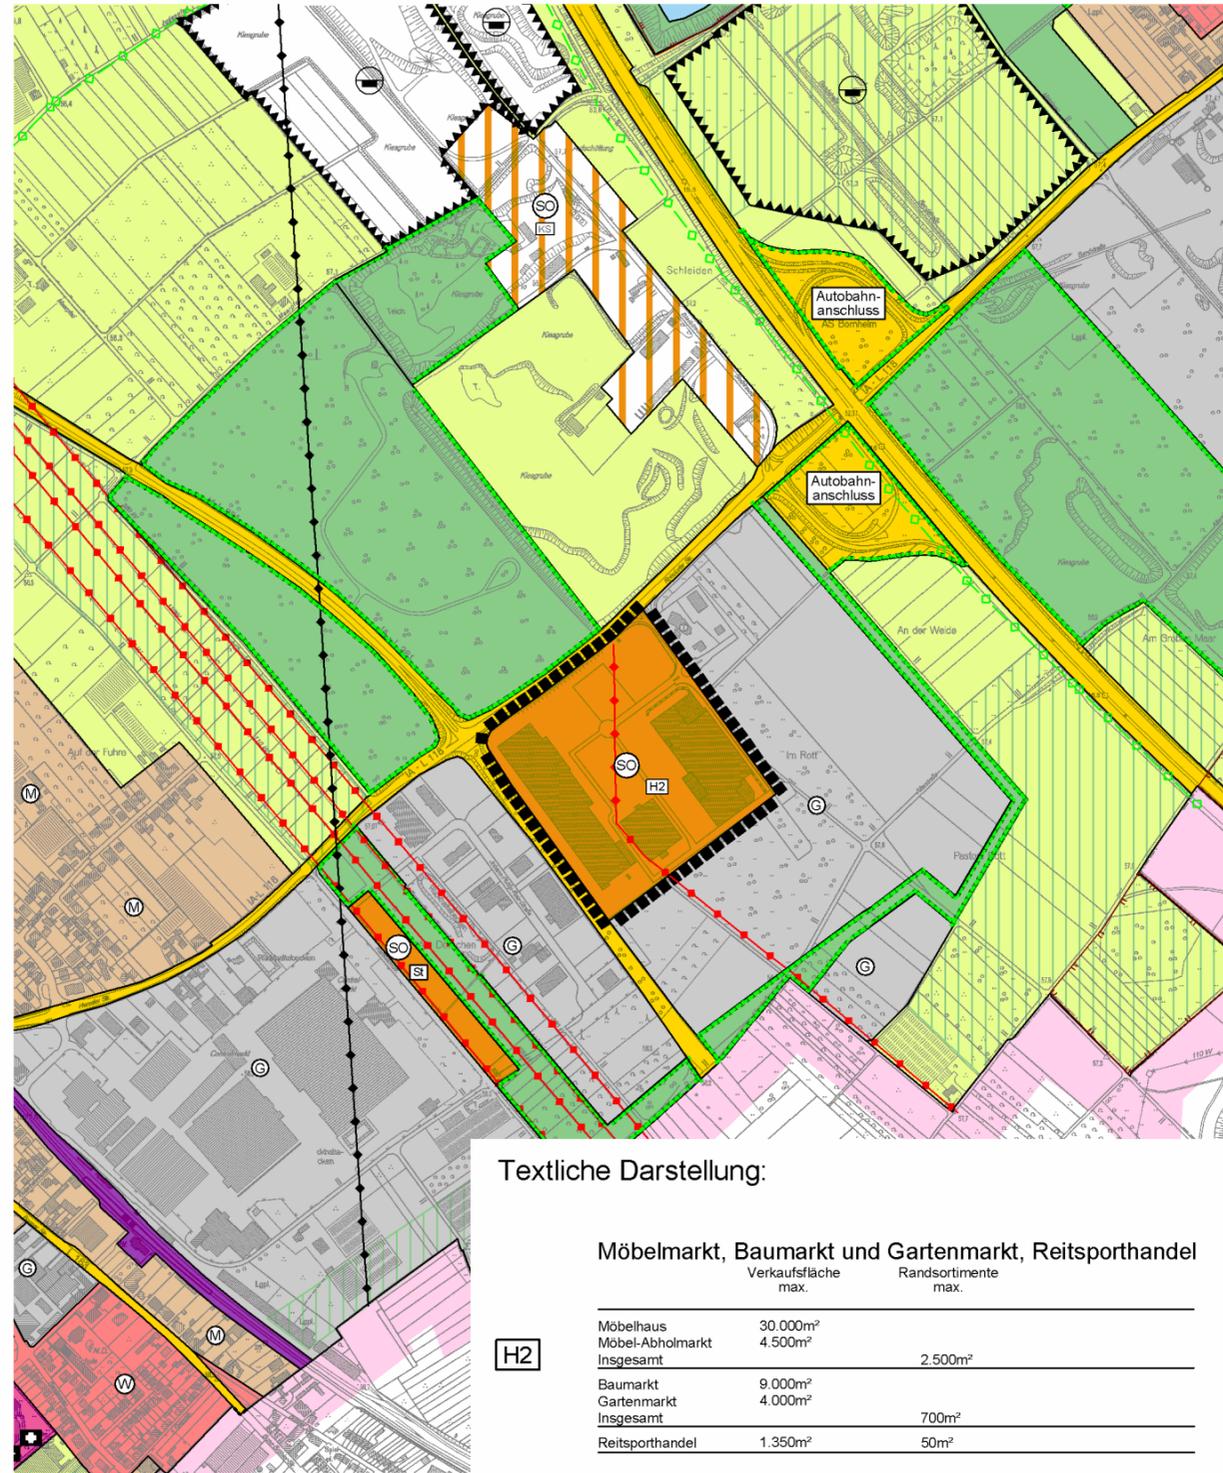


Flächennutzungsplan vom 15.06.2011

1. Änderung des Flächennutzungsplanes

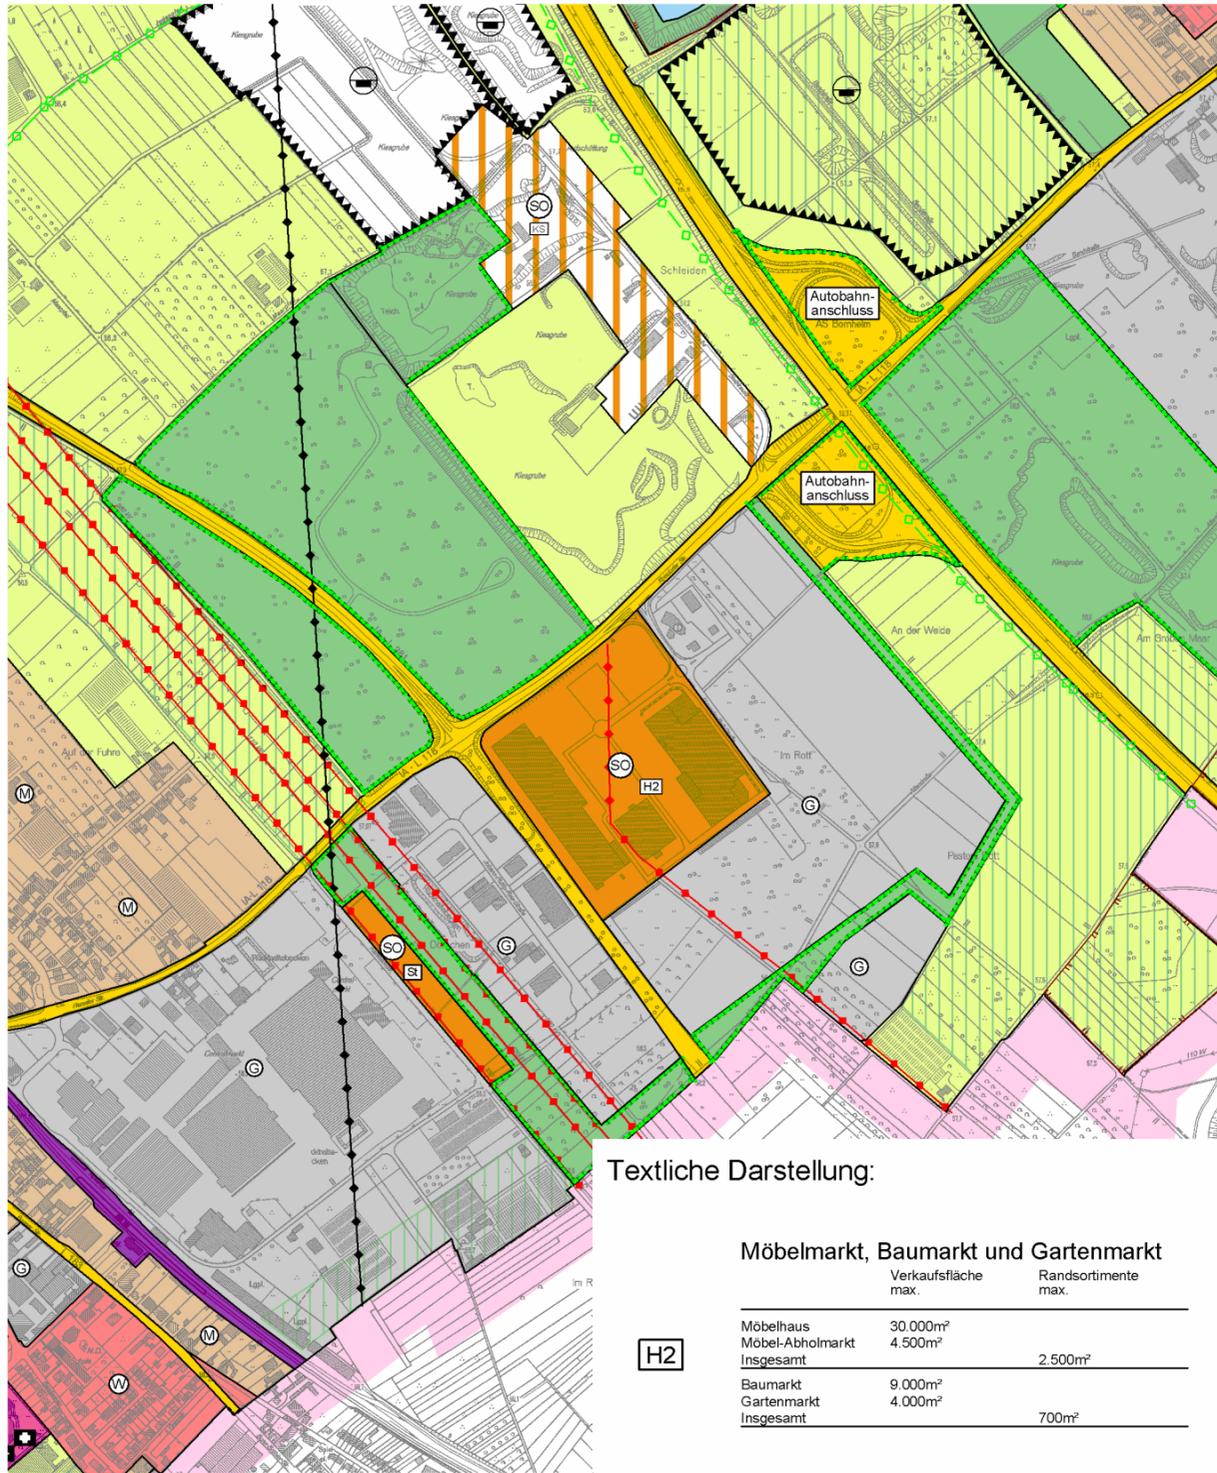

Dieser Entwurf hat in der Zeit vom bis einschließlich zur frühzeitigen Beteiligung der Öffentlichkeit ausgelegen.

Bornheim, den

in Vertretung

Erster Beigeordneter

Zeichenerklärung

Bereich der Änderung

Sonderbauflächen

Zweckbestimmung Sonderbaufläche:

Handel

Stand: 09.08.2011



Flächennutzungsplan 1. Änderung

Maßstab 1:10000

Entwurf für die frühzeitige Beteiligung der Öffentlichkeit (§ 3 Abs. 1 BauGB).