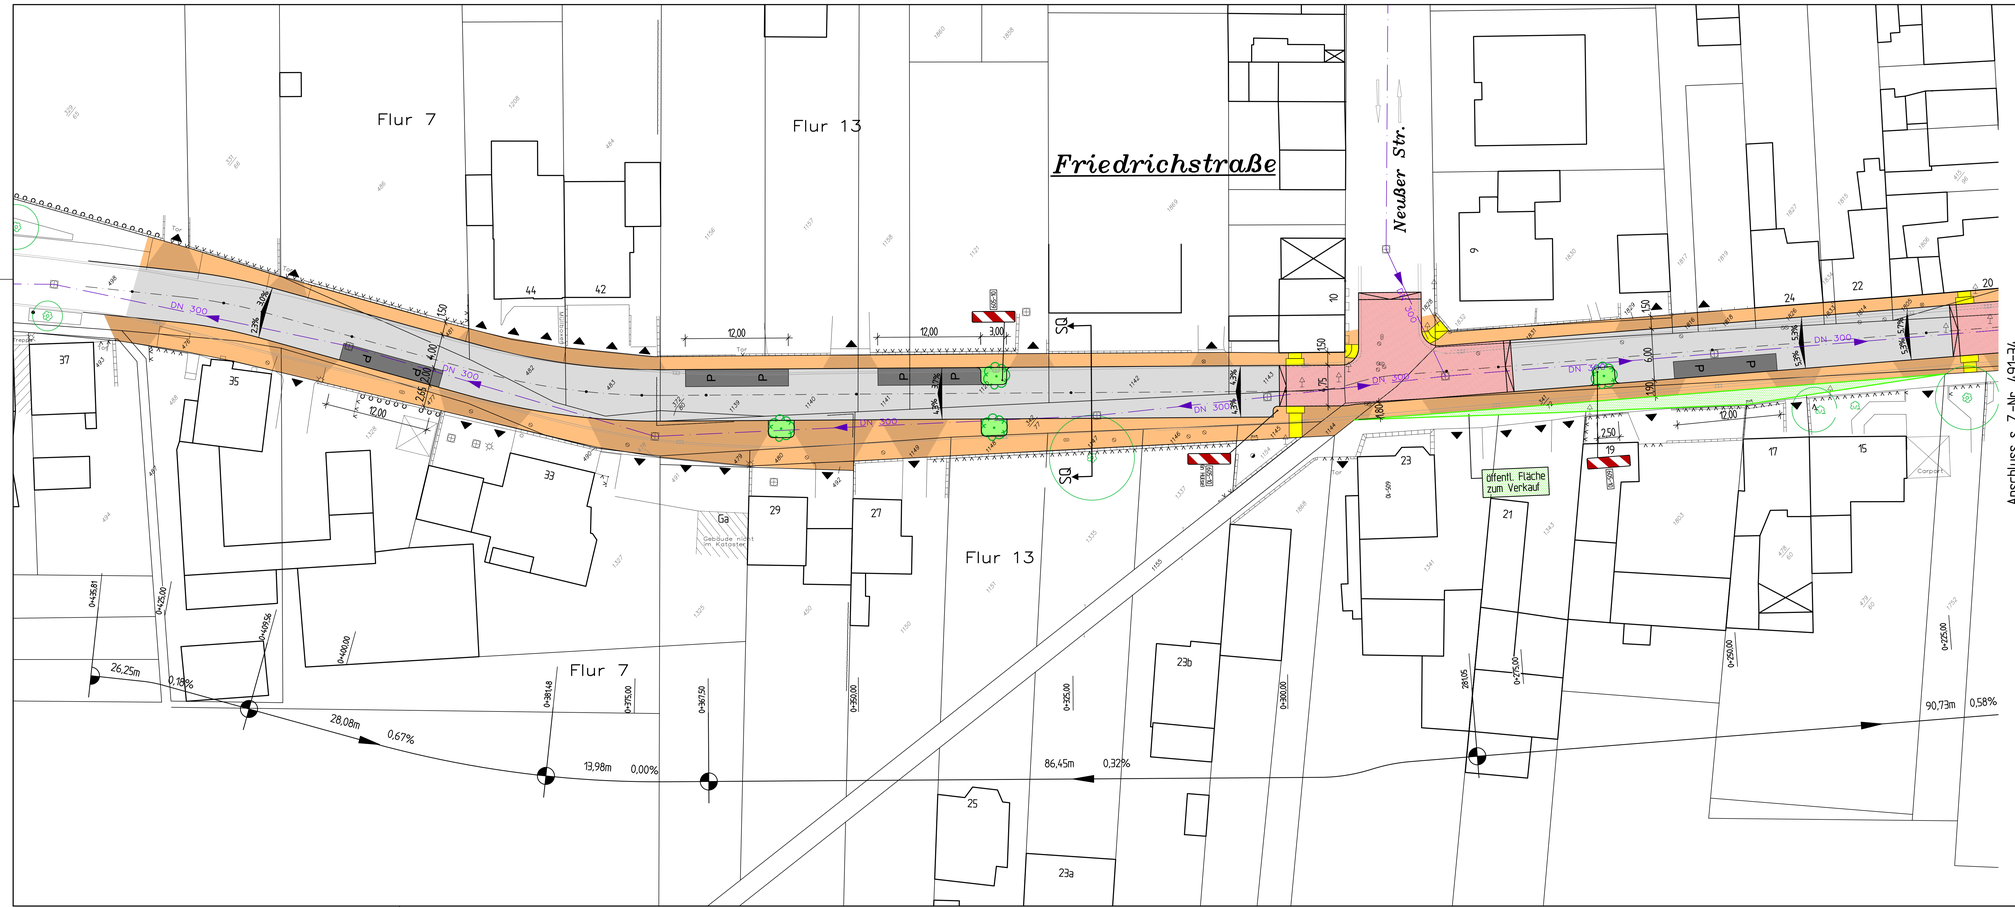

Maß- und Höhenangaben sind auf der Baustelle zu kontrollieren! Beschreibungen für Material, Körnung, Betongüte usw. sind der Leistungsbeschreibung zu entnehmen! Vorbehaltlich von Änderungen durch den Auftraggeber!

LEGENDE

- Straßeneinlauf vorh.
- Hydrant vorh.
- Schaltschrank vorh.
- Mischwasserkanal Bestand
- Taktile Elemente
- Fahrbahn
- P. Parkfläche
- Gehweg
- Grundstückszufahrt
- Grünfläche
- Fahrbahnerhöhung, bituminös
- öffentliche Fläche zum Verkauf

Vervielfältigung, auch ausschnittsweise, nur nach Genehmigung der Ing.-Büro Kleinfeld GmbH

Ingenieurbüro Kleinfeld GmbH
Ingenieurbüro für Wasserwirtschaft, Straßen- und Tiefbau
Eichendorffweg 14 53359 Rheinbach
Tel.: 02226-4814 Fax: 02226-12041
e-mail: ing-buero-kleinfeld@t-online.de

STADT BORNHEIM

Ausbau der

"Friedrichstraße"

in Bornheim-Roisdorf

Vorentwurf Variante C

Lageplan 1

Zeichnungs-Nr.	491 – 33
Maßstab	1 : 250
Größe	115 x 43

Bearbeitet	April 2009 U. Sa.
Gezeichnet	April 2009 K. Sch.

Geändert	Bemerkung	Datum	Name
a	Taktile Elemente, Verkehrsbaken	06.09.2011	K. Sch.
b	Anordnung Park- und Grünflächen, Taktile Elemente	27.09.2011	K. Sch.
c	Grünflächen in Gehweg ergänzt	11.10.2011	K. Sch.

Rheinbach, den 11. OKT. 2011

Ingenieurbüro Kleinfeld GmbH
Eichendorffweg 14
53359 Rheinbach
Tel. 0 22 26 / 48 14

Auftraggeber: