


Einbeziehungssatzung gem. § 34 Abs. 4 Satz 1 Nr. 3 BauGB im Ortsteil Kardorf im Bereich Altenberger Gasse



Stand: 21.10.2011

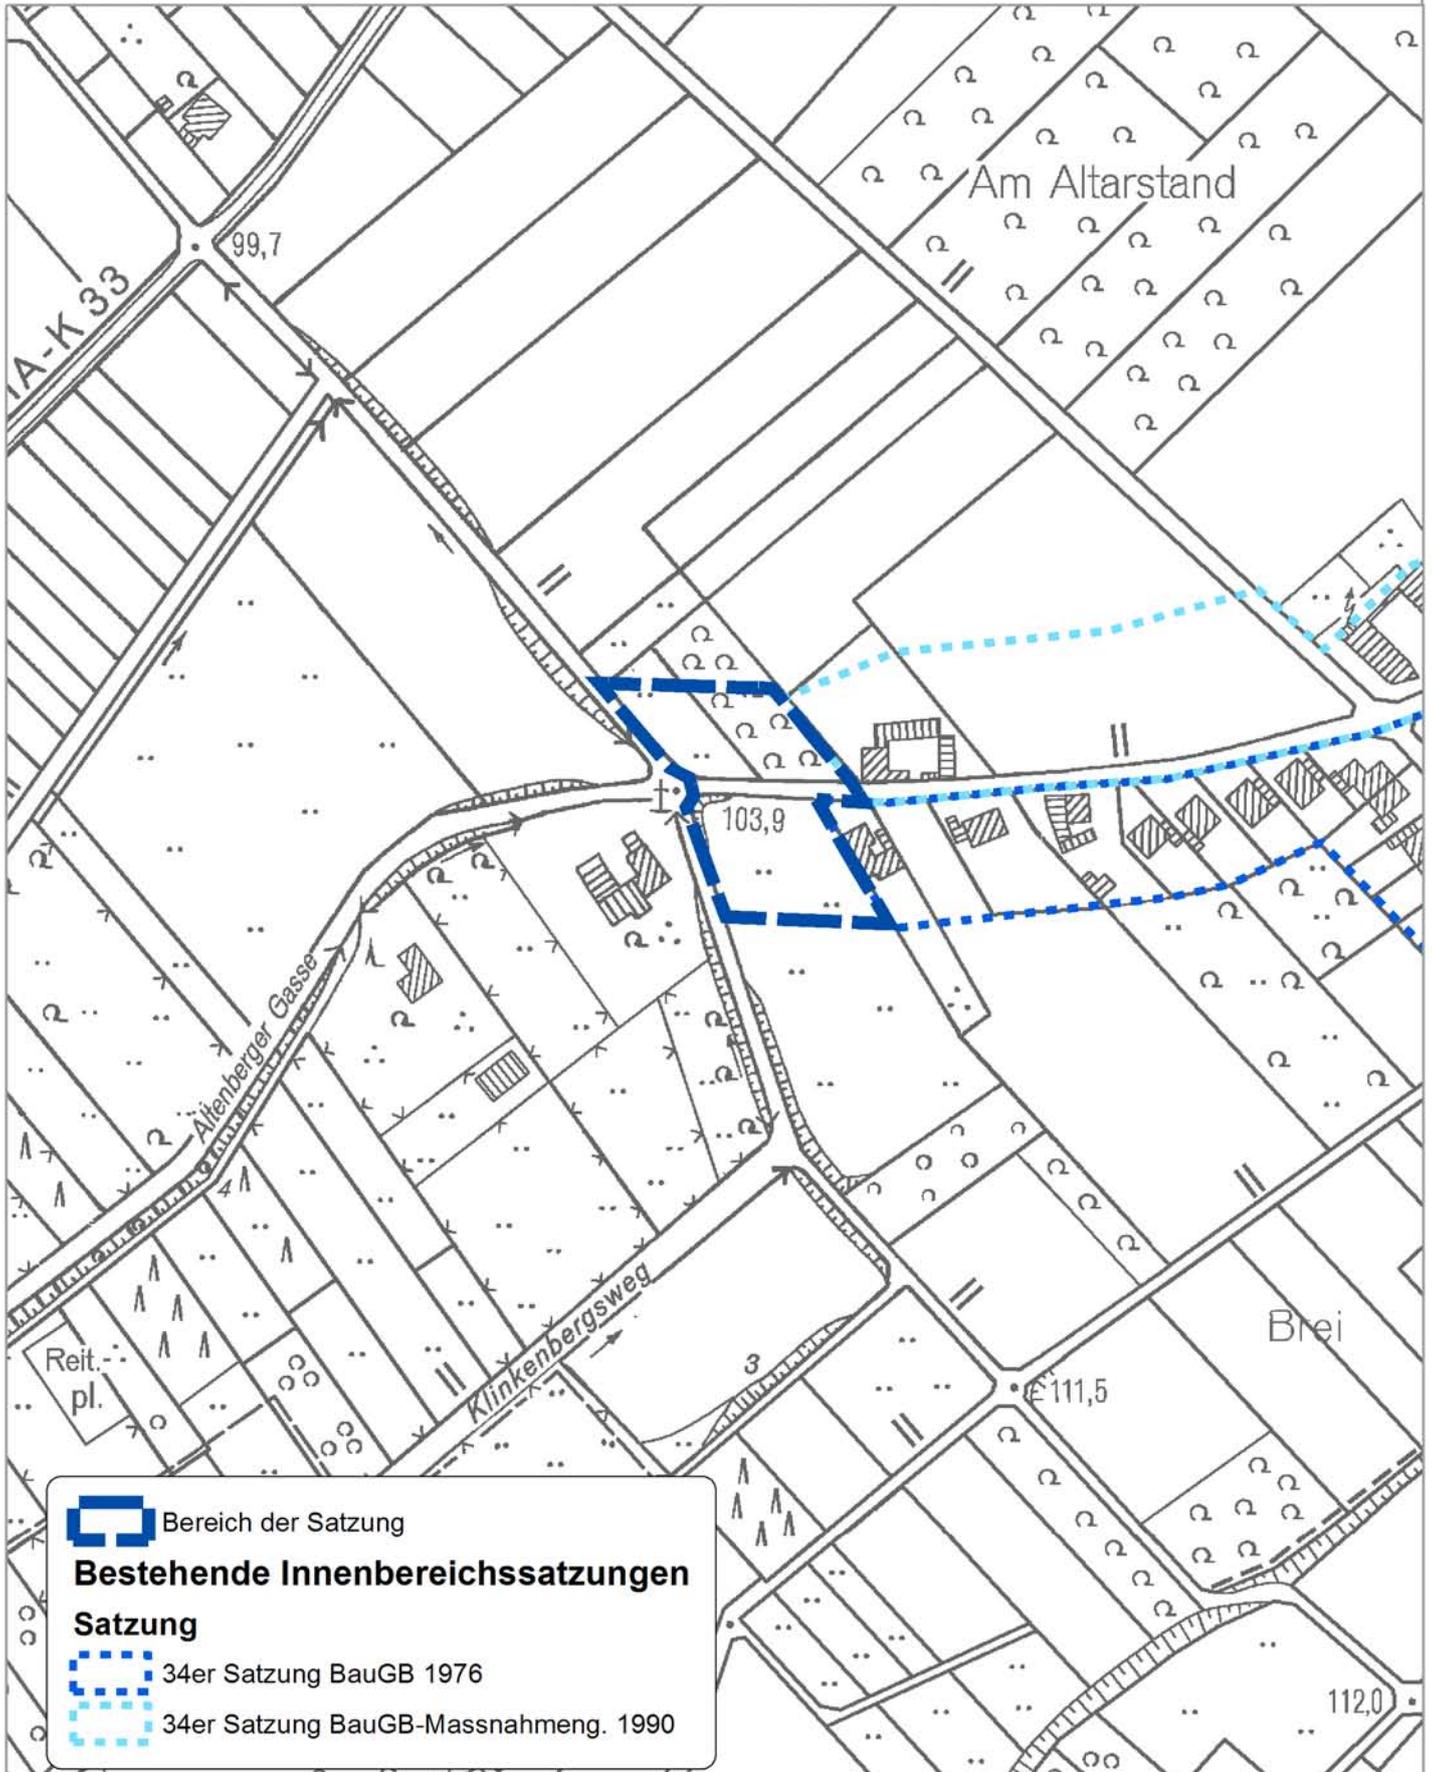

Bereich der Satzung

Bestehende Innenbereichssatzungen

Satzung



34er Satzung BauGB 1976



34er Satzung BauGB-Massnahmeng. 1990

0 50 100
Meter

