


Übersichtskarte zur 3. Änderung
des Bebauungsplanes He 206
in der Ortschaft Hersel

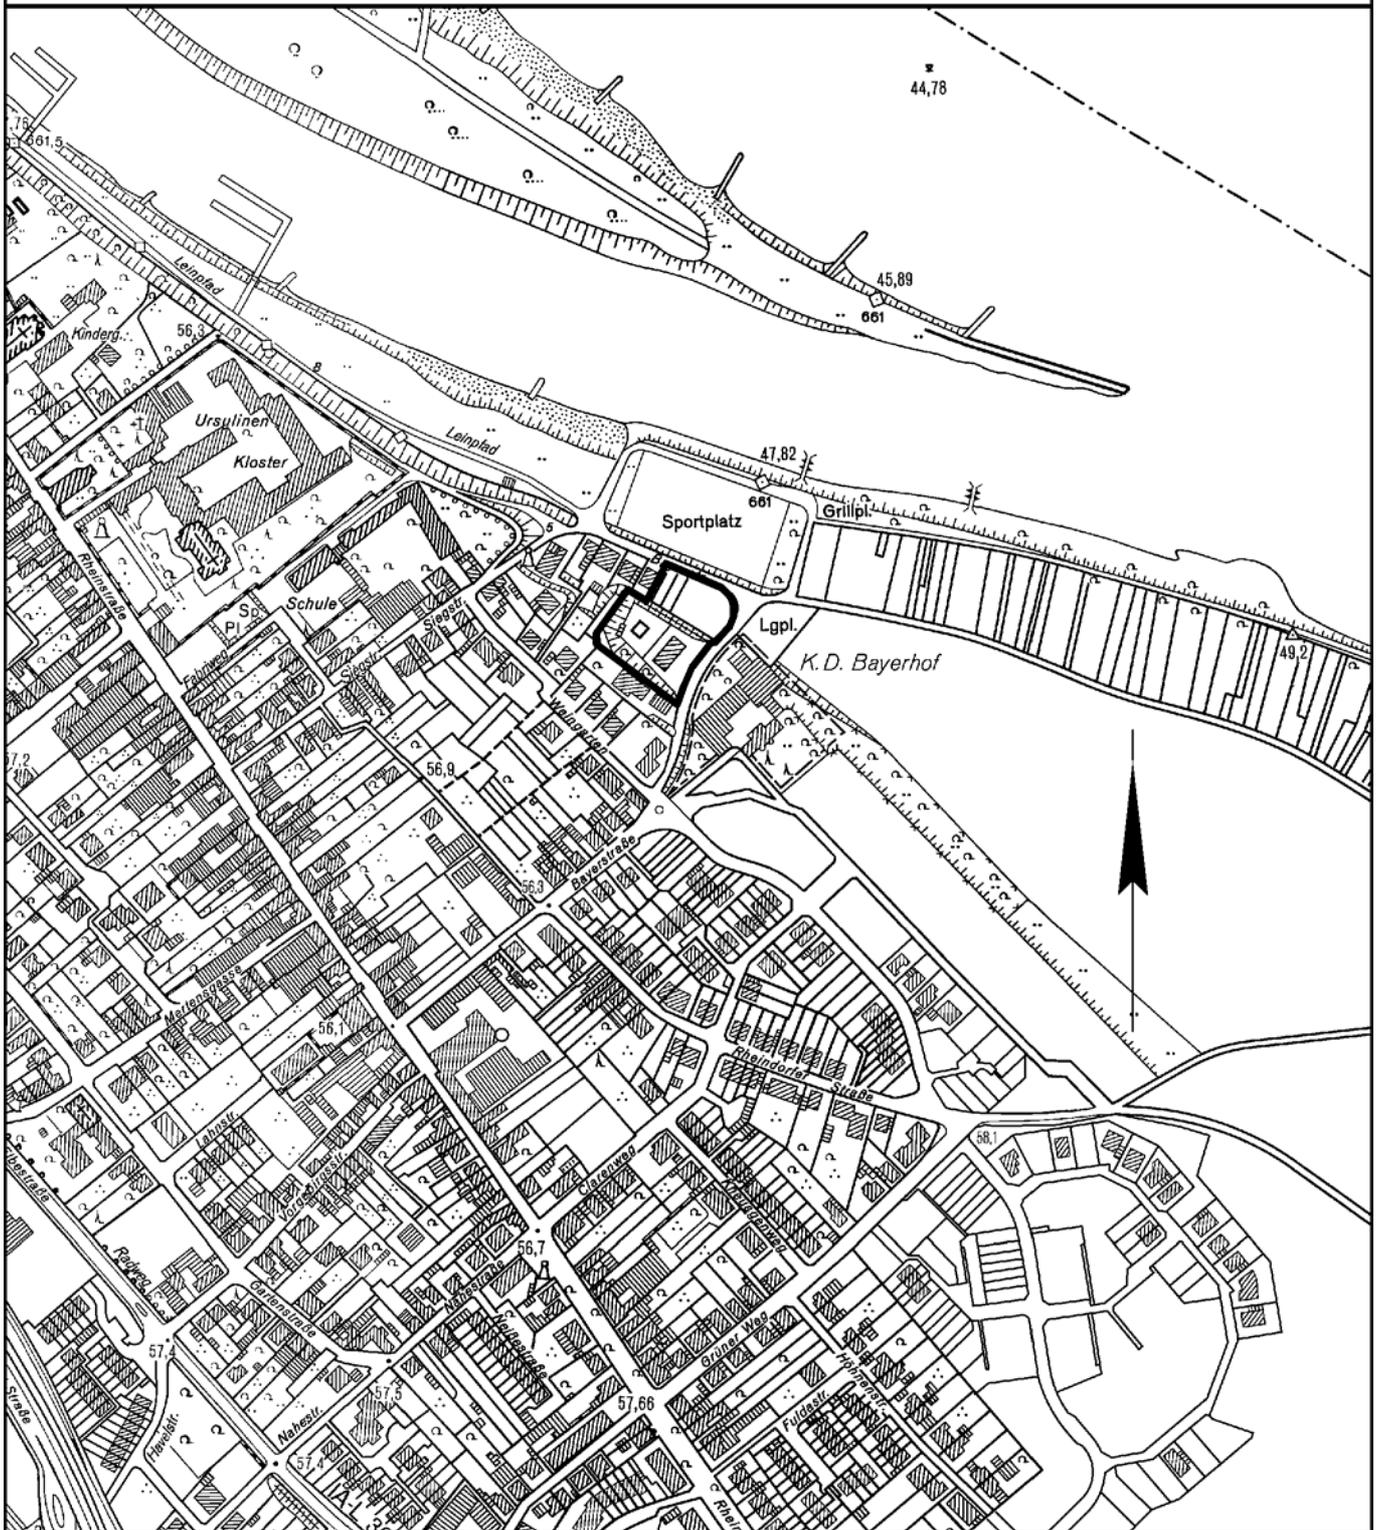

Deutsche Grundkarte
Maßstab 1:5000

— Grenze des
Geltungsbereiches