


# Übersichtskarte zur 1. Änderung des Bebauungsplanes Ro 18.1


in der Ortschaft Hersel

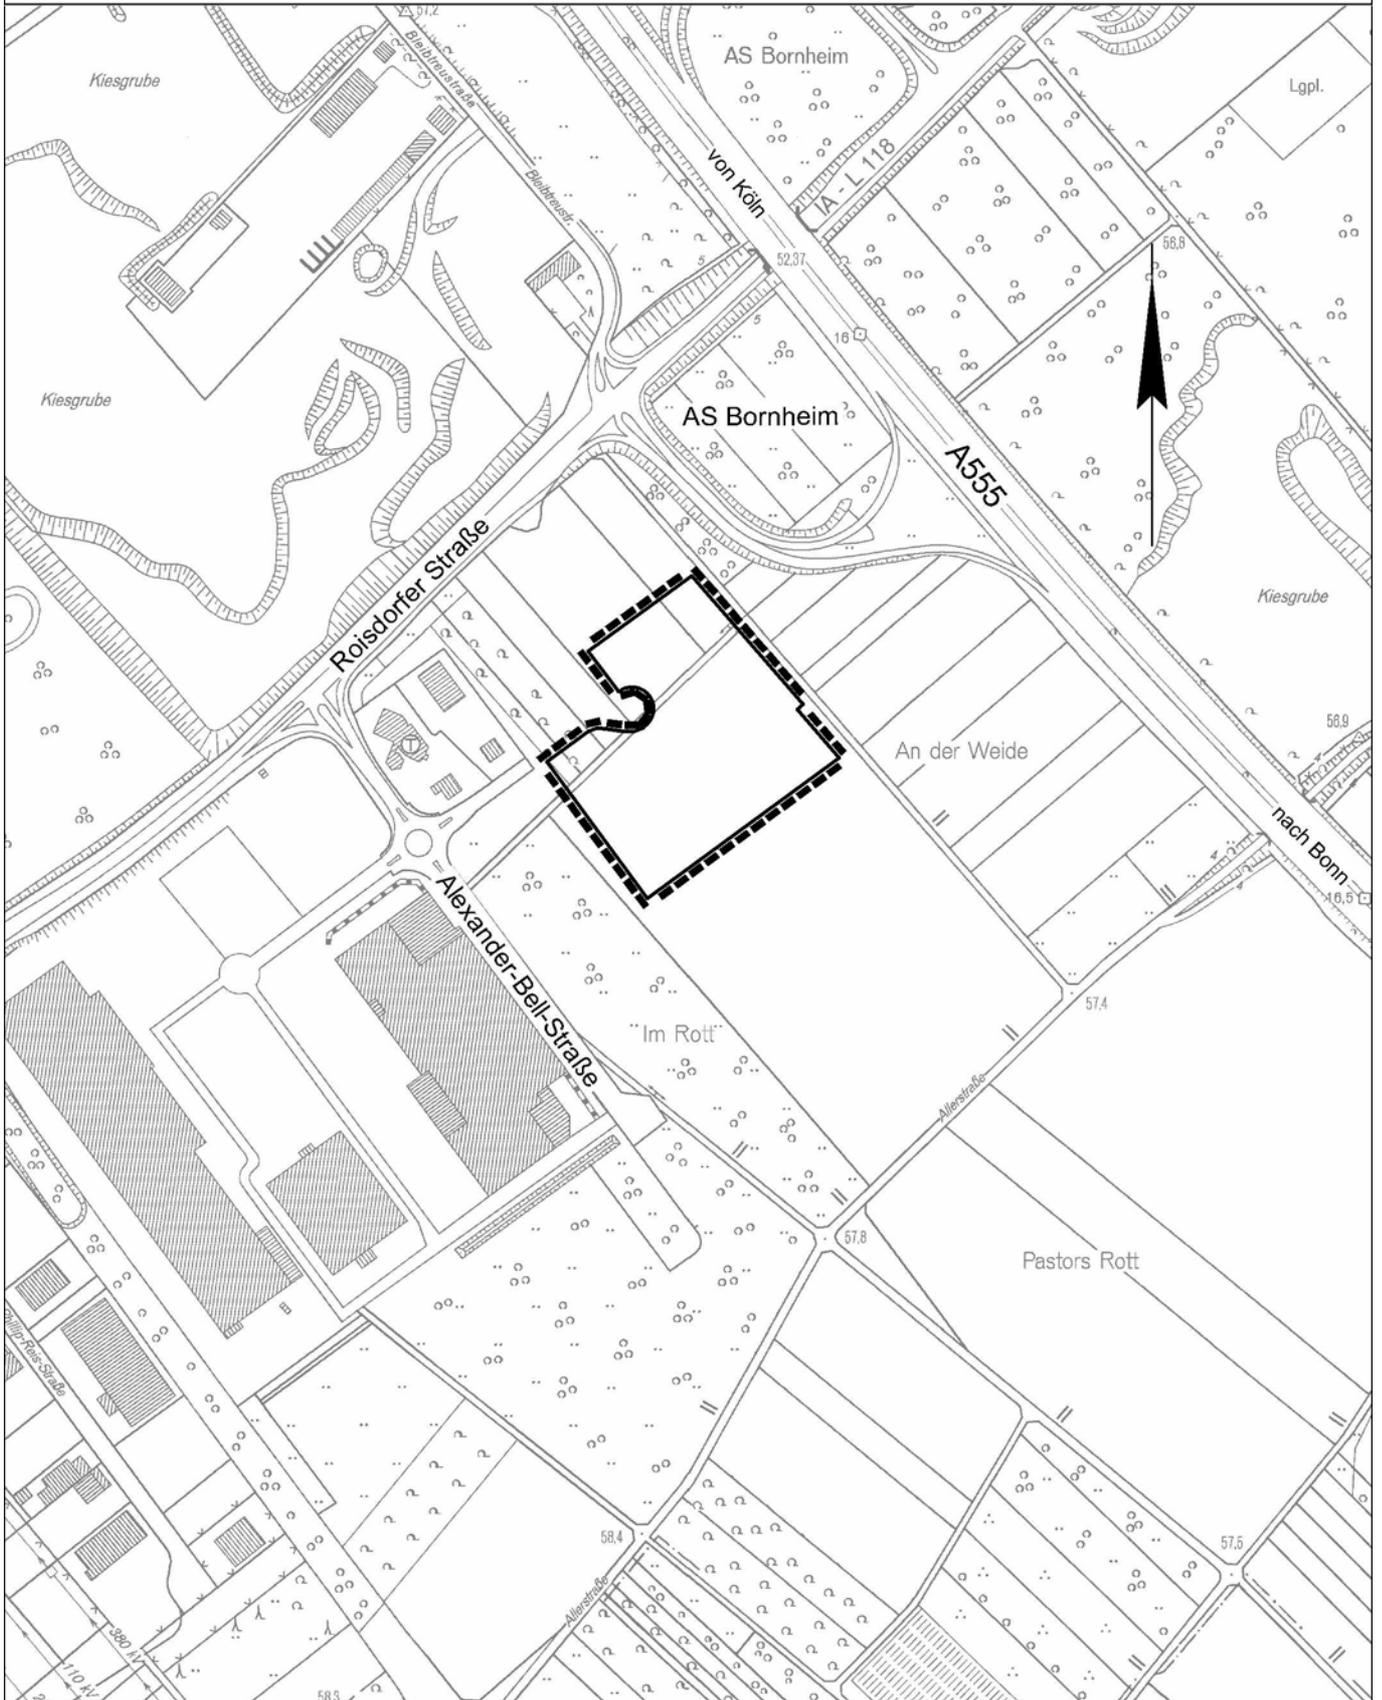

Stand: 22.12.2011



Geobasisdaten:  
Landesvermessungsamt NRW, Bonn, 2164/2007

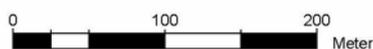

 Abgrenzung des Geltungsbereiches