

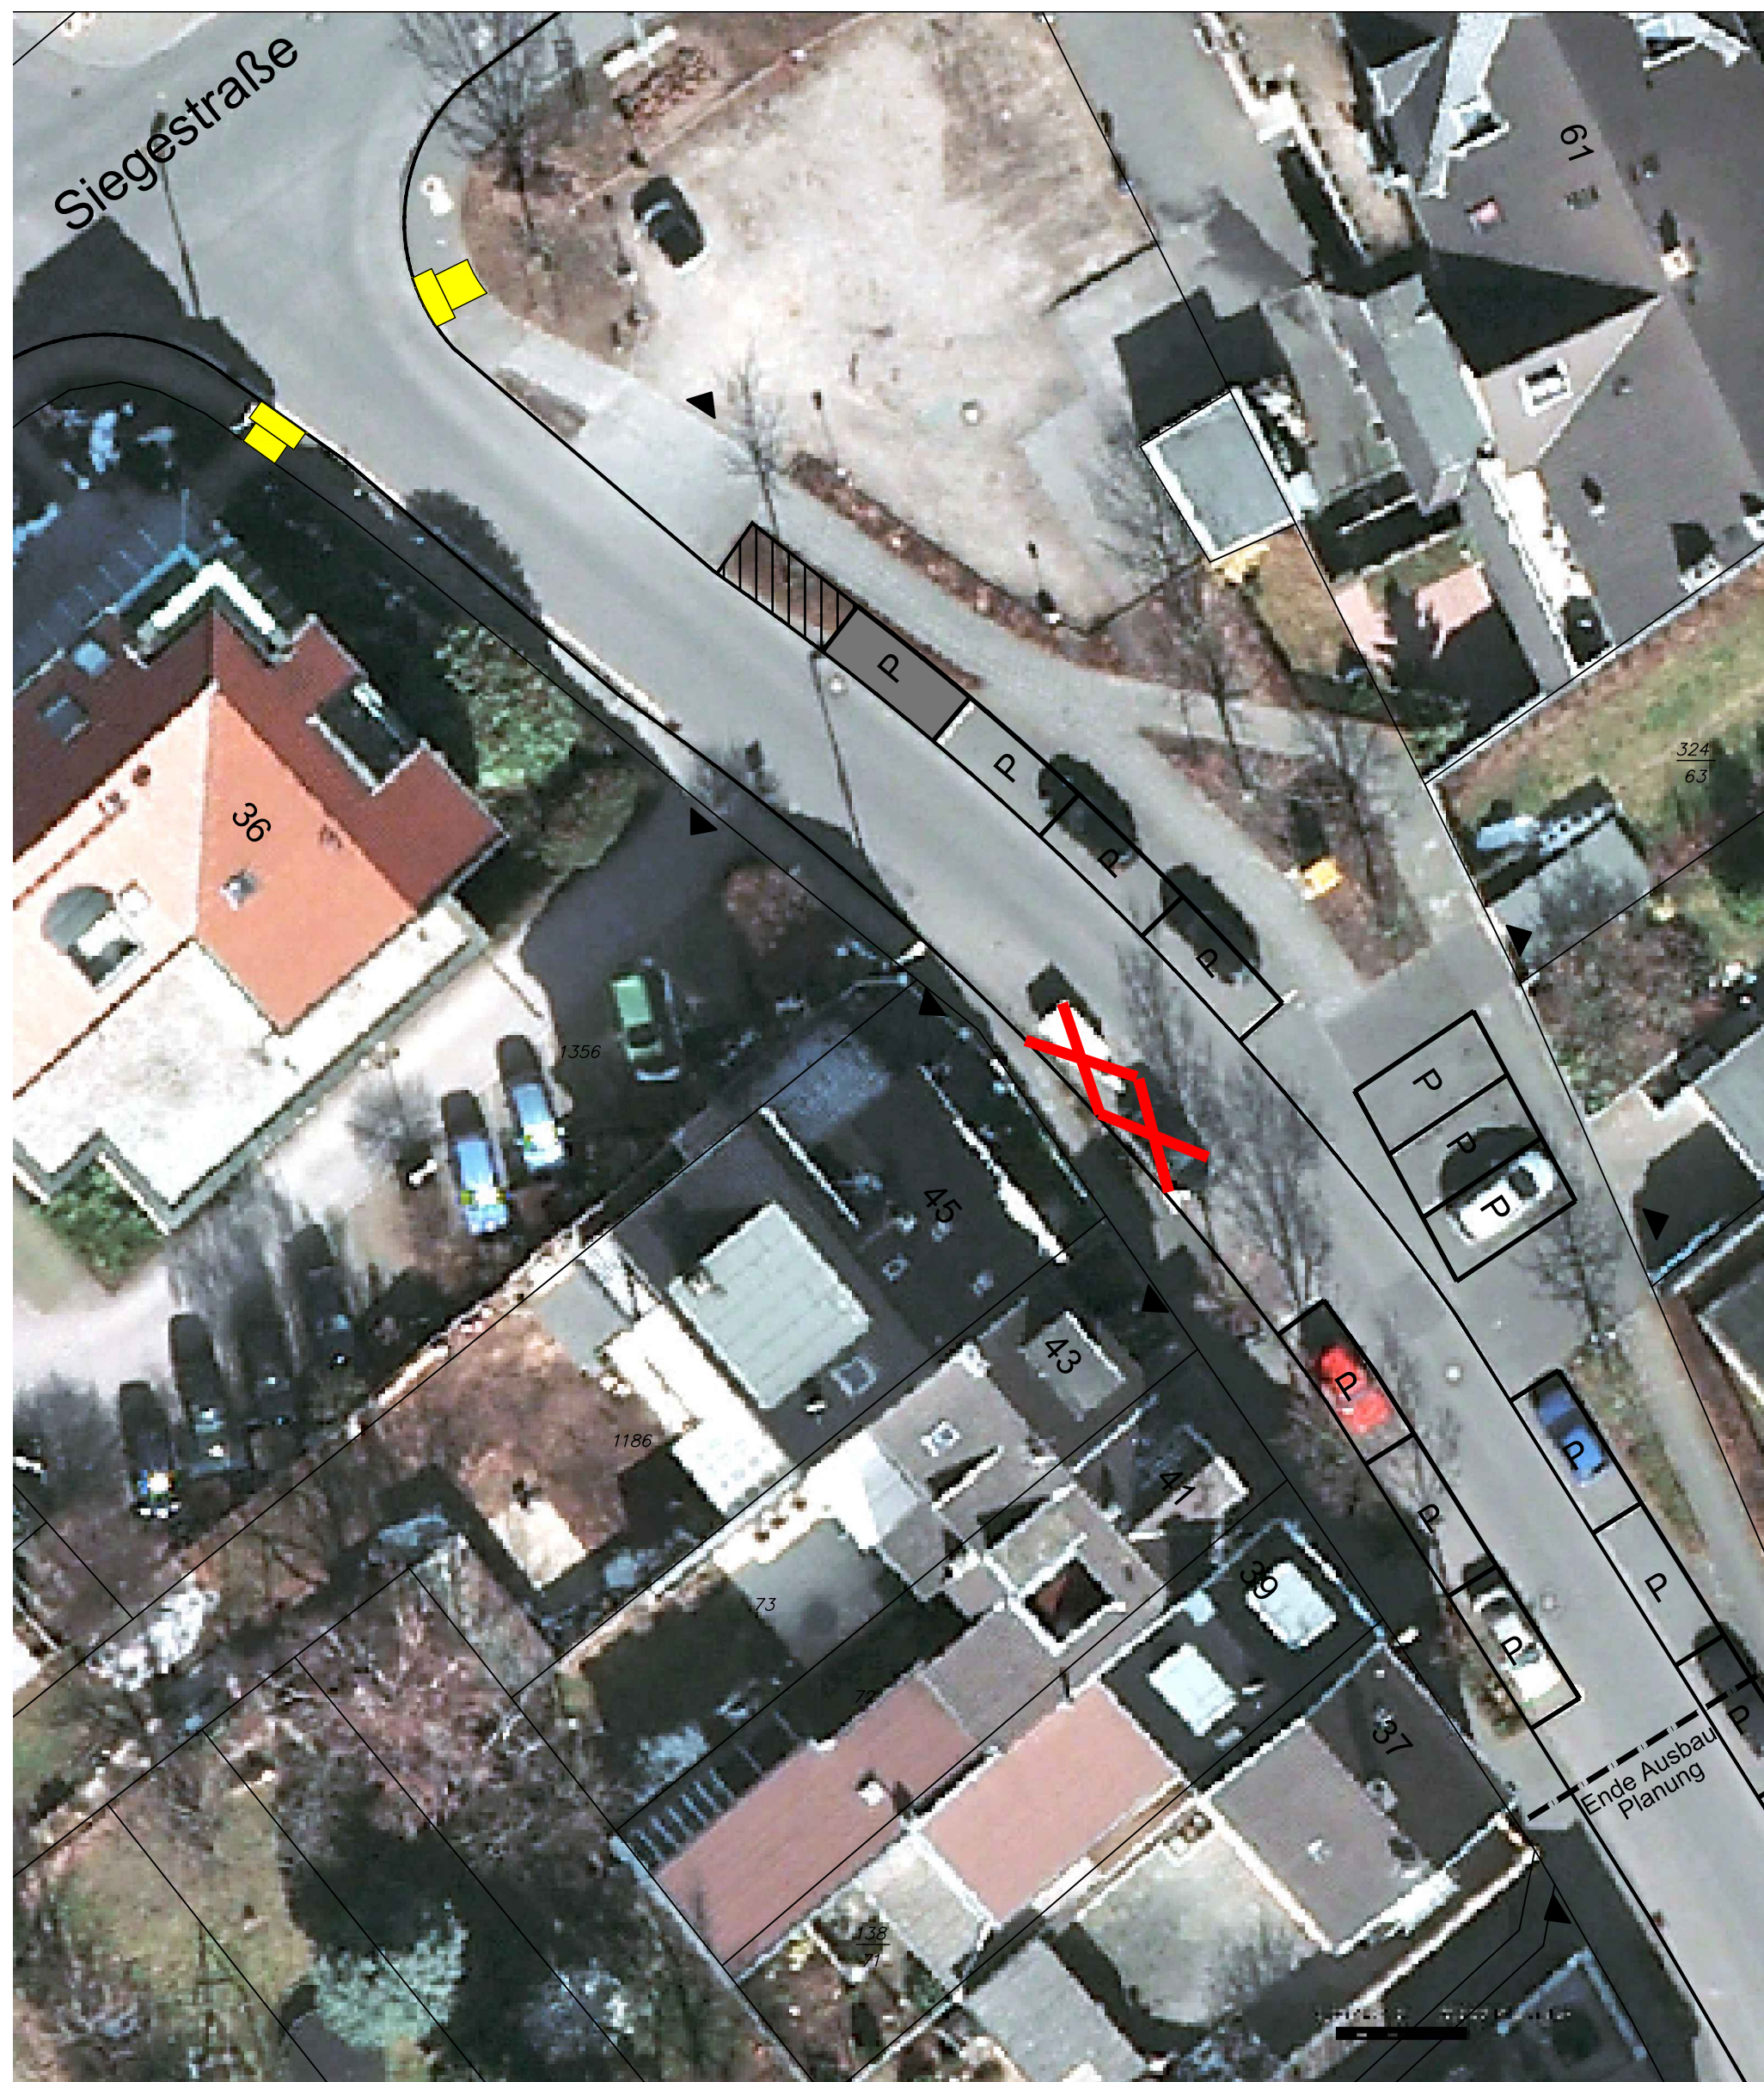


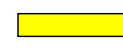

Maß- und Höhenangaben sind auf der Baustelle zu kontrollieren!
 Beschreibungen für Material, Körnung, Betongüte usw. sind der
 Leistungsbeschreibung zu entnehmen!
 Vorbehaltlich von Änderungen durch den Auftraggeber!

LEGENDE

-  Grünfläche angepasst
-  Parkfläche neu
-  vorh. Parkstand entfällt
-  Taktile Elemente

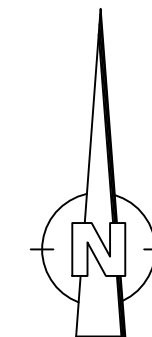

Vervielfältigung, auch ausschnittsweise,
 nur nach Genehmigung der Ing.-Büro Kleinfeld GmbH

**Ingenieurbüro
 kleinfeld GmbH**
 Ingenieurbüro für Wasserwirtschaft,
 Straßen- und Tiefbau
 Eichendorffweg 14 53359 Rheinbach
 Tel.: 02226-4814 Fax: 02226-12041
 e-mail: ing-buero-kleinfeld@t-online.de

STADT BORNHEIM

Ausbau der
"Friedrichstraße"
 in Bornheim-Roisdorf

**Vorentwurf
 Lageplan**

Anpassung des bestehenden Ausbaus
 bis zur Siegestraße

Zeichnungs-Nr.	491 - 50
Maßstab	1 : 250
Größe	50 x 35

Bearbeitet	Februar 2012	U. Sa.
Gezeichnet	Februar 2012	S. Bu.

Geändert	Bemerkung	Datum	Name
a			
b			
c			

Rheinbach, den 14. FEBRUAR 2012

Ingenieurbüro Kleinfeld GmbH
 Eichendorffweg 14
 53359 Rheinbach
 Tel. 0 22 26 / 48 14

Auftraggeber: