


Übersichtskarte zur 2. Änderung des Bebauungsplanes Ro 18

In der Ortschaft Hersel

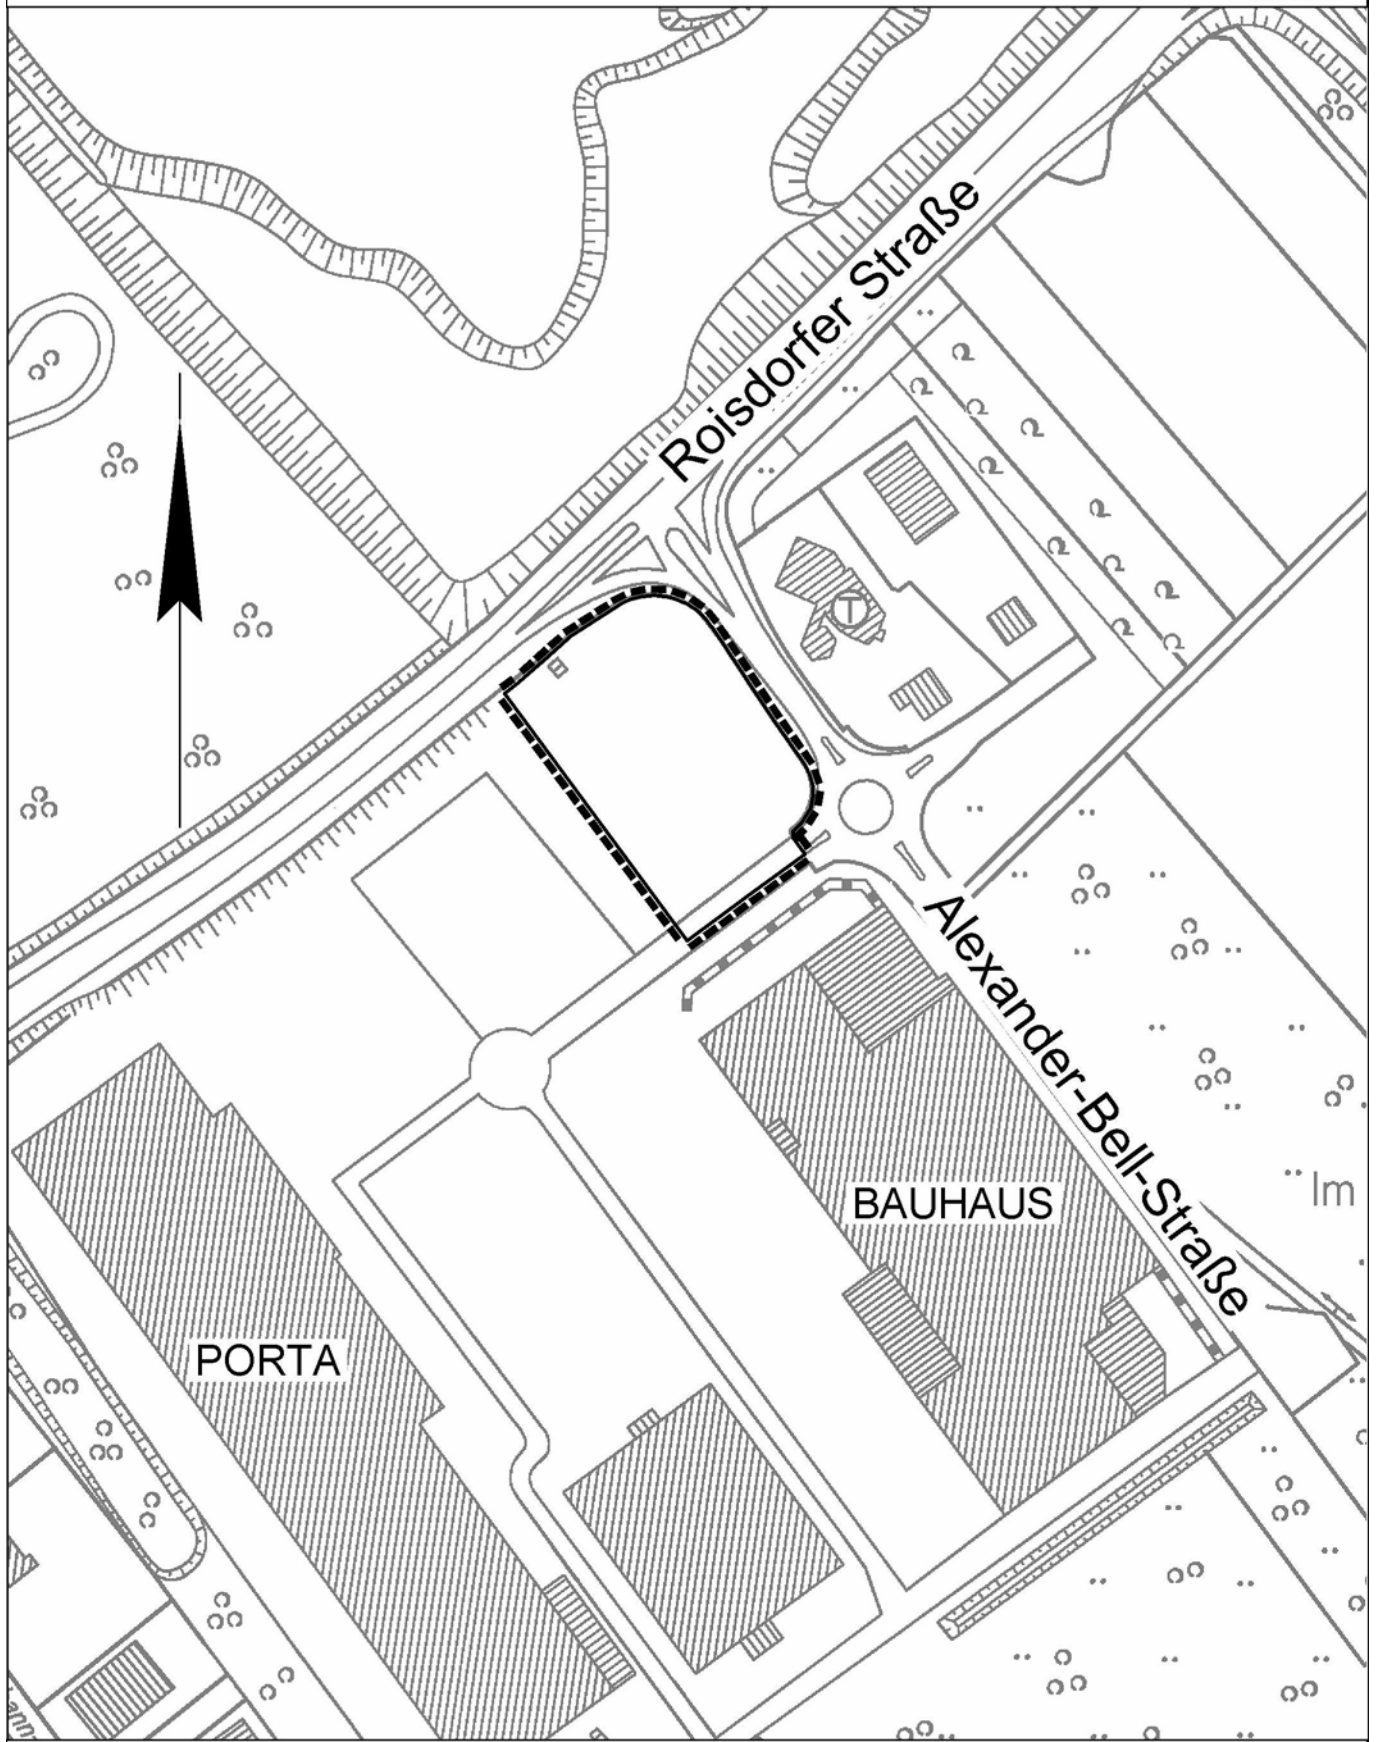

01.07.2011



Geobasisdaten:
Landesvermessungsamt NRW, Bonn, 2164/2007

0 25 50 75 100
Meter

 Grenze des Geltungsbereiches