




2-geschossig , EG -REWE u. UG. Parken
Ansicht - Bonner Straße

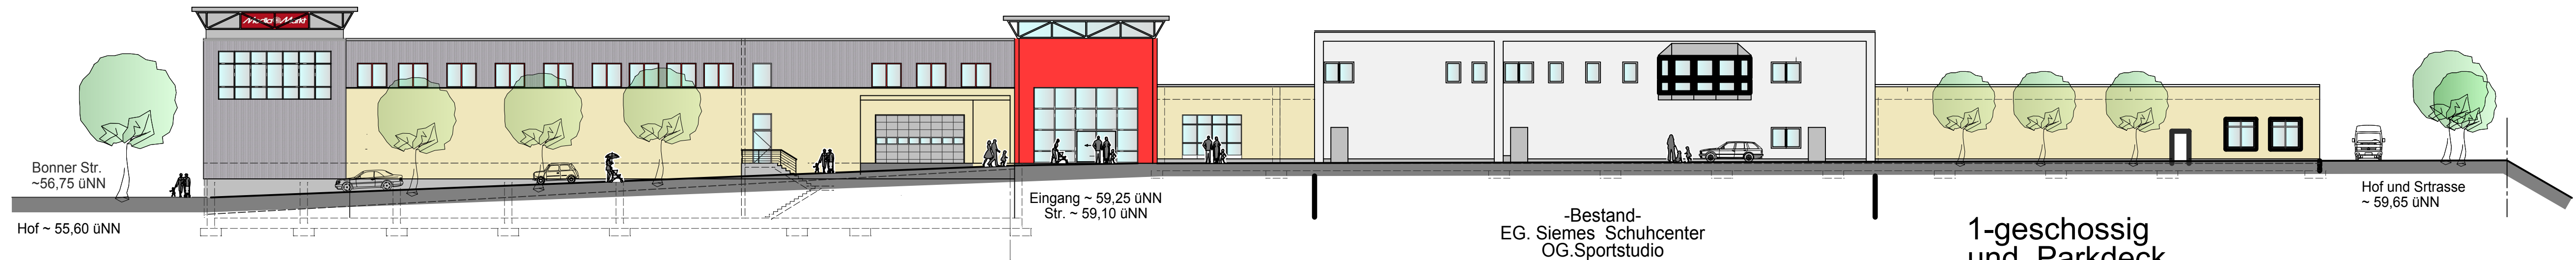

3-geschossig , TG.-EG.u.UG.
Ansicht - Widdiger Weg

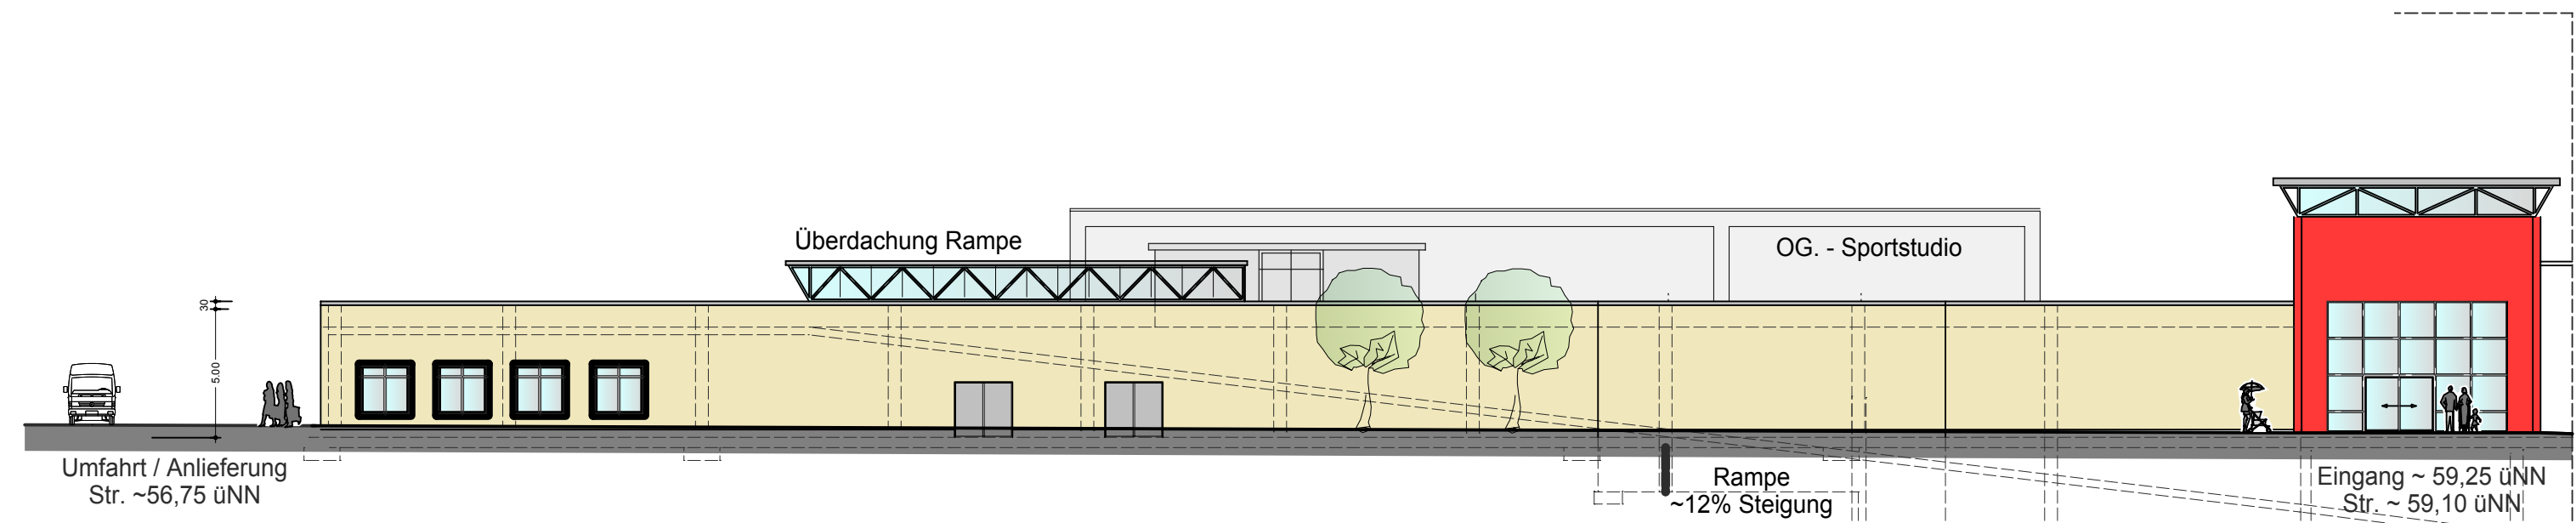

1-geschossig und Parkdeck
Ansicht Siegburger Str.

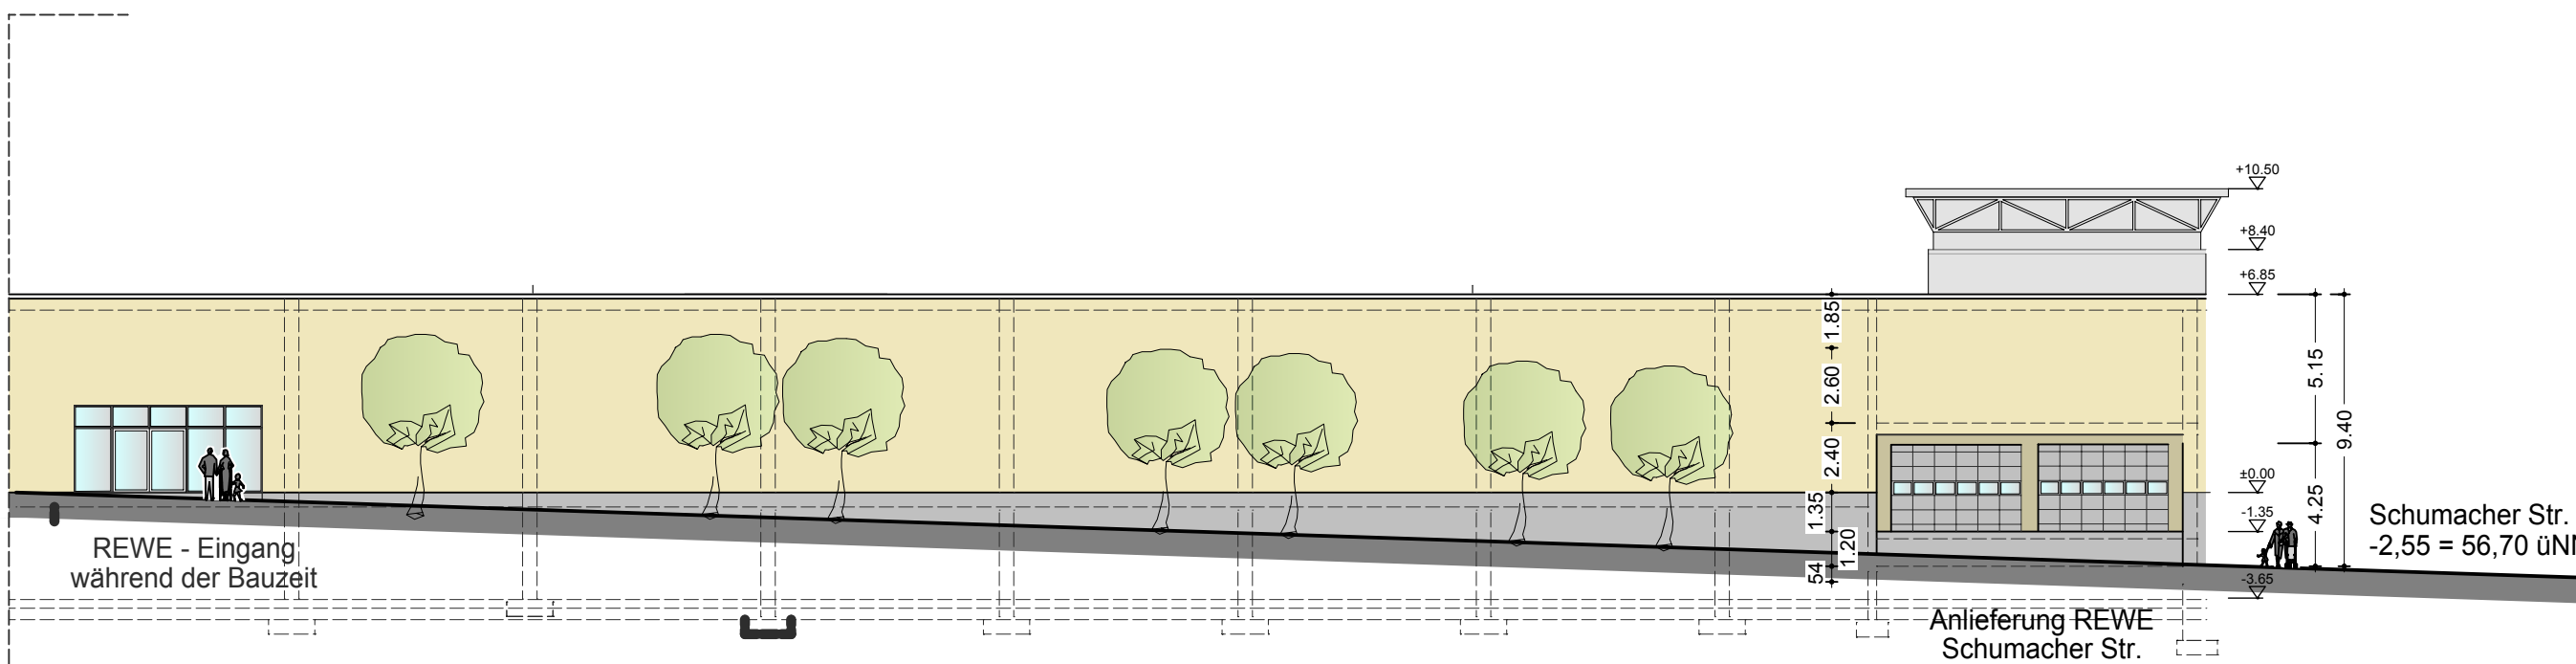

2-geschossig , EG -REWE u. UG. Parken
Ansicht Schumacher Str.

713 - Sutorius Märkte
Bornheim - Bonner Str./ Schumacher Str.

ENTWURF
Bebauungsvorschlag

Antragsteller	Entwurfsverfasser
Gerd Sutorius Diplom Betriebswirt Schumacher Str. 3-11 53332 Bornheim-Roisdorf	Dipl.-Ing. Ludwig Dederichs Architekt in DEDERICHS Projektbau GmbH 53332 Bornheim-Roisdorf Johann-Philipp-Reis-Str. 9

Antragsteller	Gerd Sutorius Schumacher Str. 3-11, 53332 Bornheim-Roisdorf				
Bauvorhaben	Neubau / Anbau des Toom-Marktes Bonner Str. / Schumacher Str., 53332 Bornheim-Roisdorf				
Zeichnung	Ansichten: Bonner Str. / Widdiger Weg Schumacher Str. / Siegburger Str.				
Zeichg.NR.	Index	Datum	Projekt-NR.	10-713	Verfasser RW
2.14	.	30.05.2012	Datum	30.05.2012	Maßstab
					1:250

DEDERICHS Projektbau GmbH
53332 Bornheim-Roisdorf Johann-Philipp-Reis-Str. 9 Tel. 02222 - 9931-0