

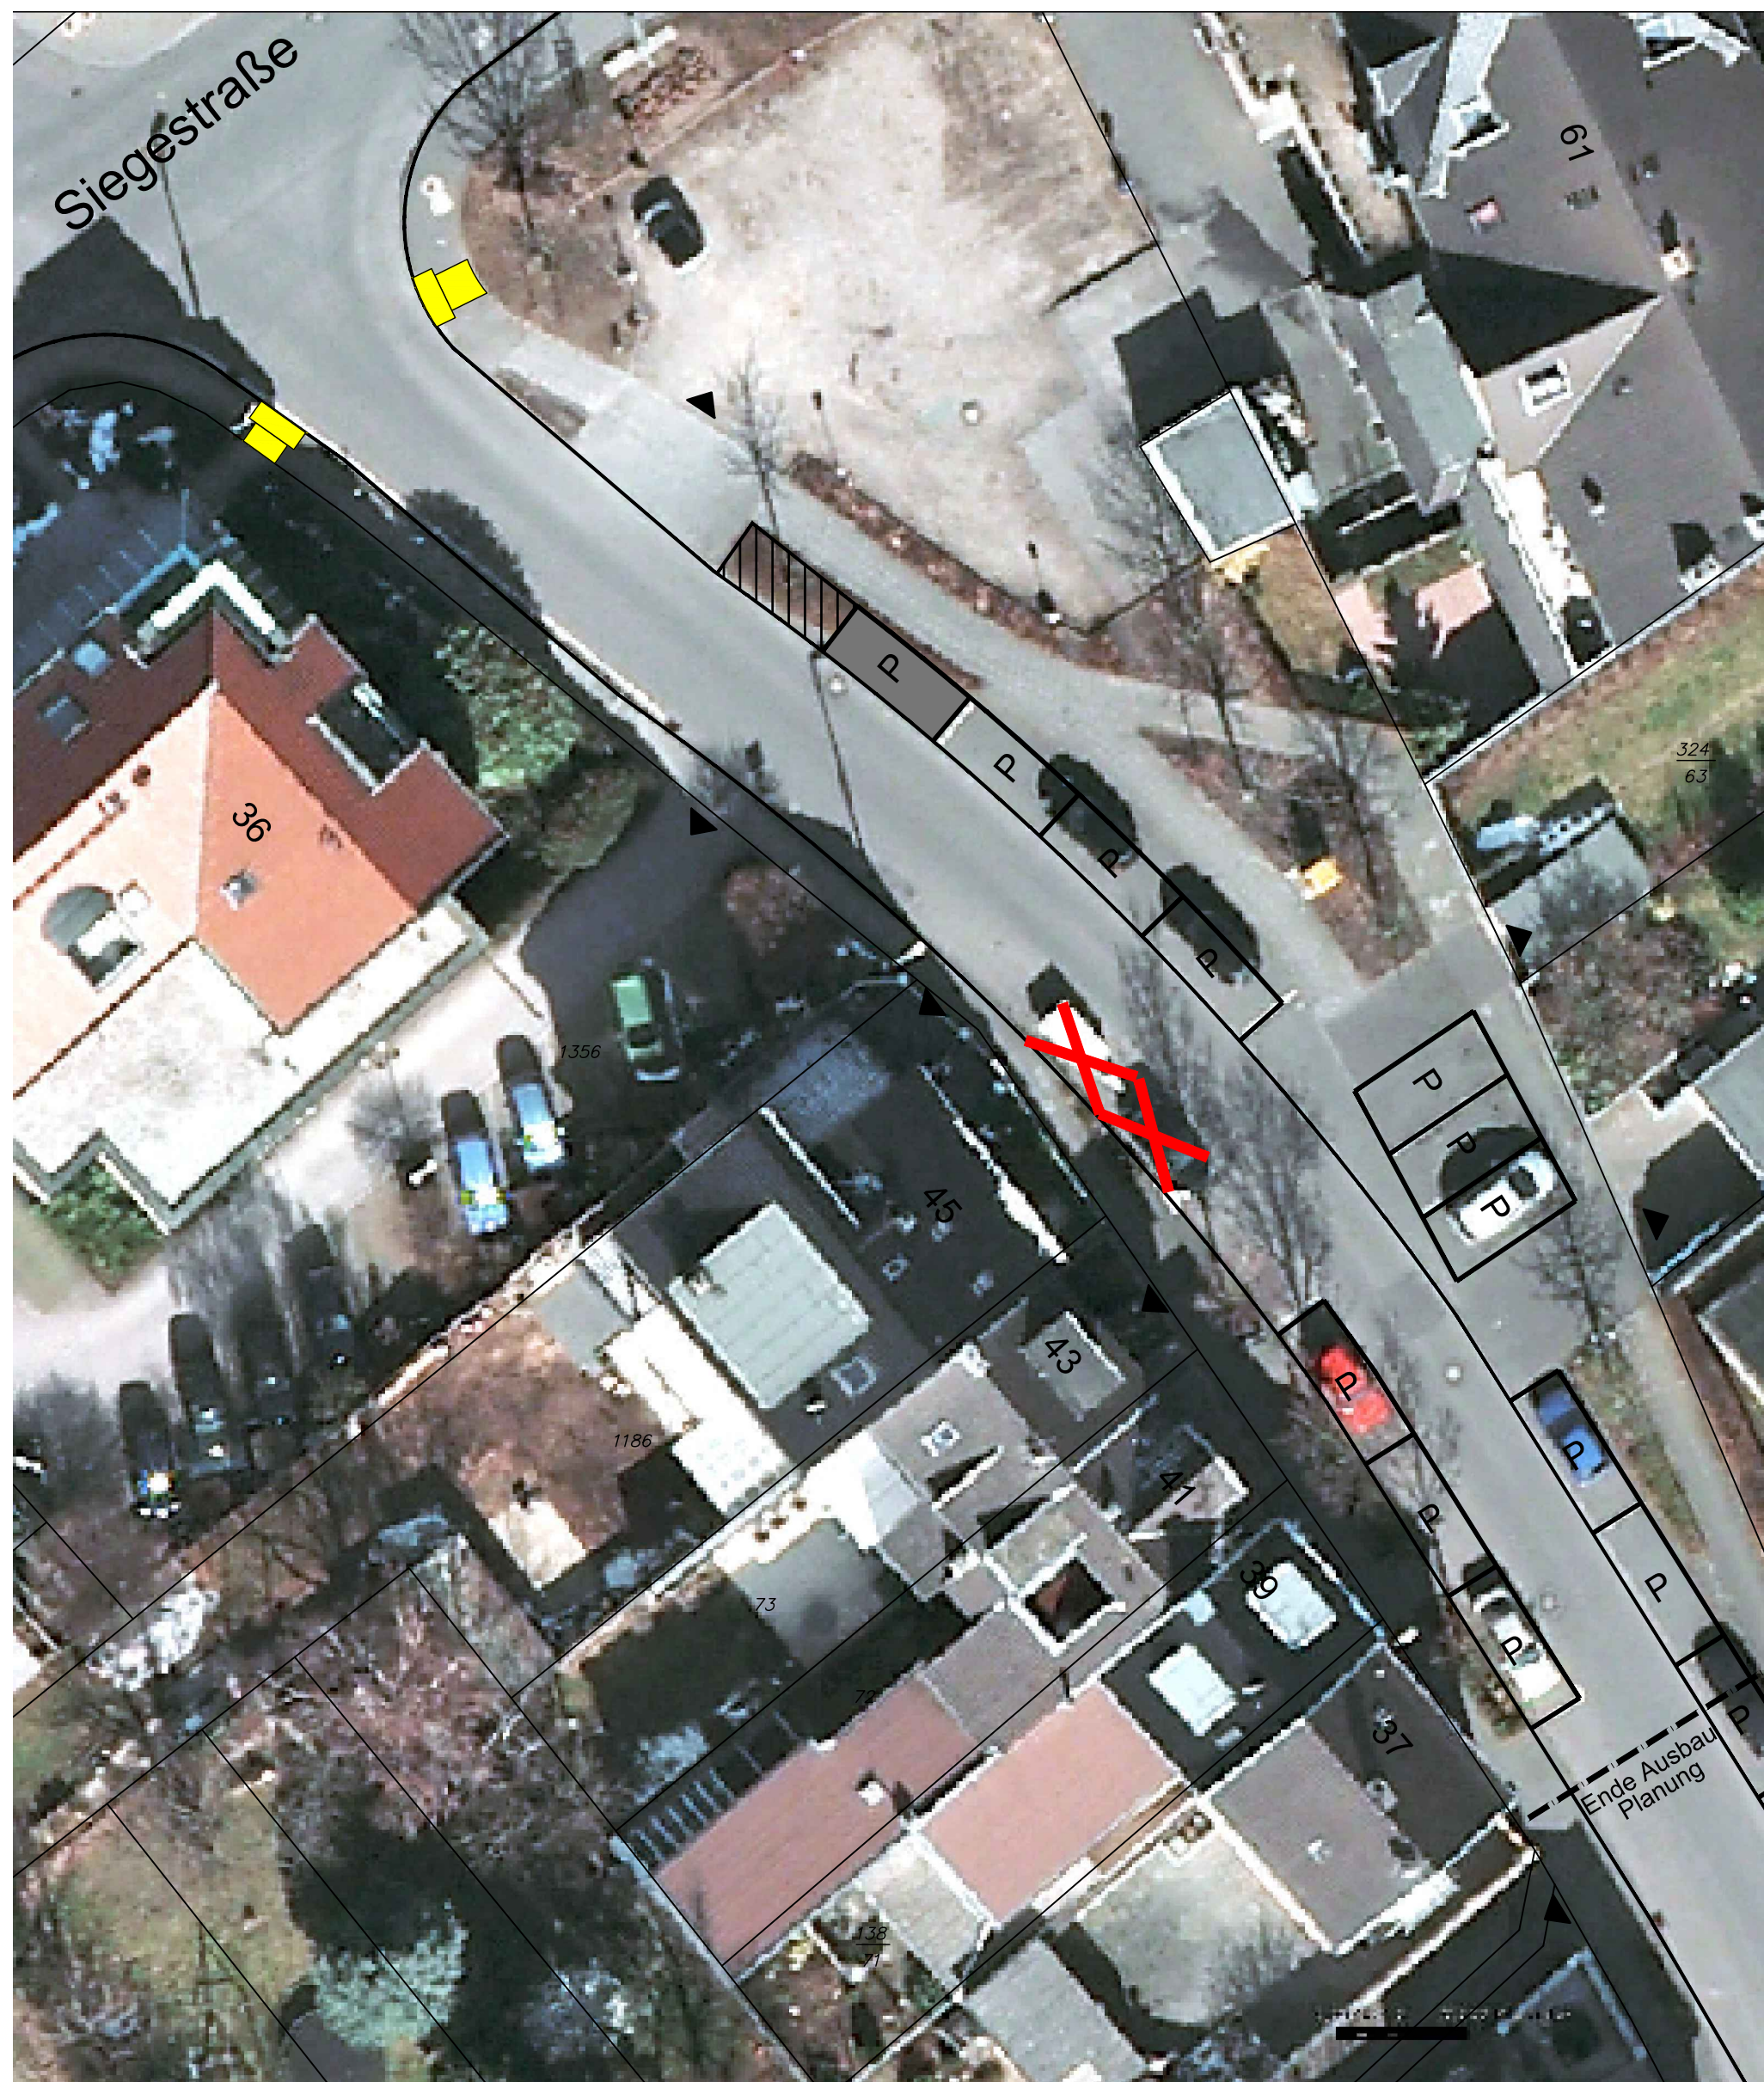


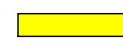

Maß- und Höhenangaben sind auf der Baustelle zu kontrollieren!
Beschreibungen für Material, Körnung, Betongüte usw. sind der Leistungsbeschreibung zu entnehmen!
Vorbehaltlich von Änderungen durch den Auftraggeber!

LEGENDE

-  Grünfläche angepasst
-  Parkfläche neu
-  vorh. Parkstand entfällt
-  Taktile Elemente

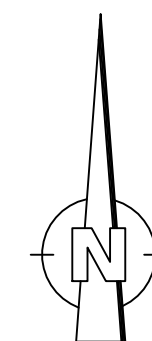

Vervielfältigung, auch ausschnittsweise,
nur nach Genehmigung der Ing.-Büro Kleinfeld GmbH

Ingenieurbüro
kleinfeld GmbH
Ingenieurbüro für Wasserwirtschaft,
Straßen- und Tiefbau
Eichendorffweg 14 53359 Rheinbach
Tel.: 02226-4814 Fax: 02226-12041
e-mail: ing-buero-kleinfeld@t-online.de



Ausbau der
"Friedrichstraße"
in Bornheim-Roisdorf

Vorentwurf
Lageplan
Anpassung des bestehenden Ausbaus
bis zur Siegestraße

Zeichnungs-Nr.	491 - 50
Maßstab	1 : 250
Größe	50 x 35

Bearbeitet	Februar 2012	U. Sa.
Gezeichnet	Februar 2012	S. Bu.

Geändert	Bemerkung	Datum	Name
a			
b			
c			

Rheinbach, den 11. JUNI 2012

Ingenieurbüro Kleinfeld GmbH
Eichendorffweg 14
53359 Rheinbach
Tel. 0 22 26 / 48 14

Auftraggeber: