


Übersichtskarte zur 3. Änderung und 1. Erweiterung des Bebauungsplanes Bornheim Nr. 206


In der Ortschaft Hersel

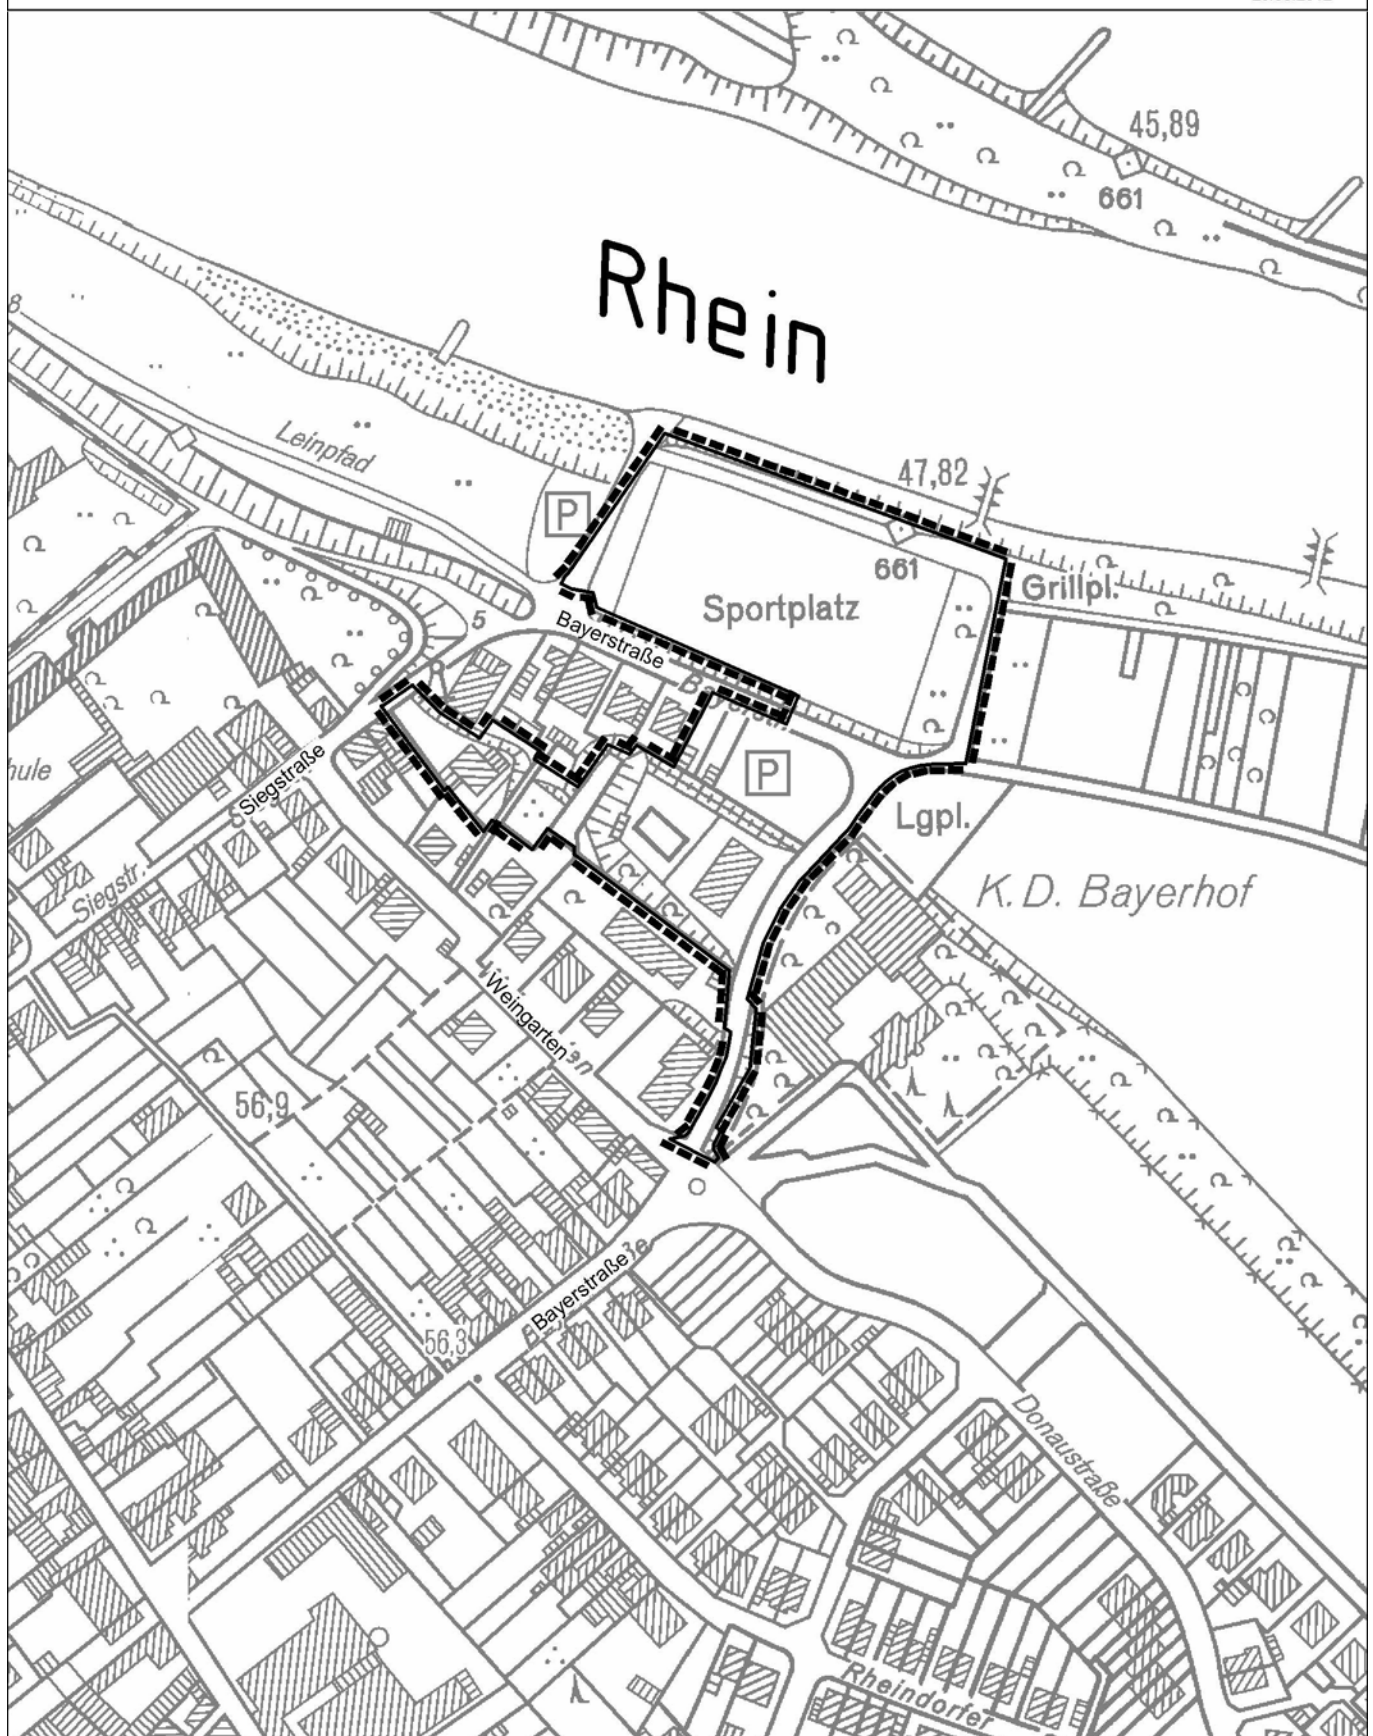

23.08.2012



Geobasisdaten:
Landesvermessungsamt NRW, Bonn, 2164/2007

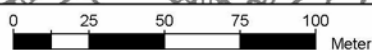

 Grenze des Geltungsbereiches