



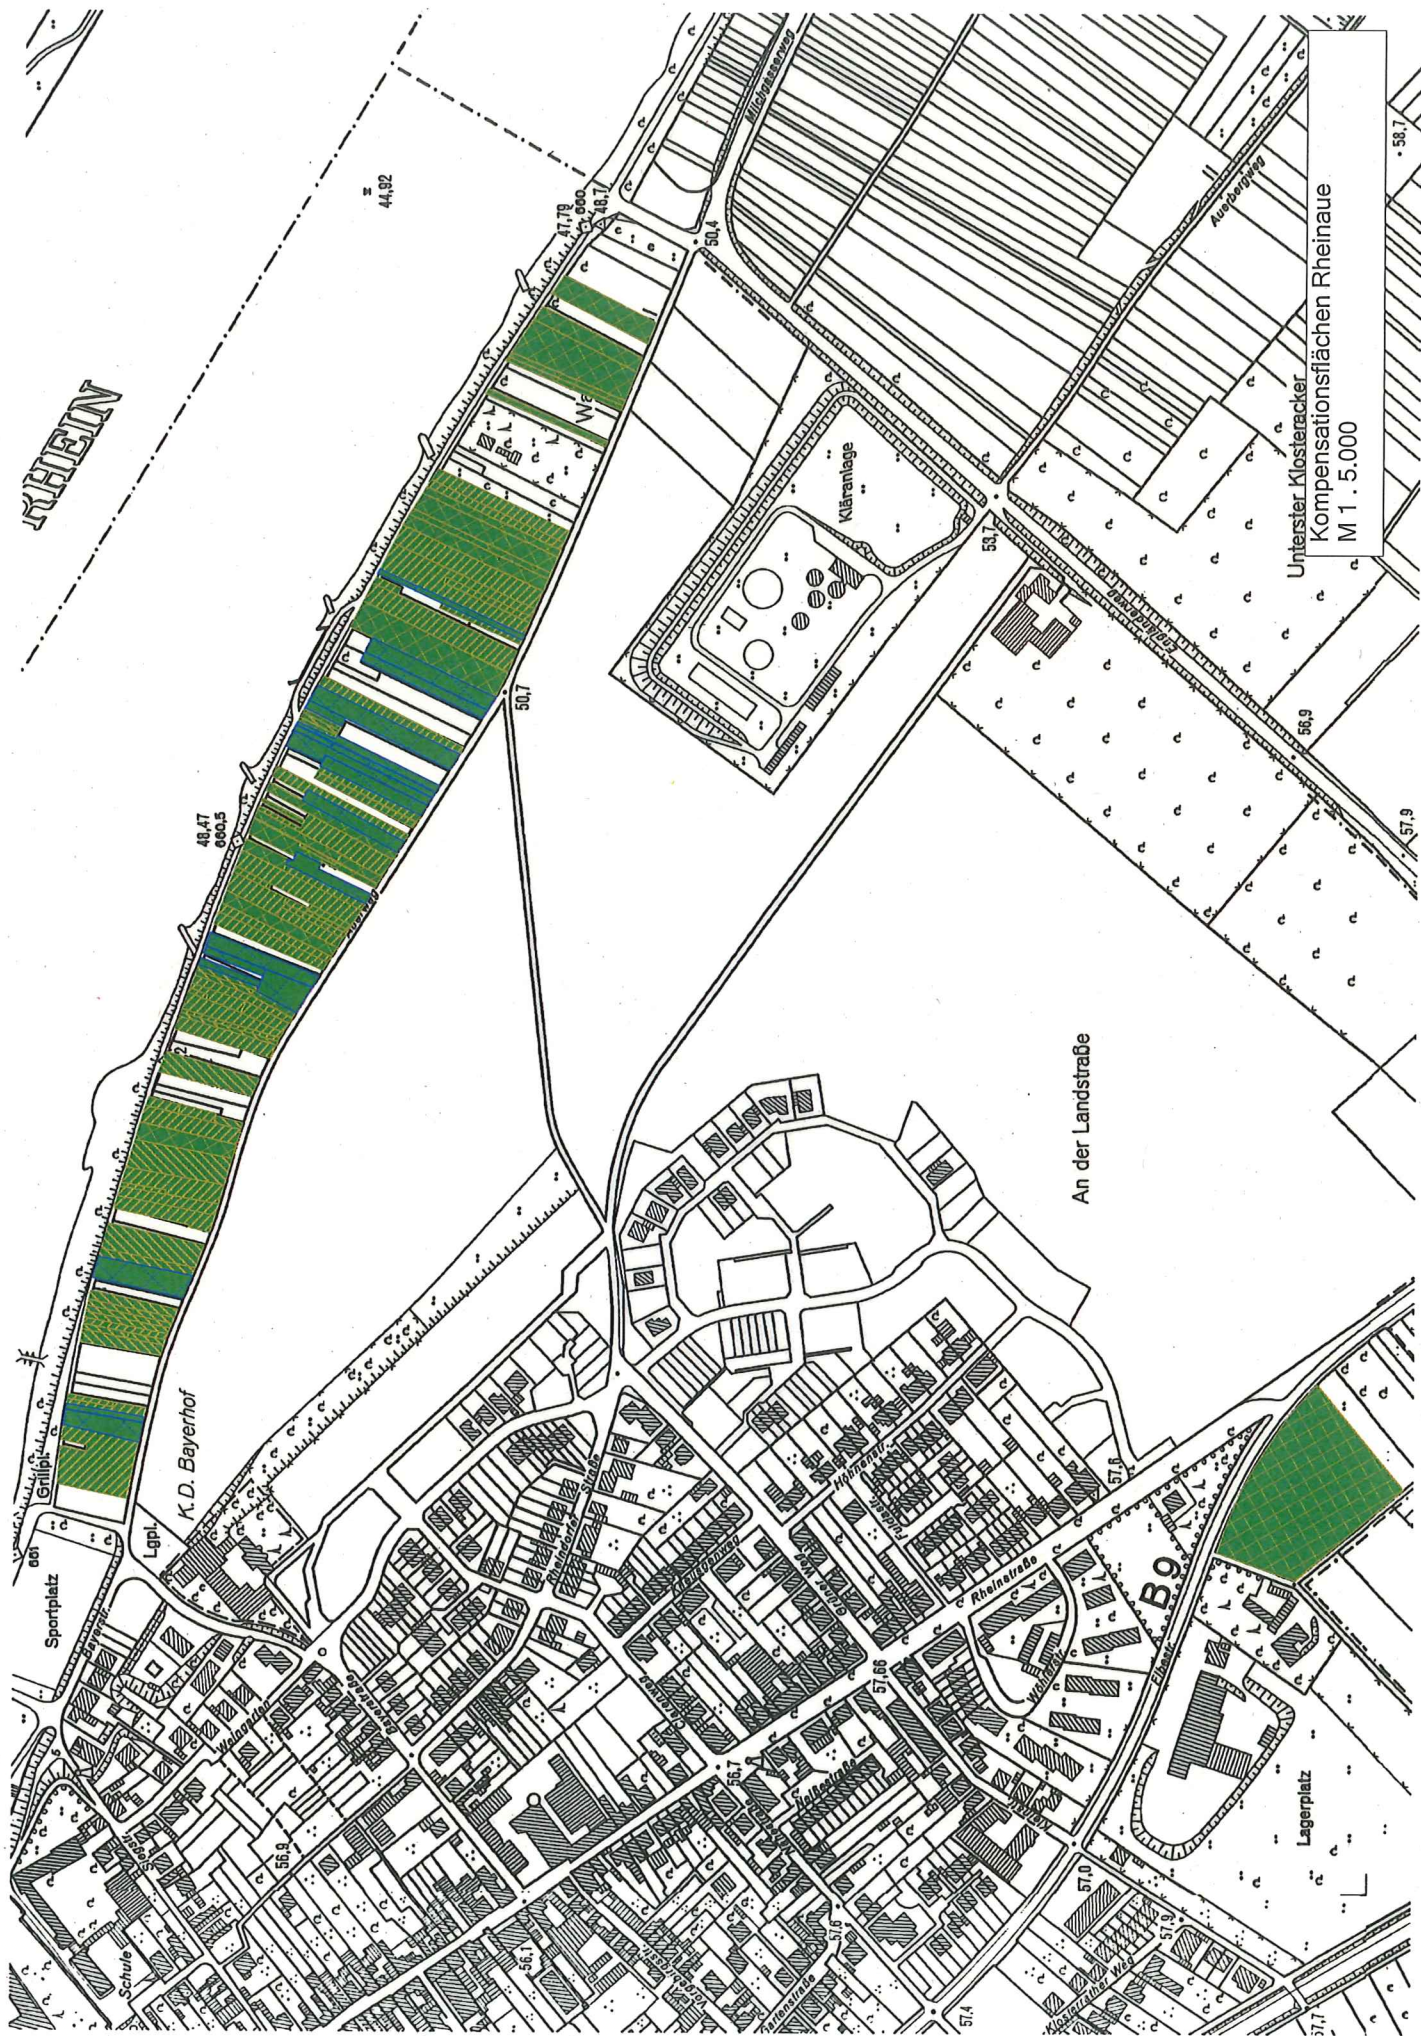

Unterster Klosteracker
Kompensationsflächen Rheinaue
M 1:5.000

Kompensationsflächen Widdig
M 1:5.000



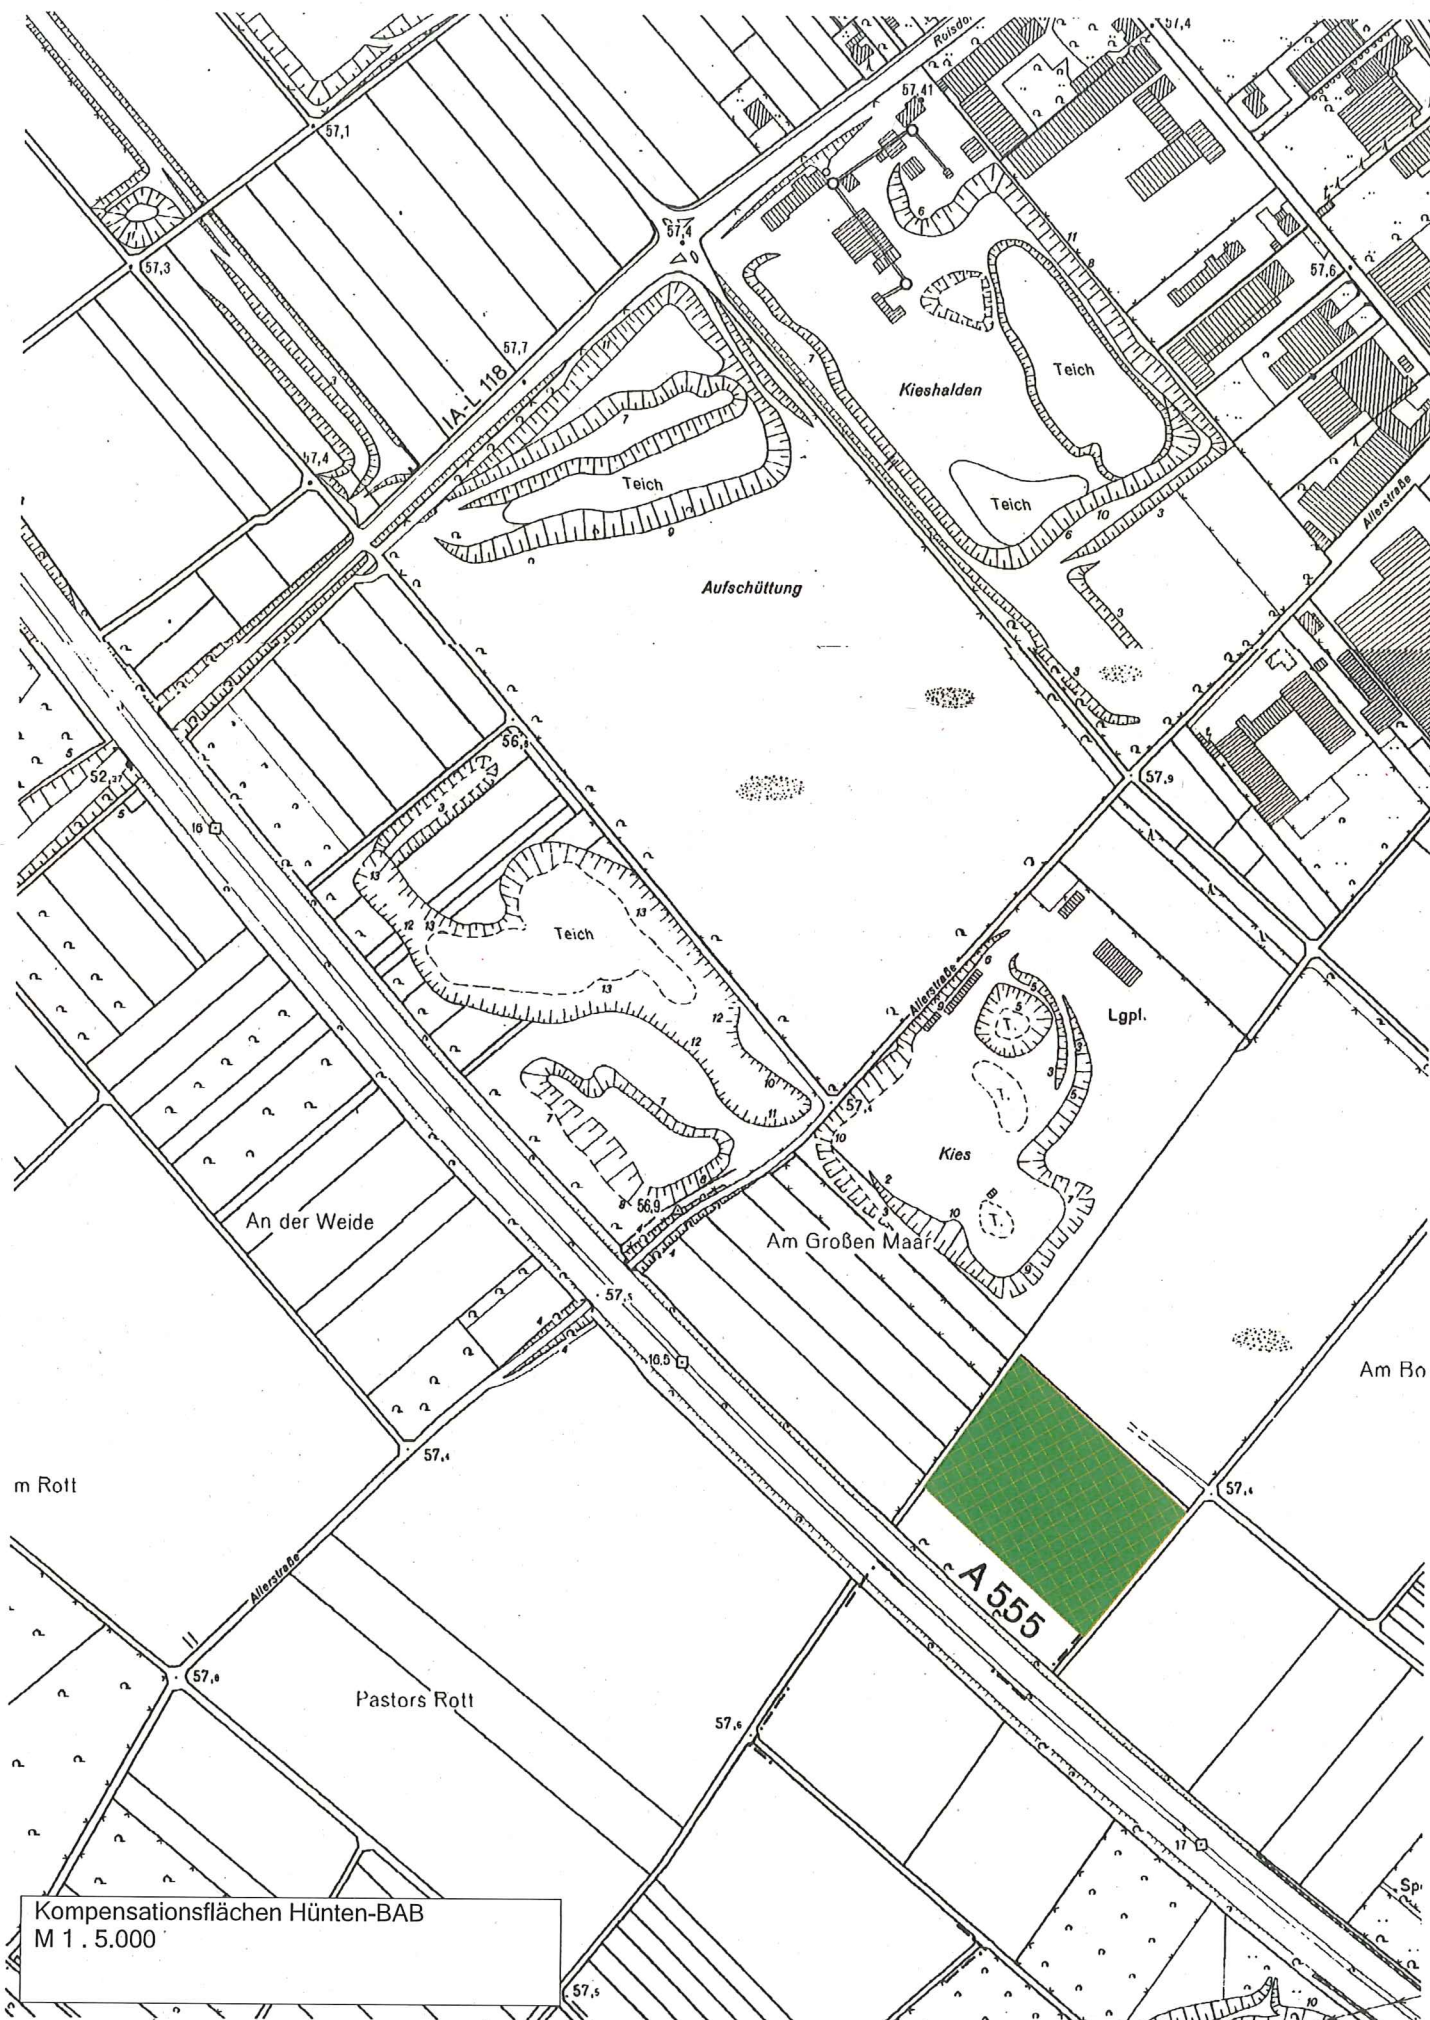





Schlaenger, Waa
Kompensationsflächen Bornheim
M 1 : 5.000



Kompensationsflächen Quarzgrube
M 1 : 5.000

