

Kompensationsflächen Merten
M 1 : 5.000






Kompensationsflächen Breitbach-Siebenbach
M 1 : 5.000

Kompensationsflächen Merten-Ost
M 1 : 5.000





Kompensationsflächen Sechtem
M 1 : 5.000

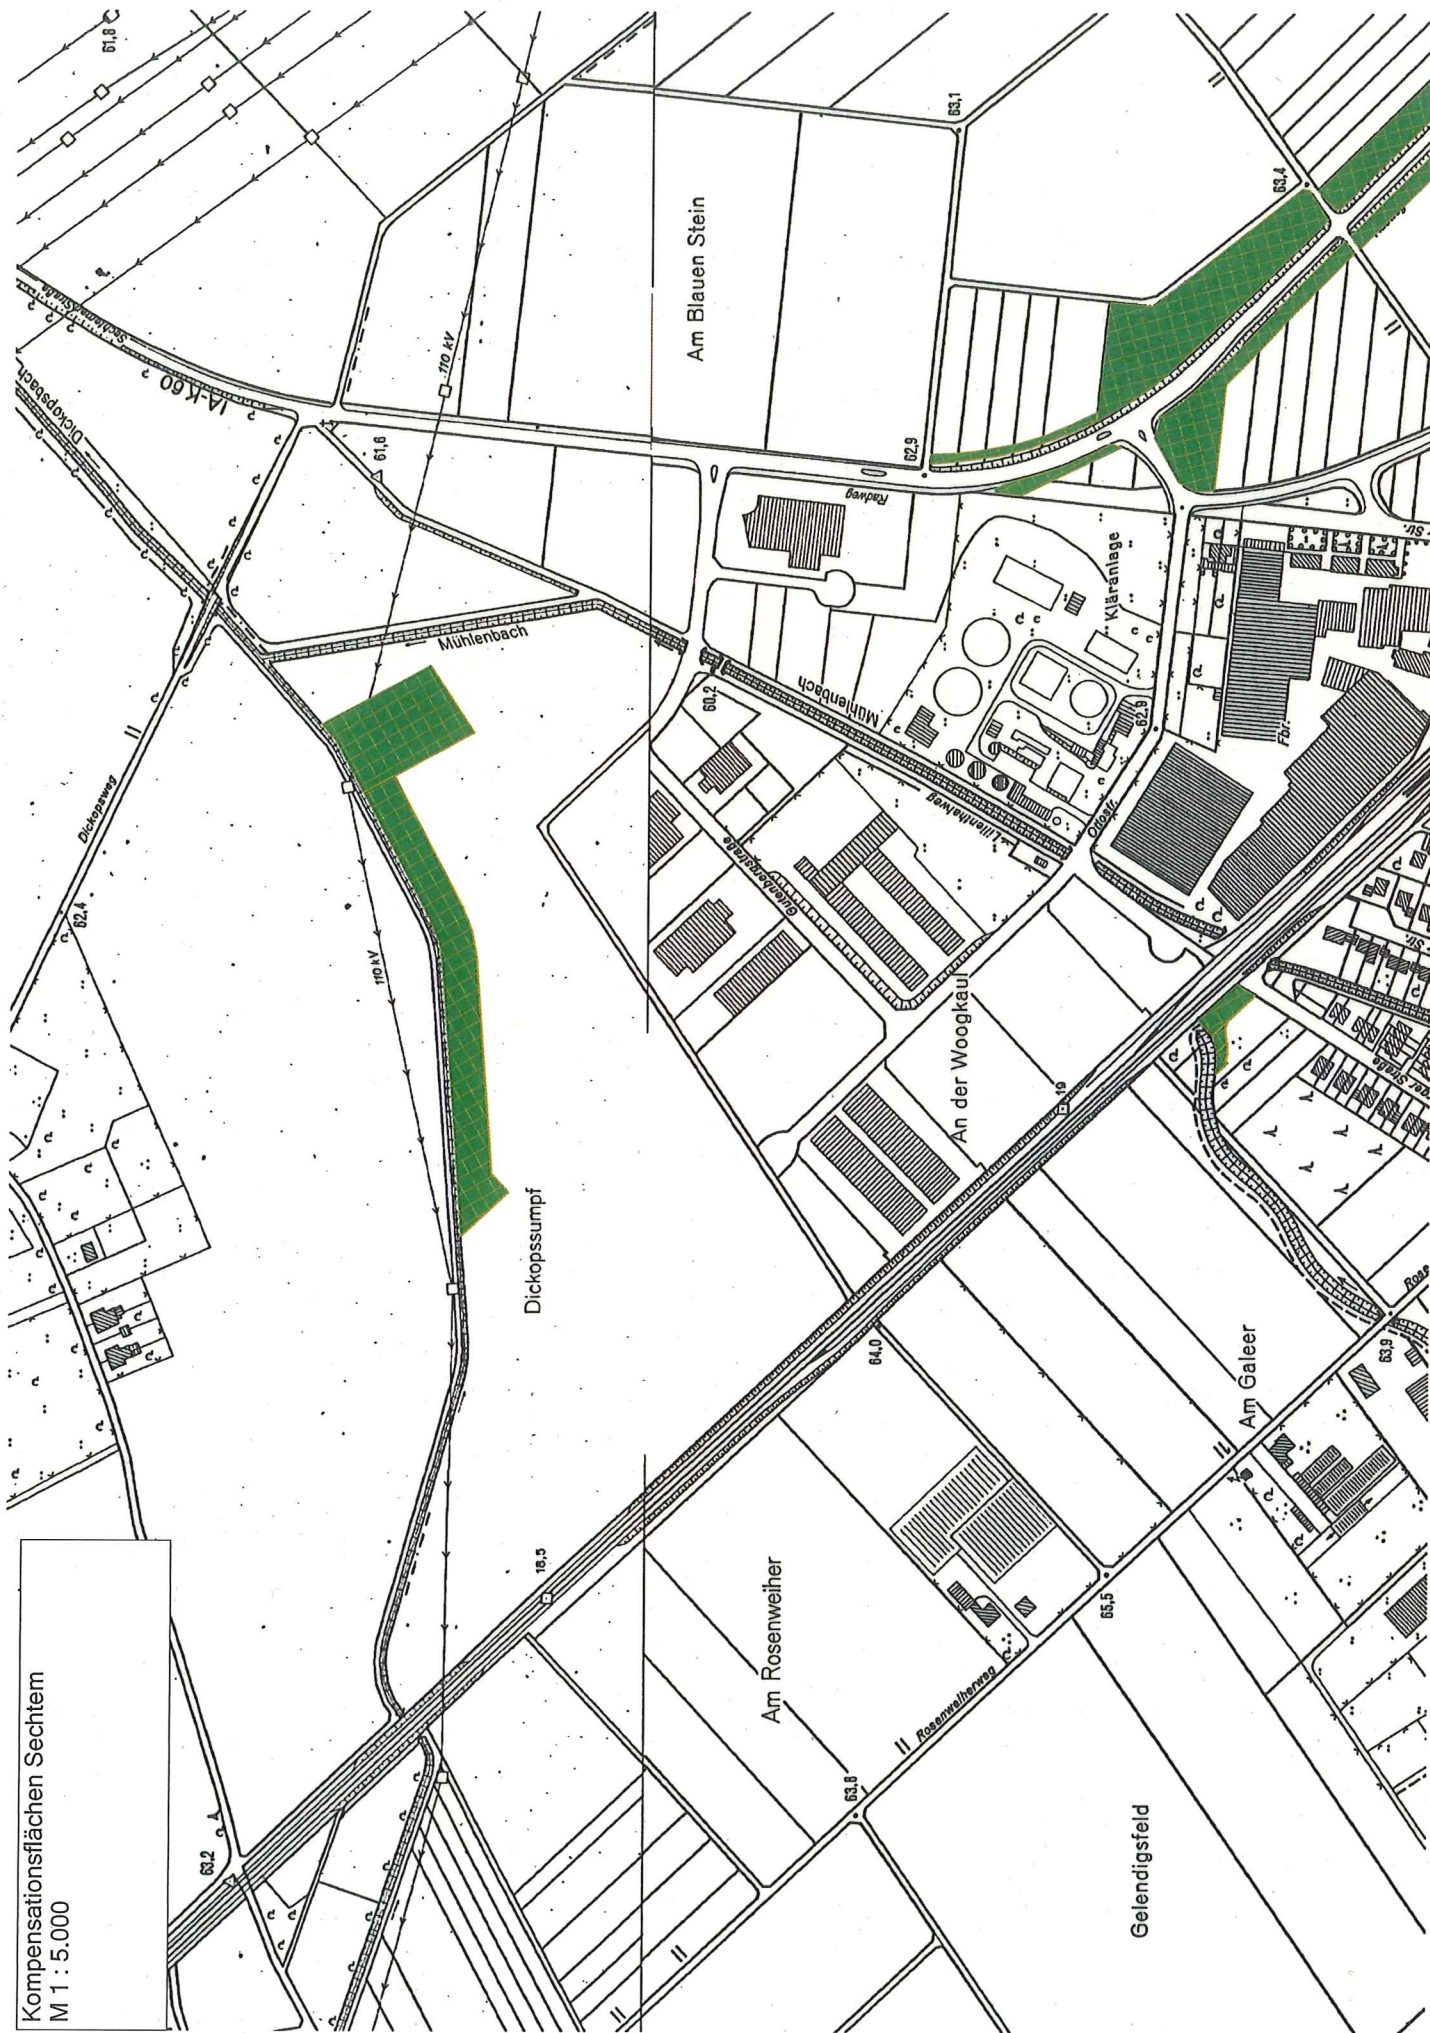

Kompensationsflächen Sechtem-Ost
M 1 : 5.000

