


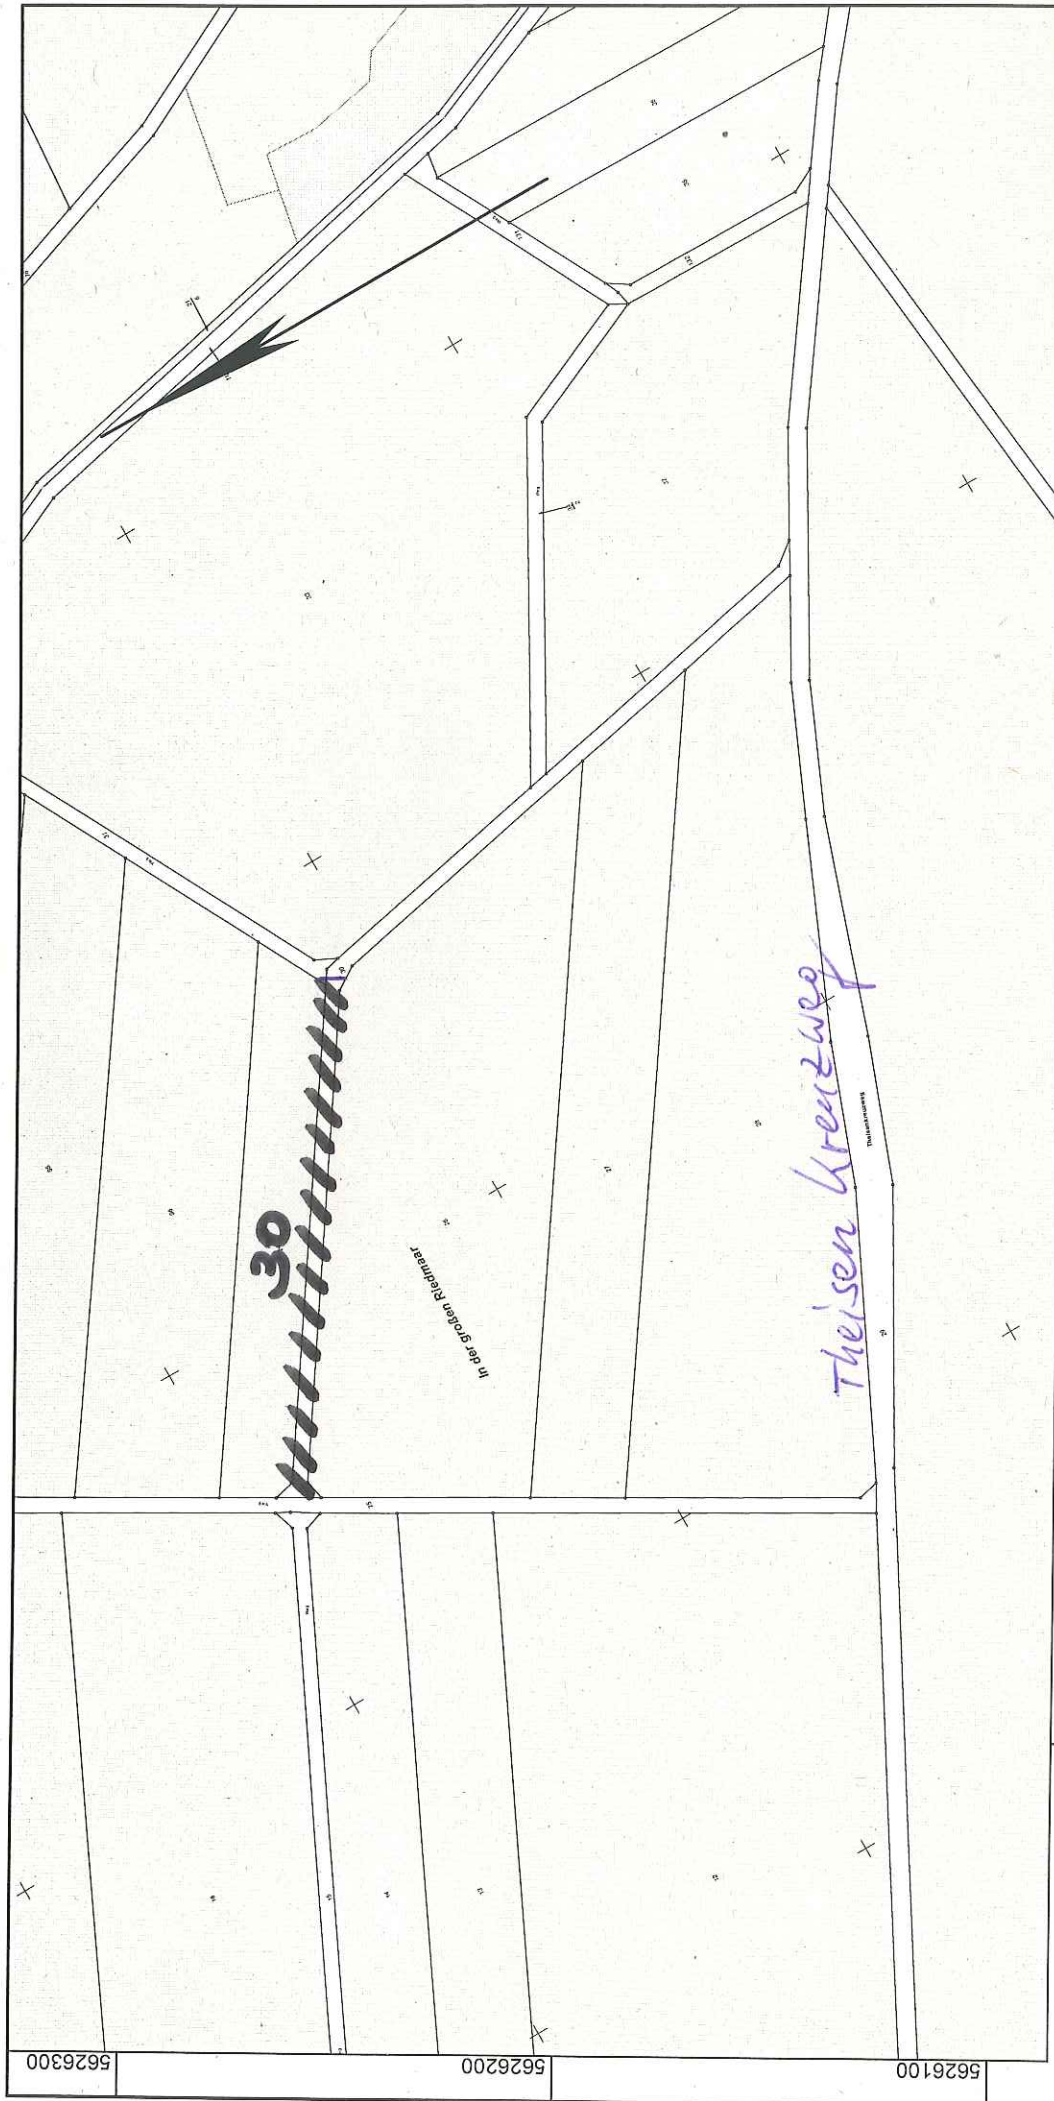

32350300


**Rhein-Sieg-Kreis
Katasteramt**

Kaiser-Wilhelm-Platz 1
53721 Siegburg

32350400

Maßstab 1 : 2000

32350500

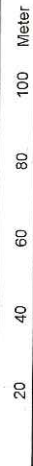

© Rhein-Sieg-Kreis

32350600

**Auszug aus dem
Liegenschaftskataster**

Flurkarte NRW 1:2000

Erstellt: 21.09.2012
Zeichen:



Flurstück: 30
Flur: 3
Gemarkung: Rösberg
In der großen Riedmaar, Bornheim

Gefertigt im Auftrag durch:
Stadt Bornheim, Rathausstr. 2, 53332 Bornheim