


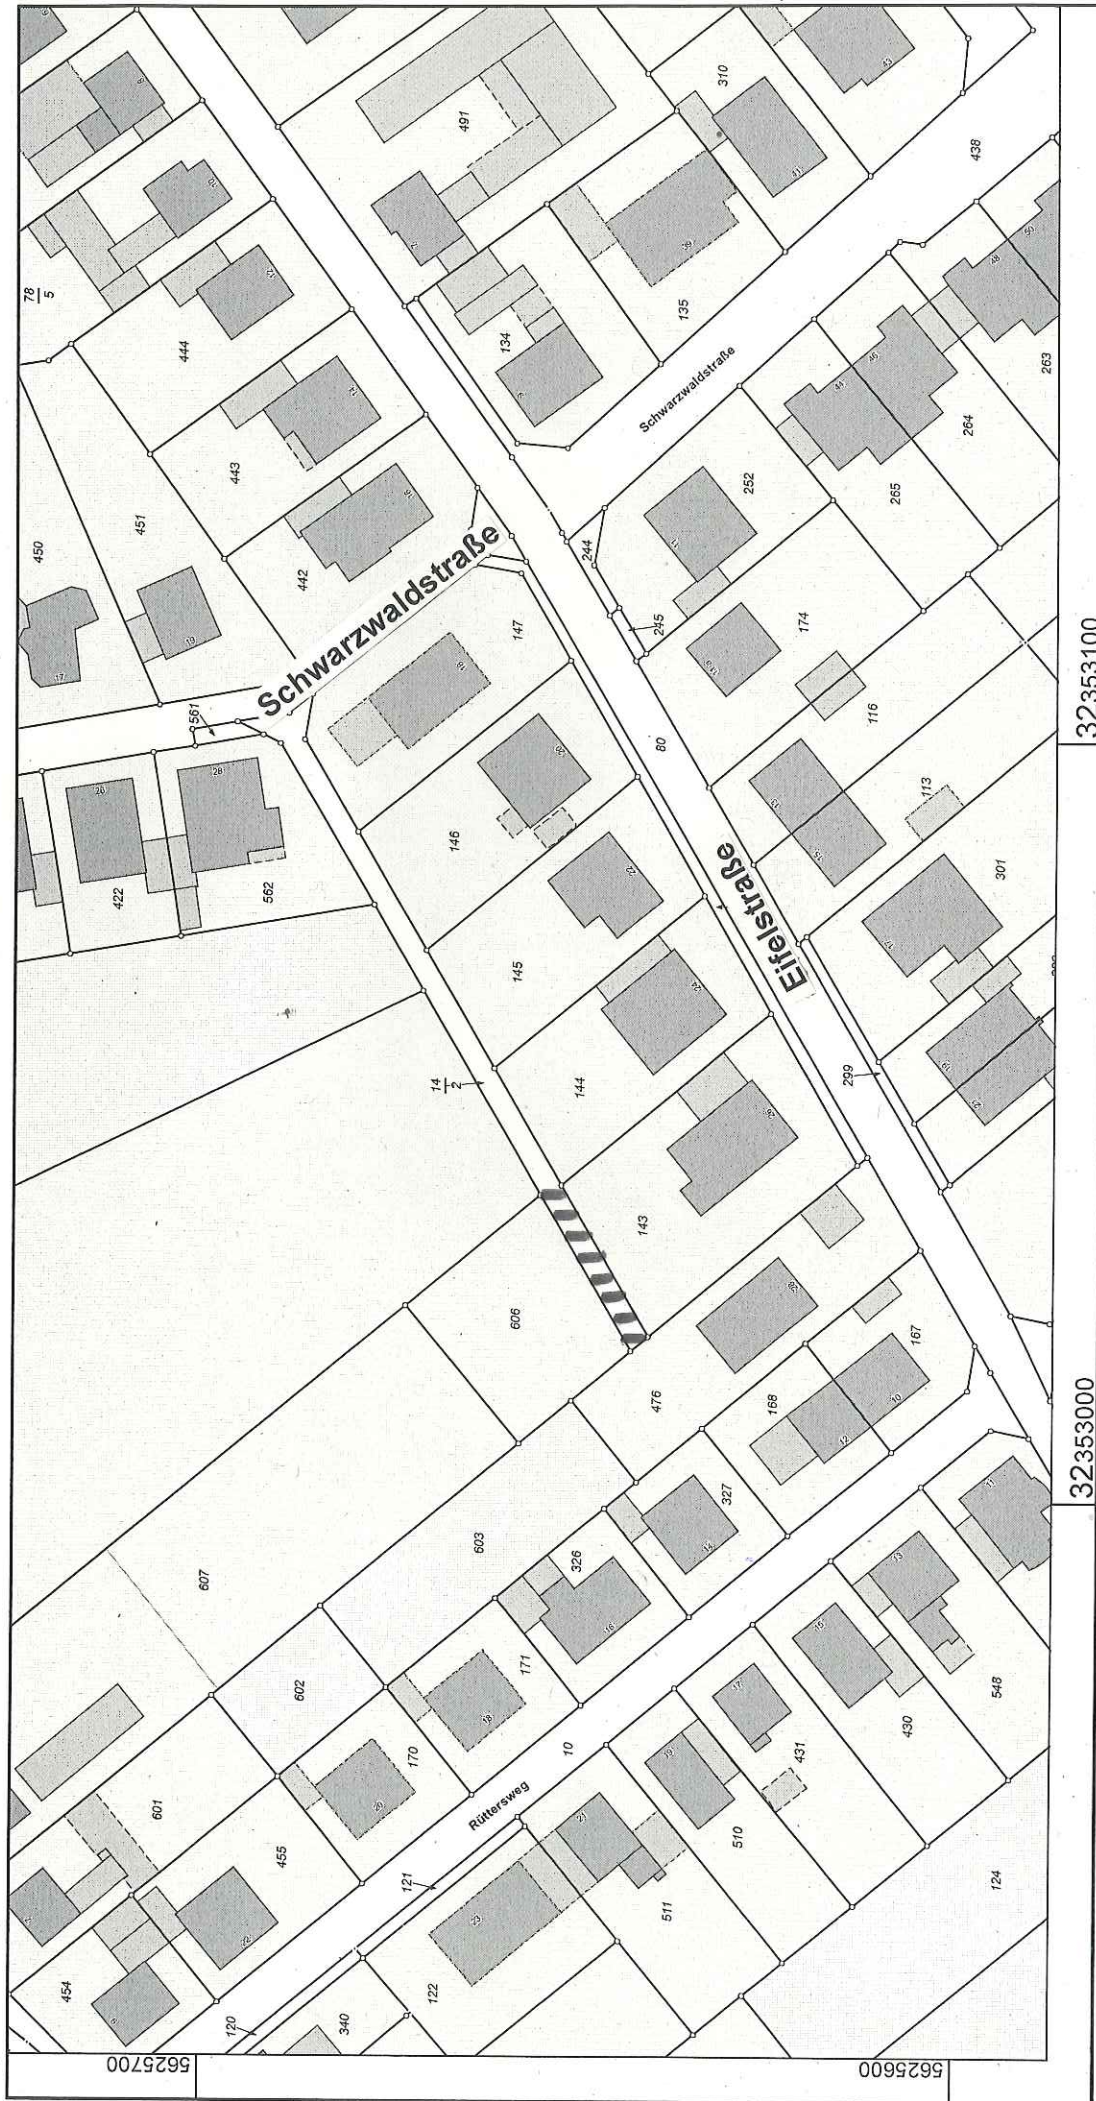


**Rhein-Sieg-Kreis
Katasteramt**
Kaiser-Wilhelm-Platz 1
53721 Siegburg

Gefertigt im Auftrag durch:
Stadt Bornheim, Rathausstr. 2, 53332 Bornheim

Flurstück: 14/2
Flur: 15
Gemarkung: Rösberg
Hinter der Weberstraße, Bornheim

© Rhein-Sieg-Kreis

Maßstab 1 : 1000

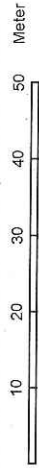

32353100

32353000

**Auszug aus dem
Liegenschaftskataster**
Flurkarte NRW 1:1000

Erstellt:
Zeichen:
10.10.2012