


Übersichtskarte zur 1. Änderung des Bebauungsplanes Bo 21


In der Ortschaft Bornheim

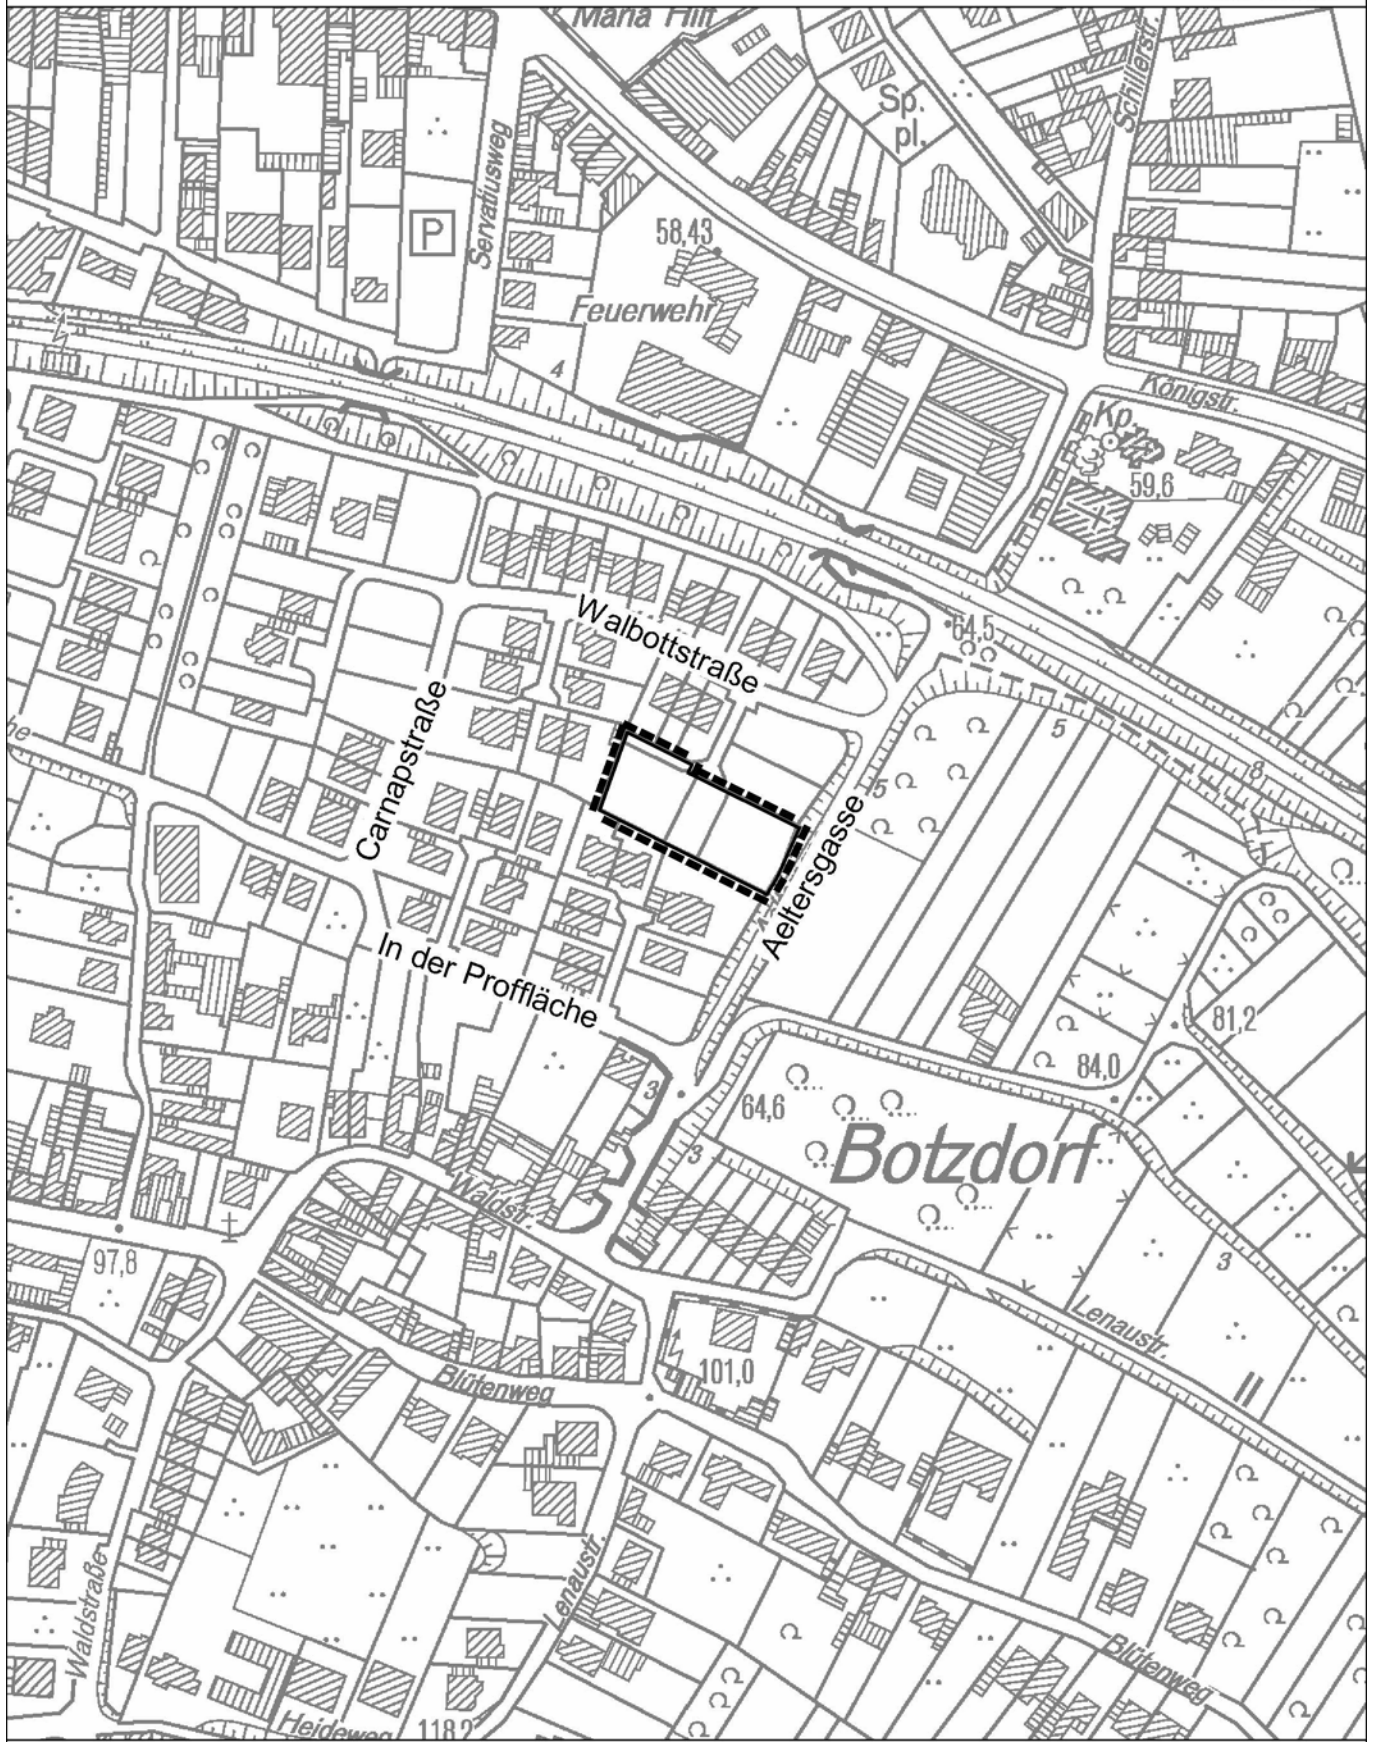

Stand: 10.11.2011



Geobasisdaten:
Landesvermessungsamt NRW, Bonn, 2164/2007

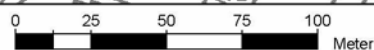

 Grenze des Geltungsbereiches