



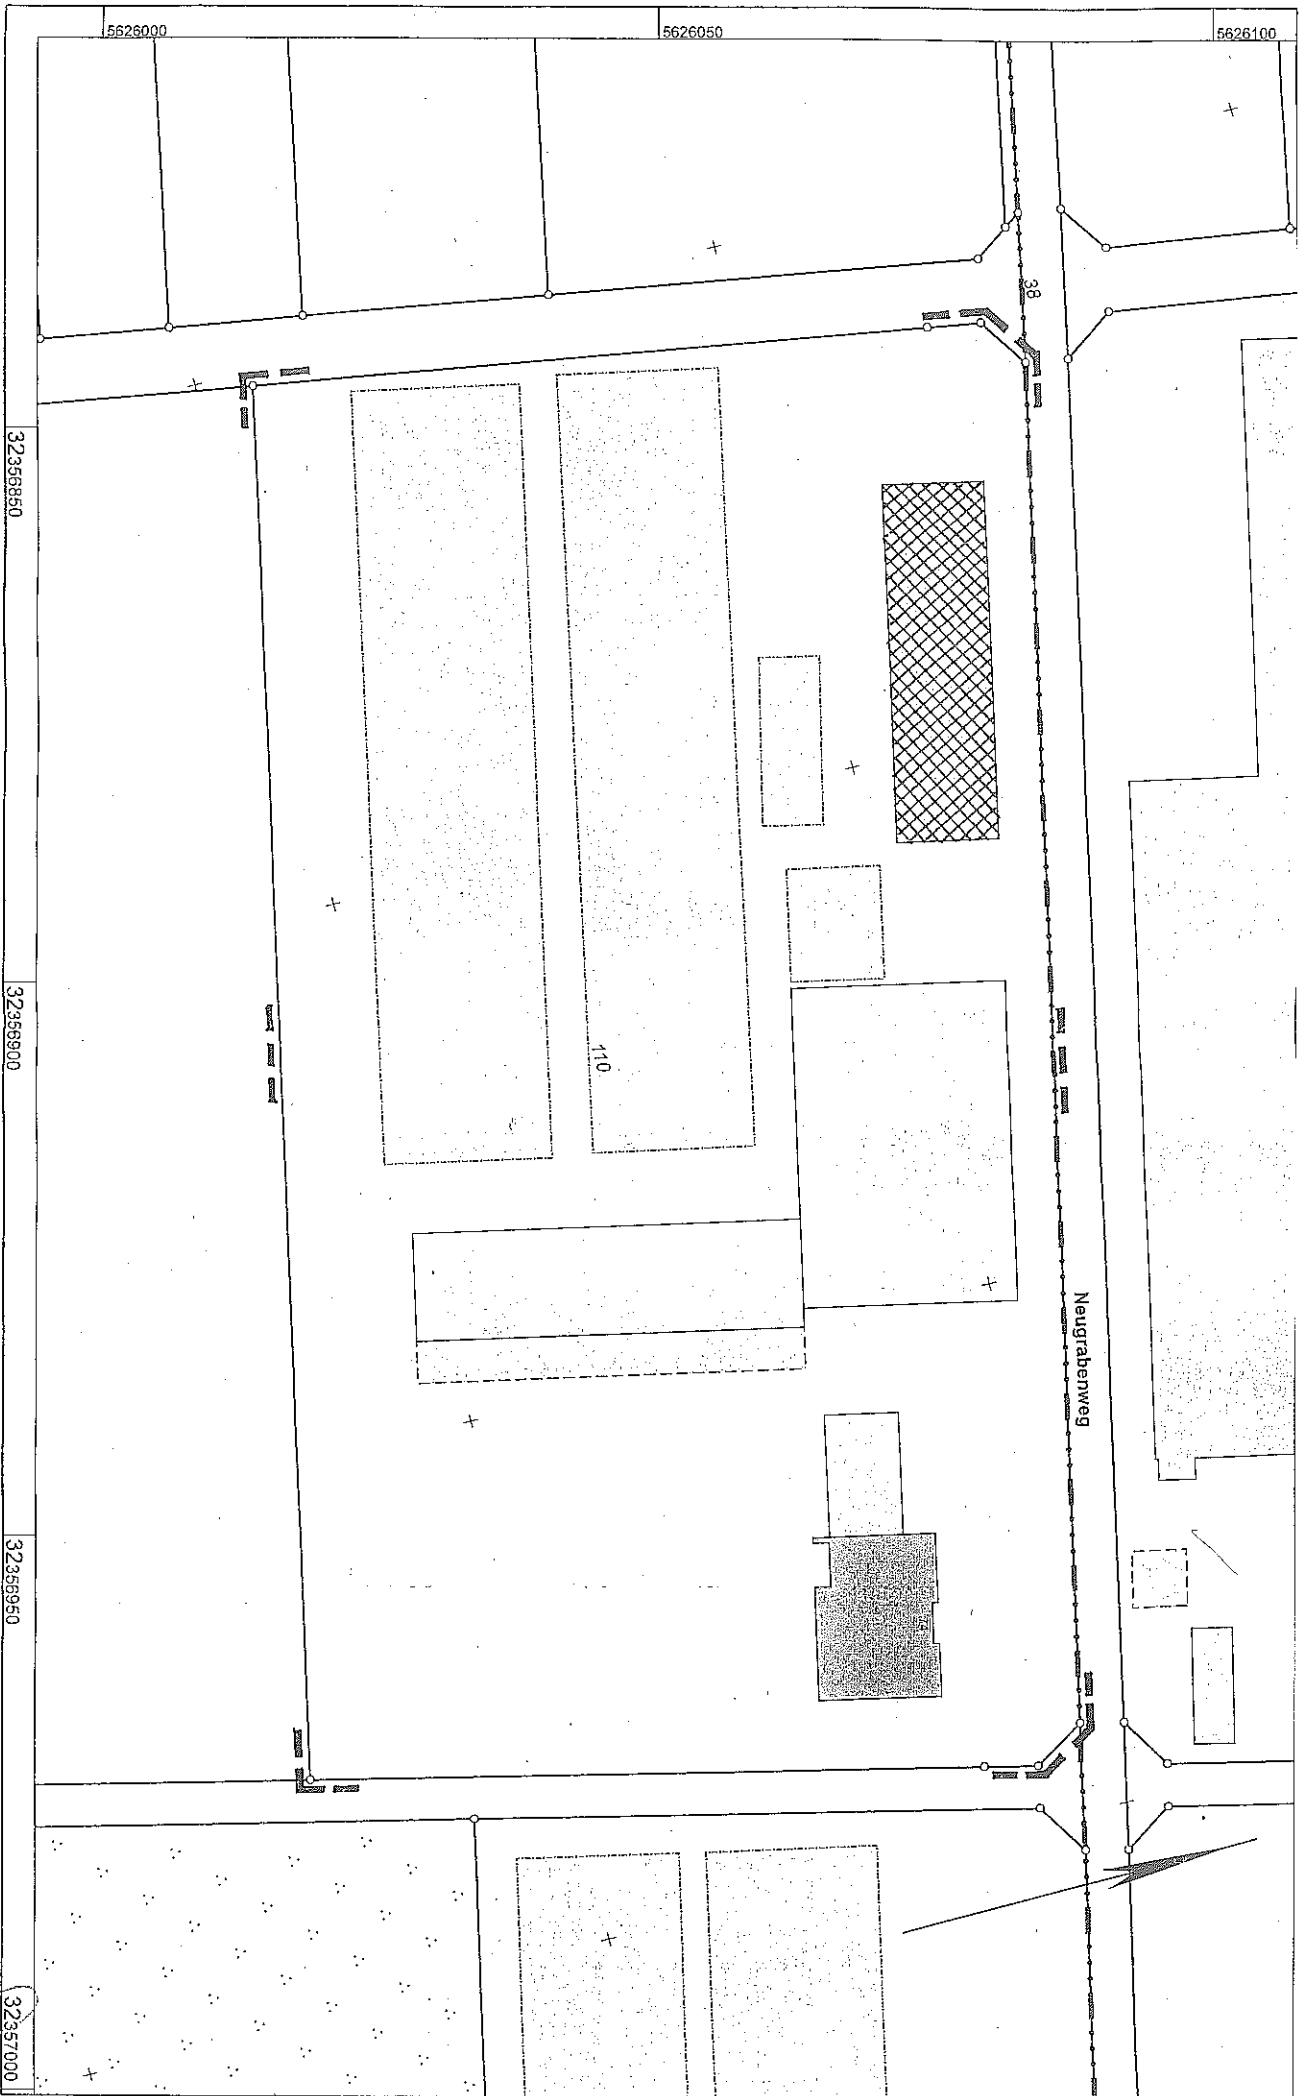

Rhein-Sieg-Kreis
Katasteramt
 Kaiser-Wilhelm-Platz 1
 53721 Siegburg

Flurstück: 110
 Flur: 87
 Gemarkung: Bornheim-Breng
 Neugrabenweg 74, Bornheim

Maßstab 1:500

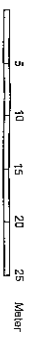

@ Rhein-Sieg-Kreis

Auszug aus dem
Liegenschaftskataster
 Flurkarte NRW 1:500

Erstellt: 24.05.2012
 Zeichen: 1

