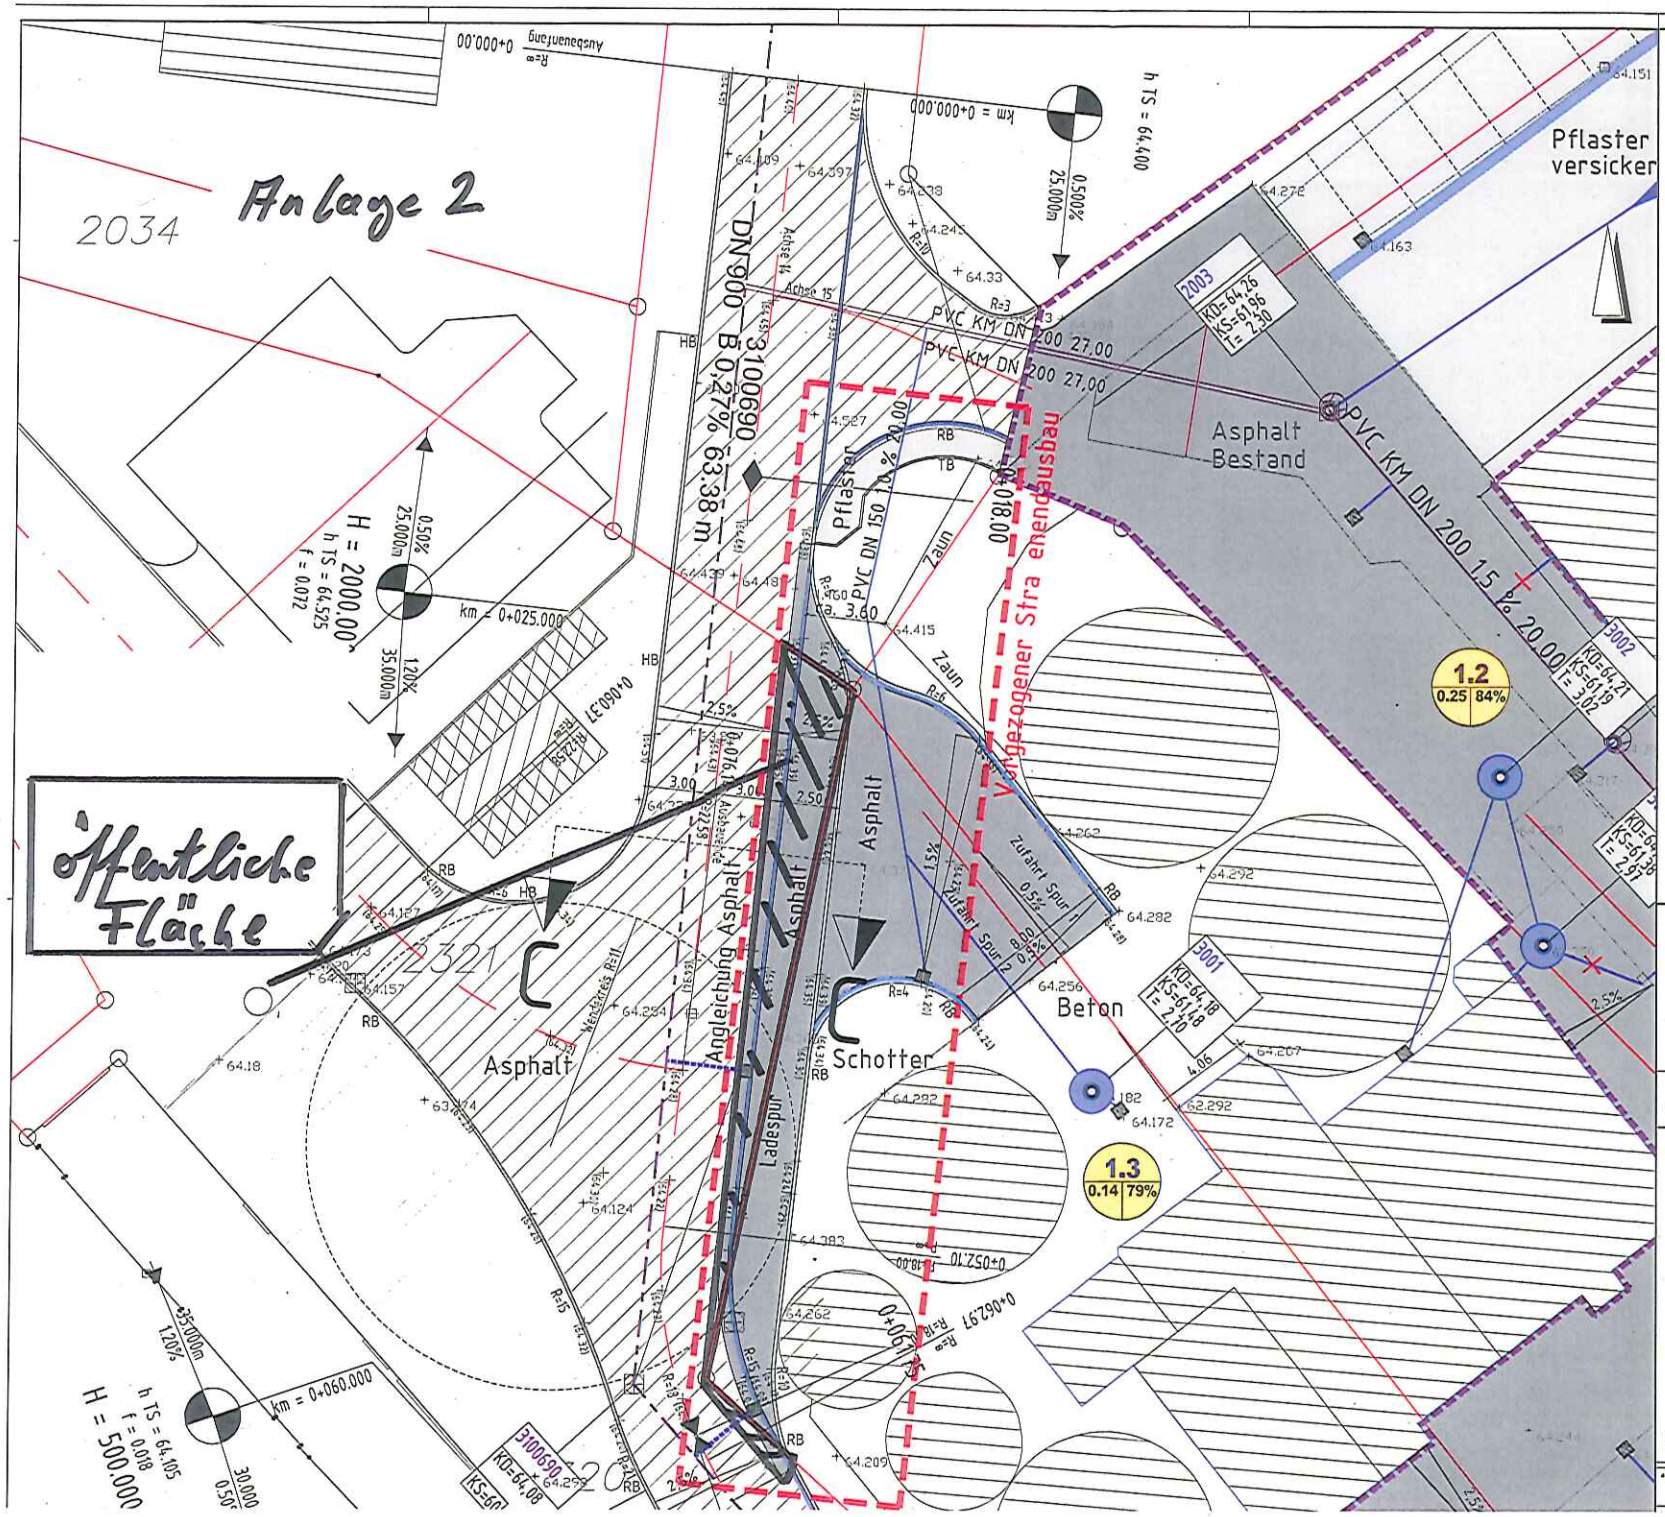

Zeichenerklärung:

Vorh. | Gepl. ø DN 500 — Vorh. | Gepl. ø DN 500

- Regenwasserkanal
- Einstiegschacht (Regenwasserkanal)
- Mischwasserkanal
- Einstiegschacht (Mischwasserkanal)
- Regenwasserkanal: Nennduchmesser, Haltungsl nge und Gef lle
- Schmutzwasserkanal: Nennduchmesser, Haltungsl nge und Gef lle

vorhanden geplant

- Schachtnummer (R=Regenwasser, S=Schmutzwasser)
- Gel nde h he [NN]
- Schachtdeckelh he [NN]
- Kanalsohle [NN]
- Schachttiefe [m]
- Schachtart
- Schachtdurchmesser
- Kanalsohle/seitlicher Zulauf [NN]
- vorhandener Anschluss entf llt
- vorhandener Anschluss
- Fl che Asphaltbauweise
- Fl che Pflasterbauweise
- Fl che Mulde B schung
- Fl che Entw sserungsrinne 1 bzw. 3 zeilig
- Fl che V-Mulde Sohle
- Gr nfl che
- Einfahrten
- Eingang
- vorh. Bebauung
- Grenzen
- Achse
- Bordsteine
- Neigungsbrechpunkt mit Angabe von Gefälle (-) und Steigung (+) in Prozent, Länge der Gefäll- (Steigungs-) Strecke, Halbmesser, Tangenten, Stichmaß und Station
- Tiefpunkt
- Hochpunkt
- 0,0+000,00 Bau-km in der Achse
- Planungshöhen
- Bestandshöhen

Stadt Bornheim
Ortsteil Sechtem
Wirtz-Agrar
Herstellung Ladespur

BORNHEIM

AUSFÜHRUNGSPLANUNG

Bauherr: Wirtz Agrarhandel
Karl-Friedrich Wirtz
Keldenicherstra e 2b
53332 Bornheim

Planung: Ingenieurbüro Leiendecker
Dipl.-Ing. M.Sc. Frank Leiendecker
Mitglied der IK Bau NRW Nr. 720620
Uhlstraße 15a - 53332 Bornheim
Tel.: 02227 - 8089048
Fax: 02227 - 8089162
info@ib-leiendecker.de www.ib-leiendecker.de

Datum: 19.03.2013

art des planes	blatt nr.
Lageplan Stra enbau	2