

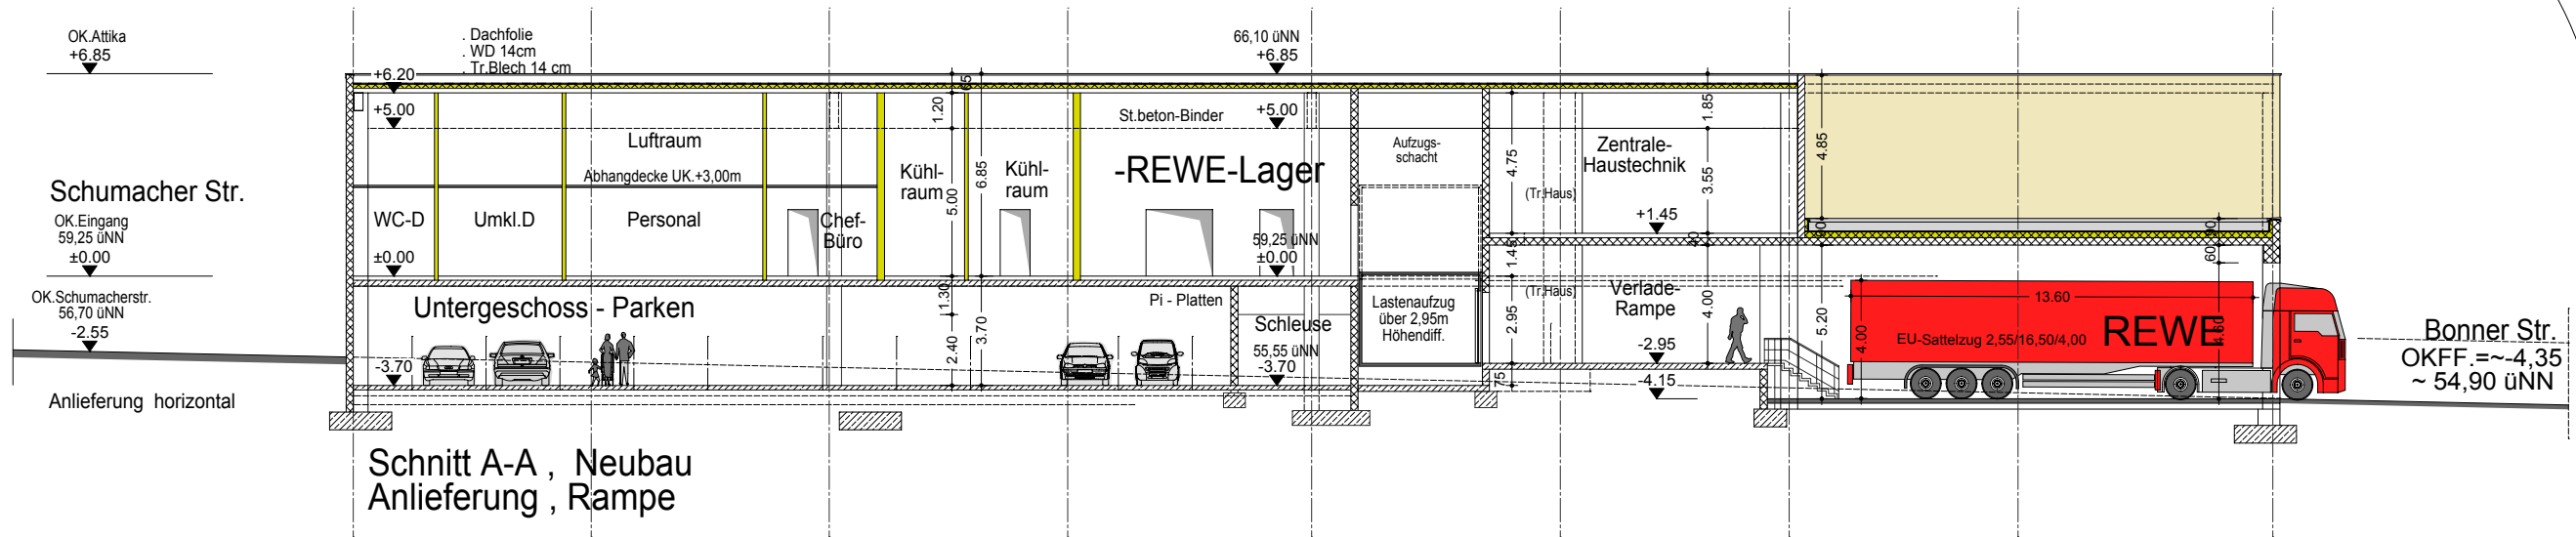


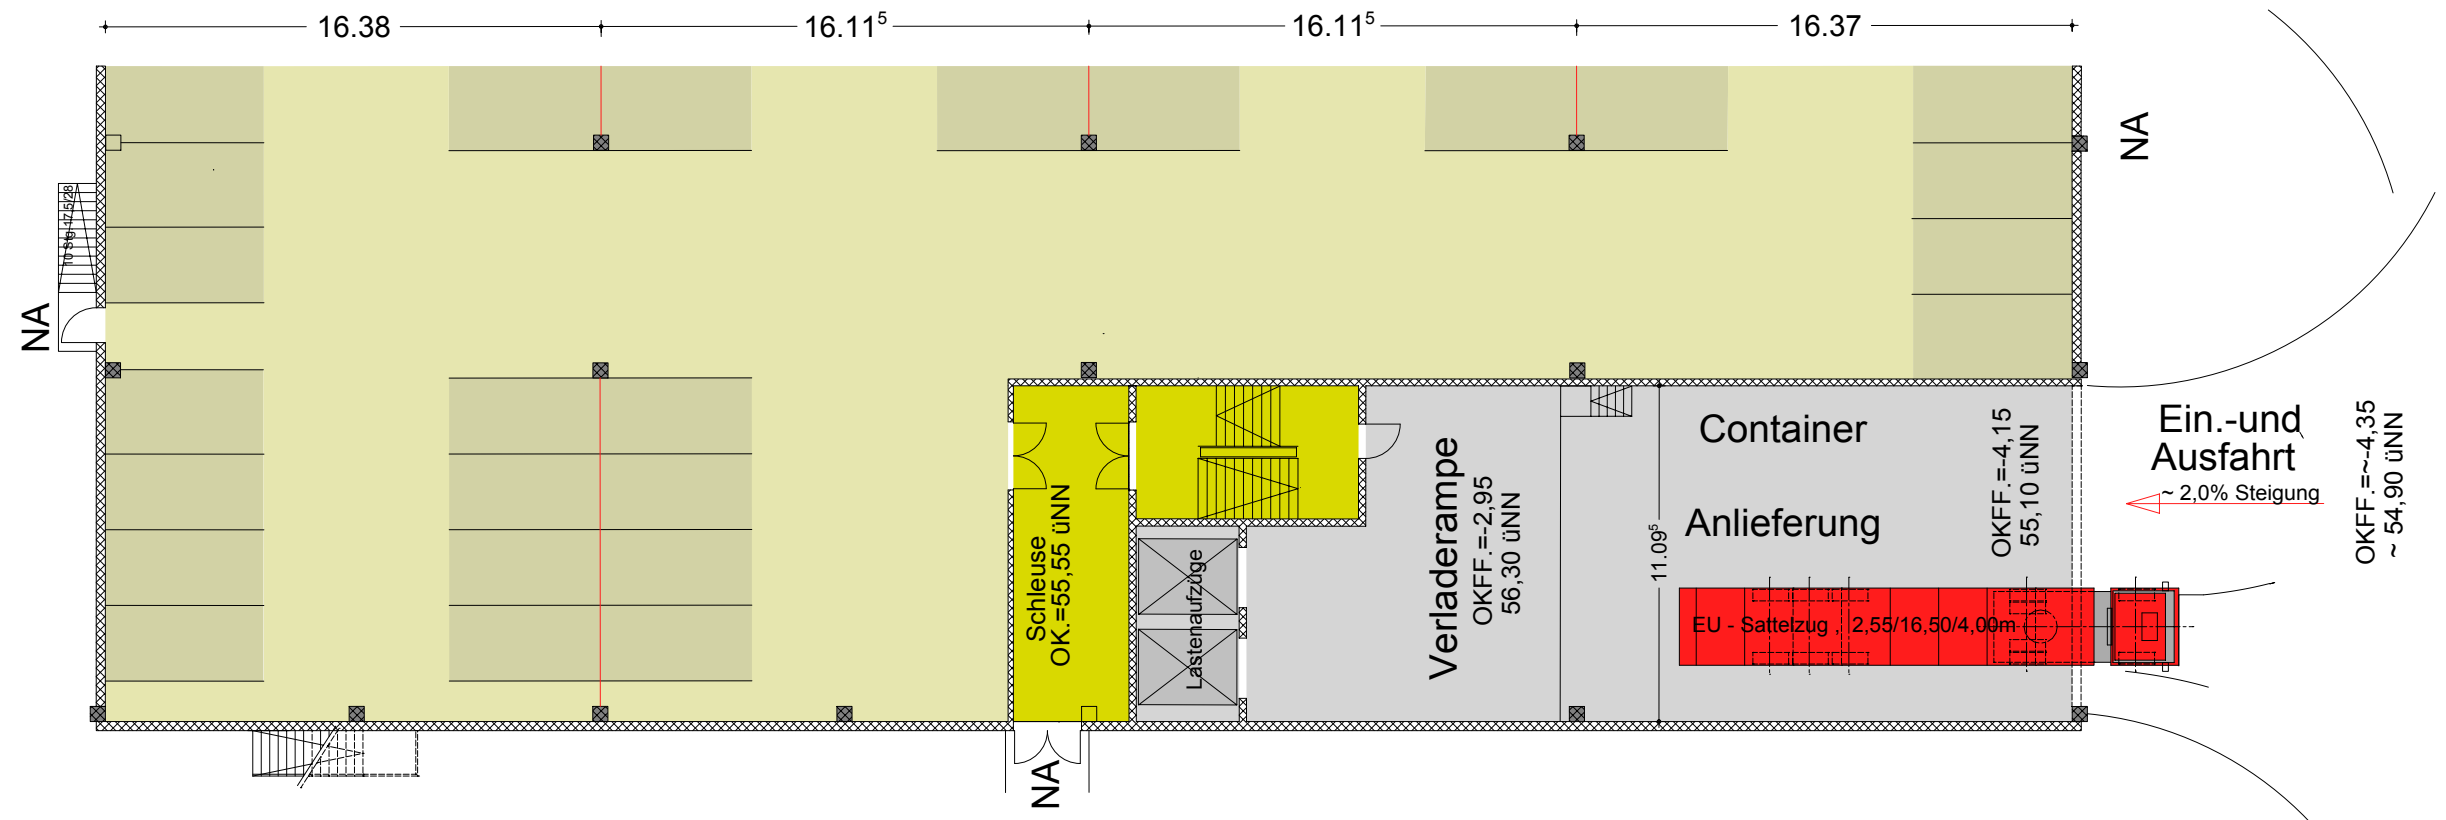

Schnitt A-A , Neubau
Anlieferung , Rampe

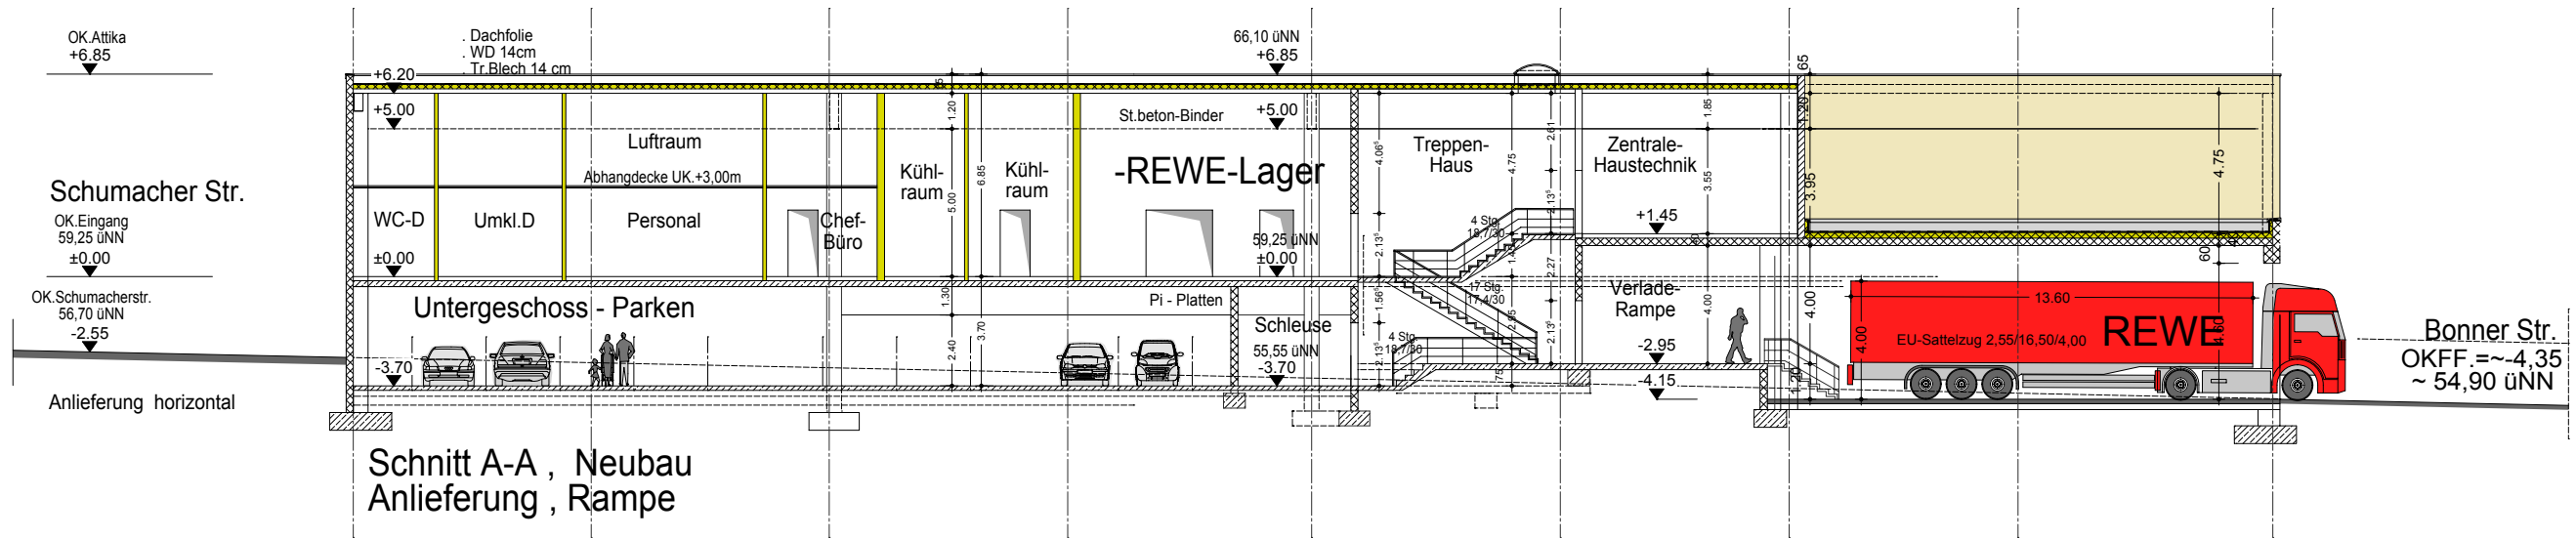

Schnitt A-A , Neubau
Anlieferung , Rampe