
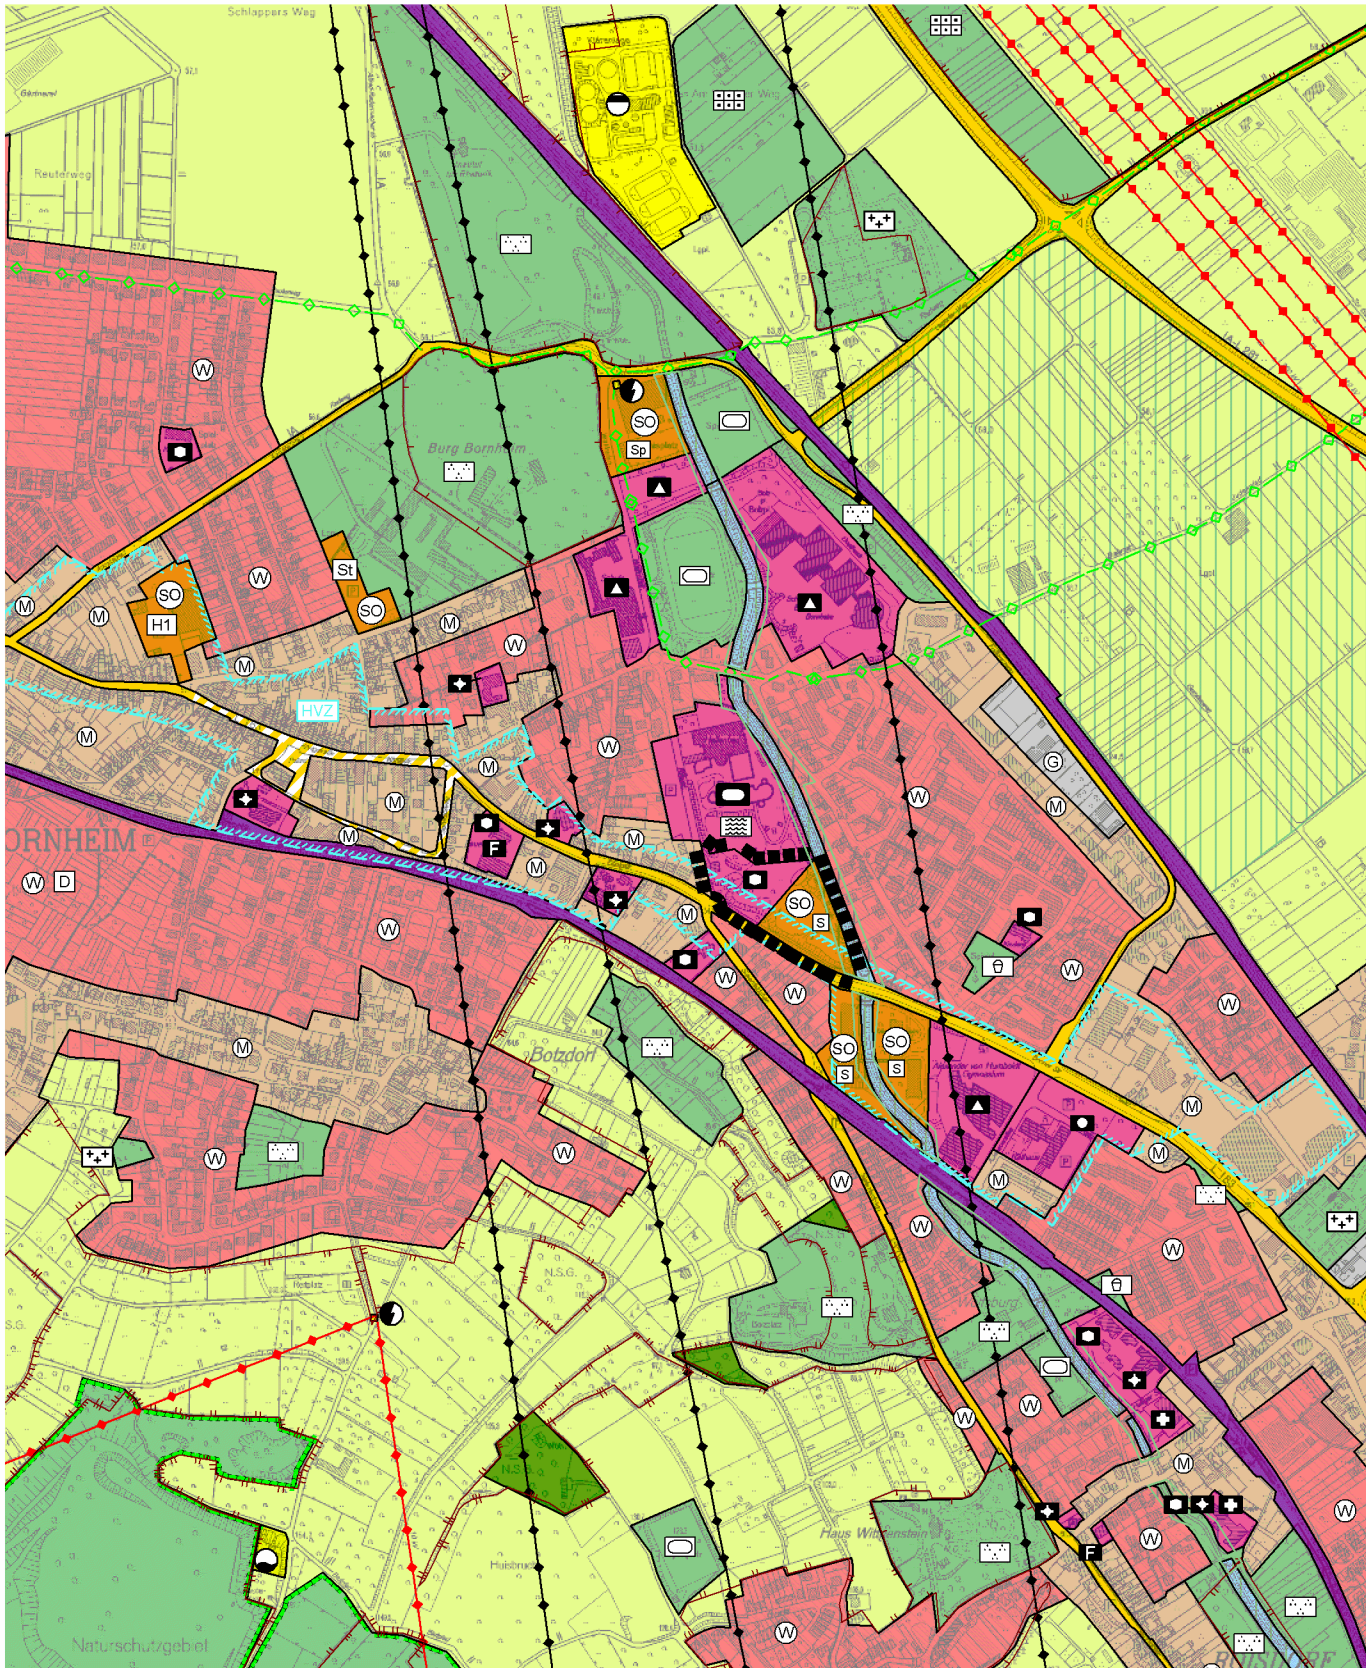


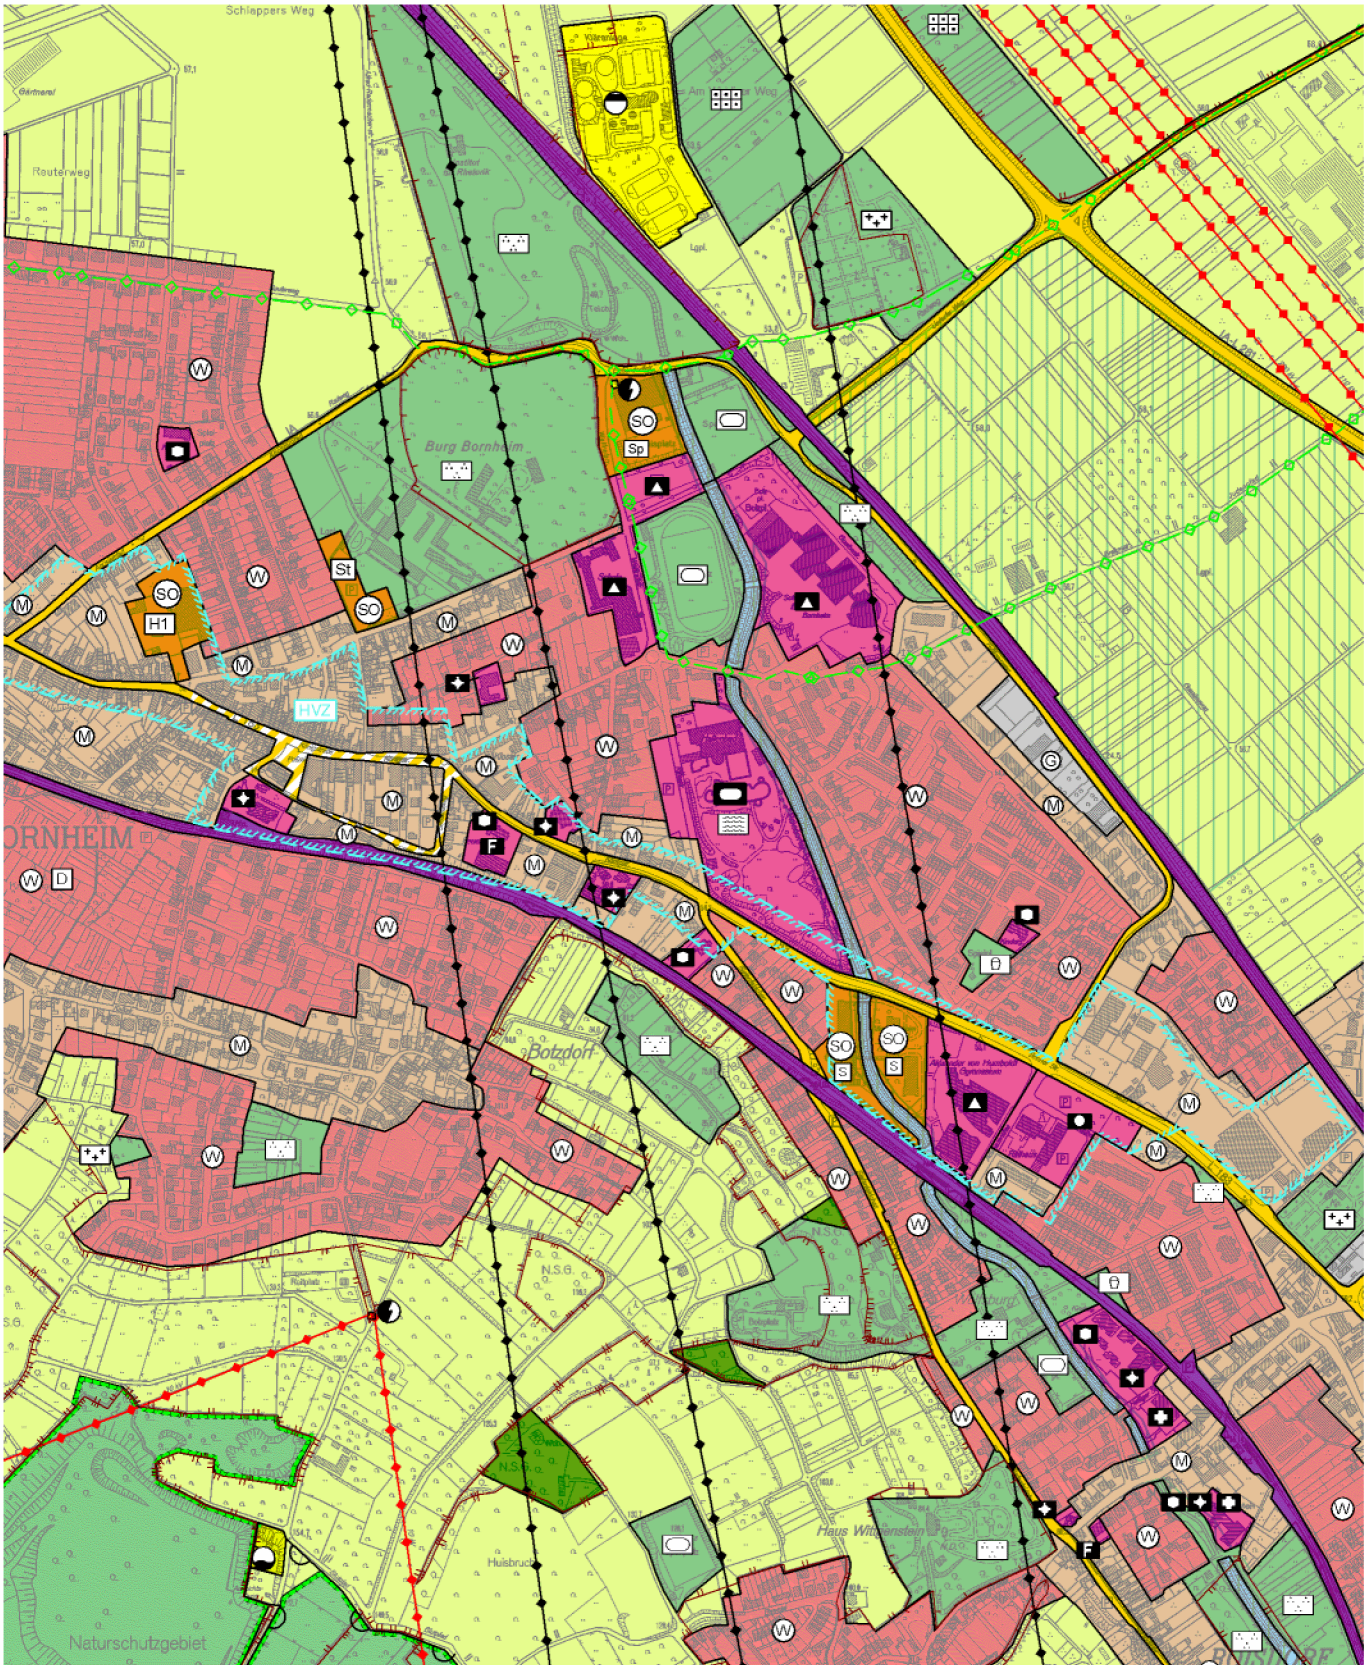

Dieser Entwurf hat in der Zeit vom
bis einschließlich zur
frühzeitigen Beteiligung der Öffentlichkeit
ausgelegen.

Bornheim, den

Zeichenerklärung

 Bereich der Änderung

 Sonderbauflächen

Zweckbestimmung Sonderbaufläche:


 Seniorenwohnwohnheim

 Hauptversorgungszentrum

 Flächen für den Gemeinbedarf

Einrichtungen und Anlagen:

 Sozialen Zwecken dienende
Gebäude und Einrichtungen

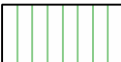 Flächen zum Schutz von Boden,
Natur und Landschaft

Stand: 10.06.2013



Flächennutzungsplan
3. Änderung

Maßstab 1:10000

Entwurf für die frühzeitige Beteiligung
der Öffentlichkeit (§ 3 Abs. 1 BauGB).