




**Rhein-Sieg-Kreis**  
**Katasteramt**  
 Kaiser-Wilhelm-Platz 1  
 53721 Siegburg

Flurstück: 570  
 Flur: 1  
 Gemarkung: Hersel  
 Am Hornacker, Bornheim

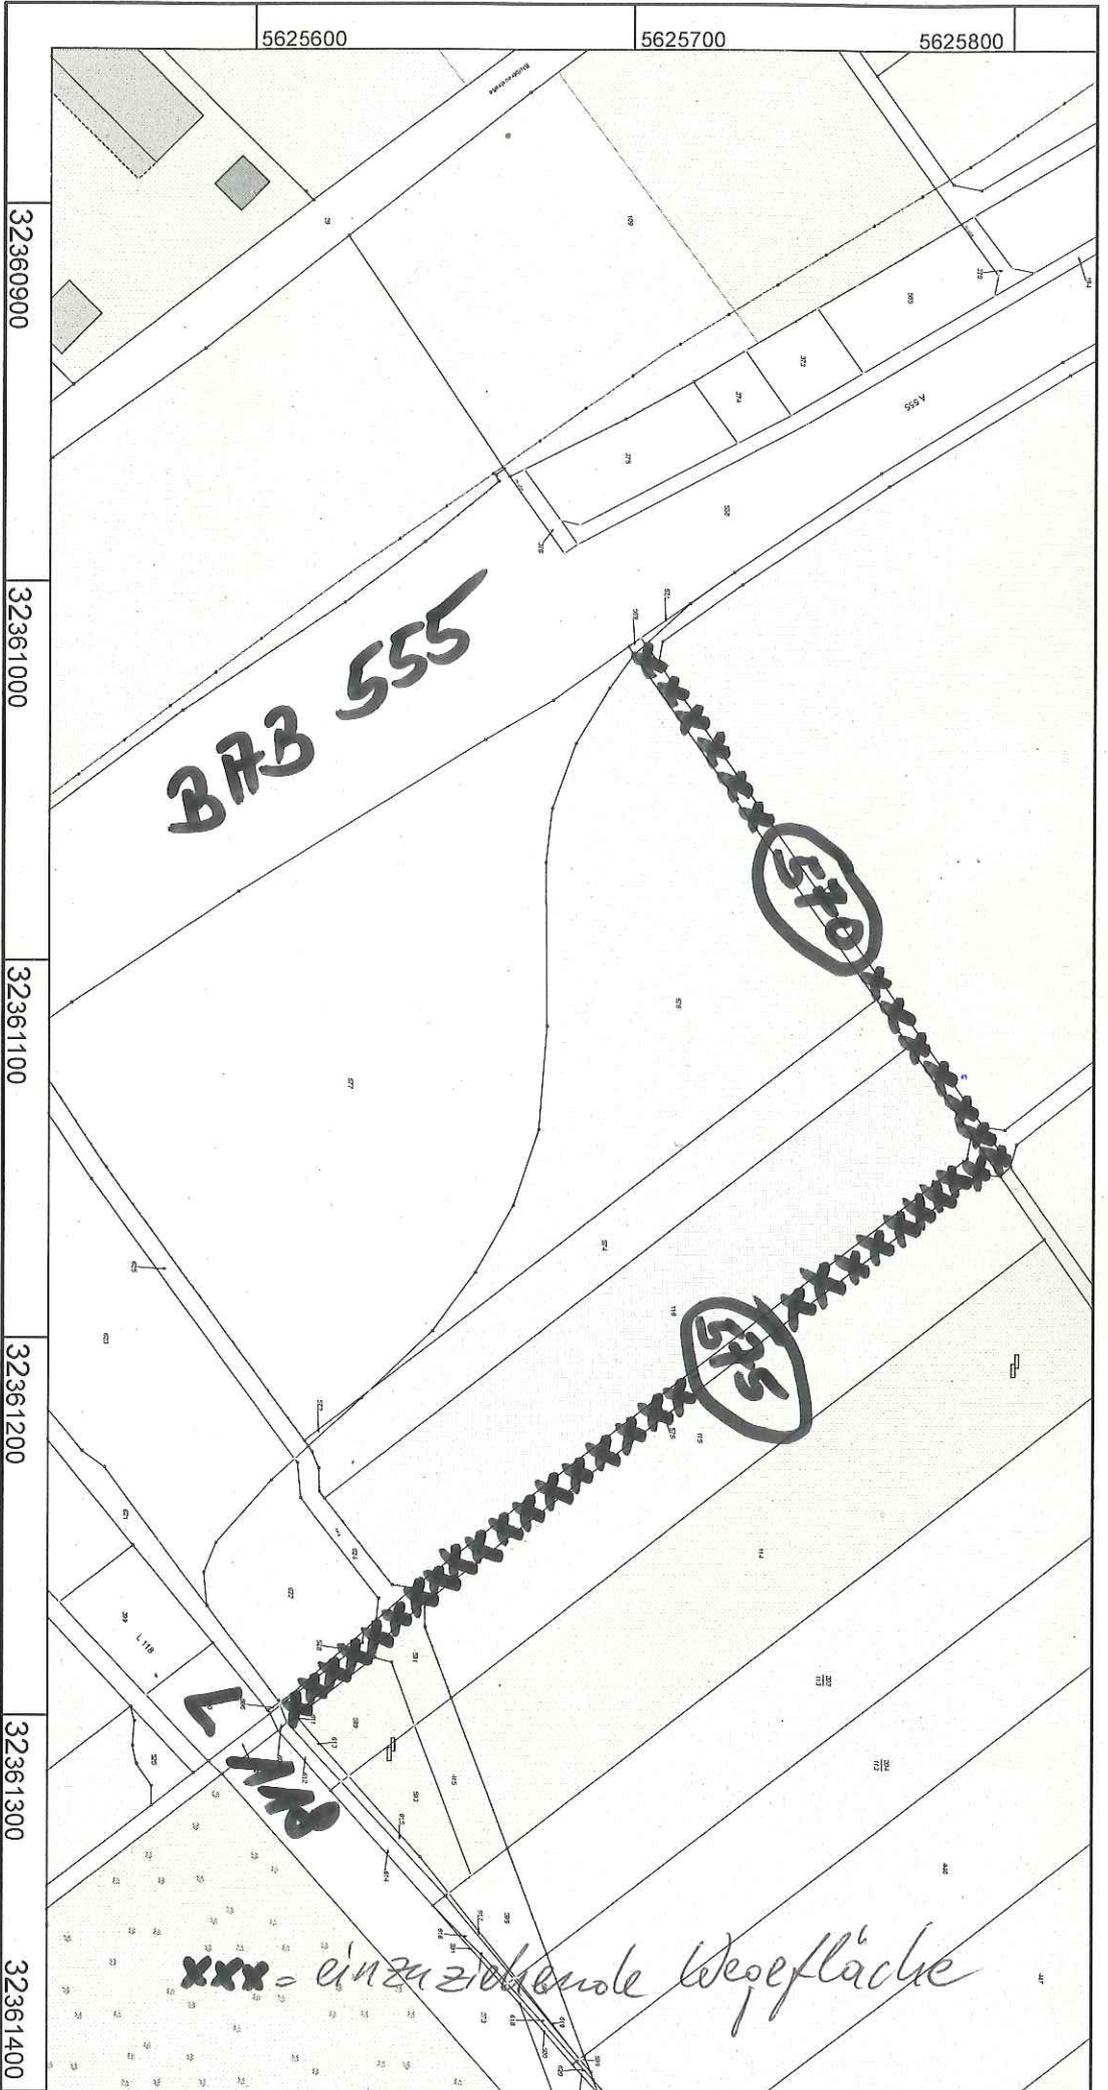

Maßstab 1 : 2000



© Rhein-Sieg-Kreis

Gefertigt im Auftrag durch:  
 Stadt Bornheim, Rathausstr. 2, 53332 Bornheim

**Auszug aus dem**  
**Liegenschaftskataster**  
 Flurkarte NRW 1:2000

Erstellt: 13.06.2013  
 Zeichen: