



Ansicht Nord

M. 1:100

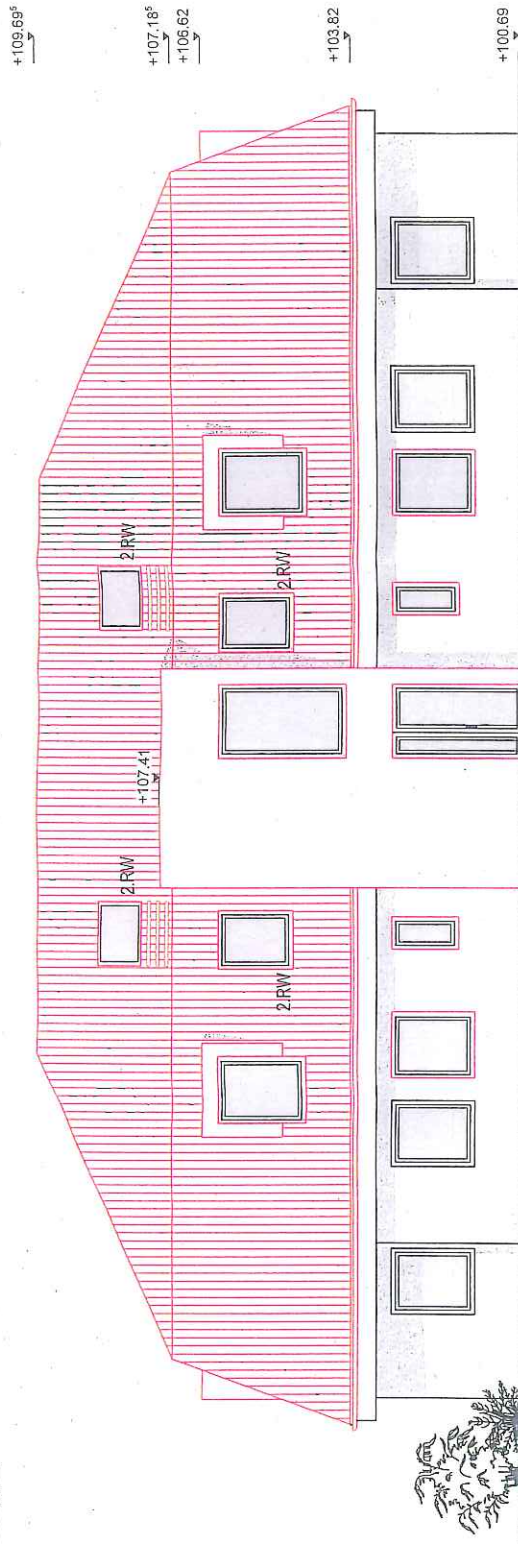

Ansicht Ost

M. 1:100

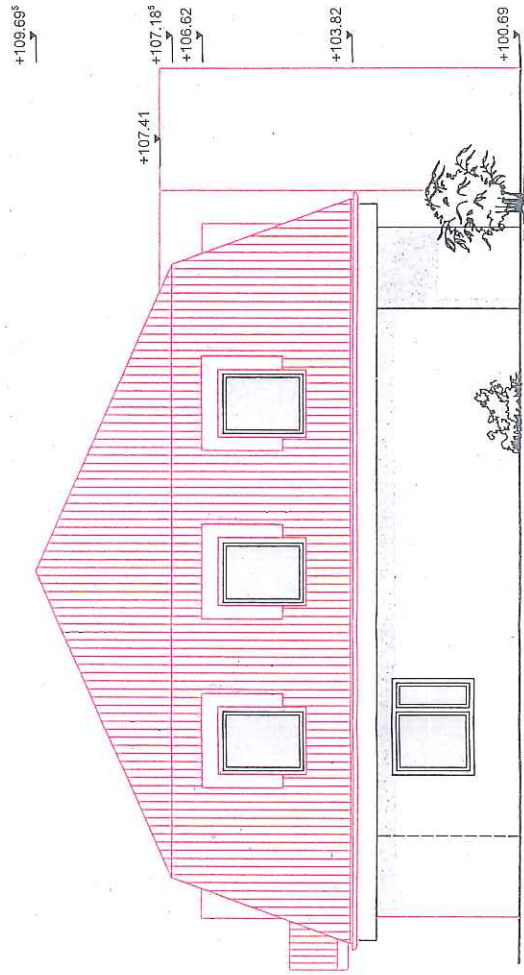

Legende

- Bestand
- Neu
- Abbruch

Bauvorhaben:

Aufstockung eines Wohnhauses

Kreuzstr. 15

53332 Bornheim

Bauherrschaft:

ntwurfsverfasser:

Unterschrift

Untersucht

Ansichten

M 1:100

15.03.2013 m