


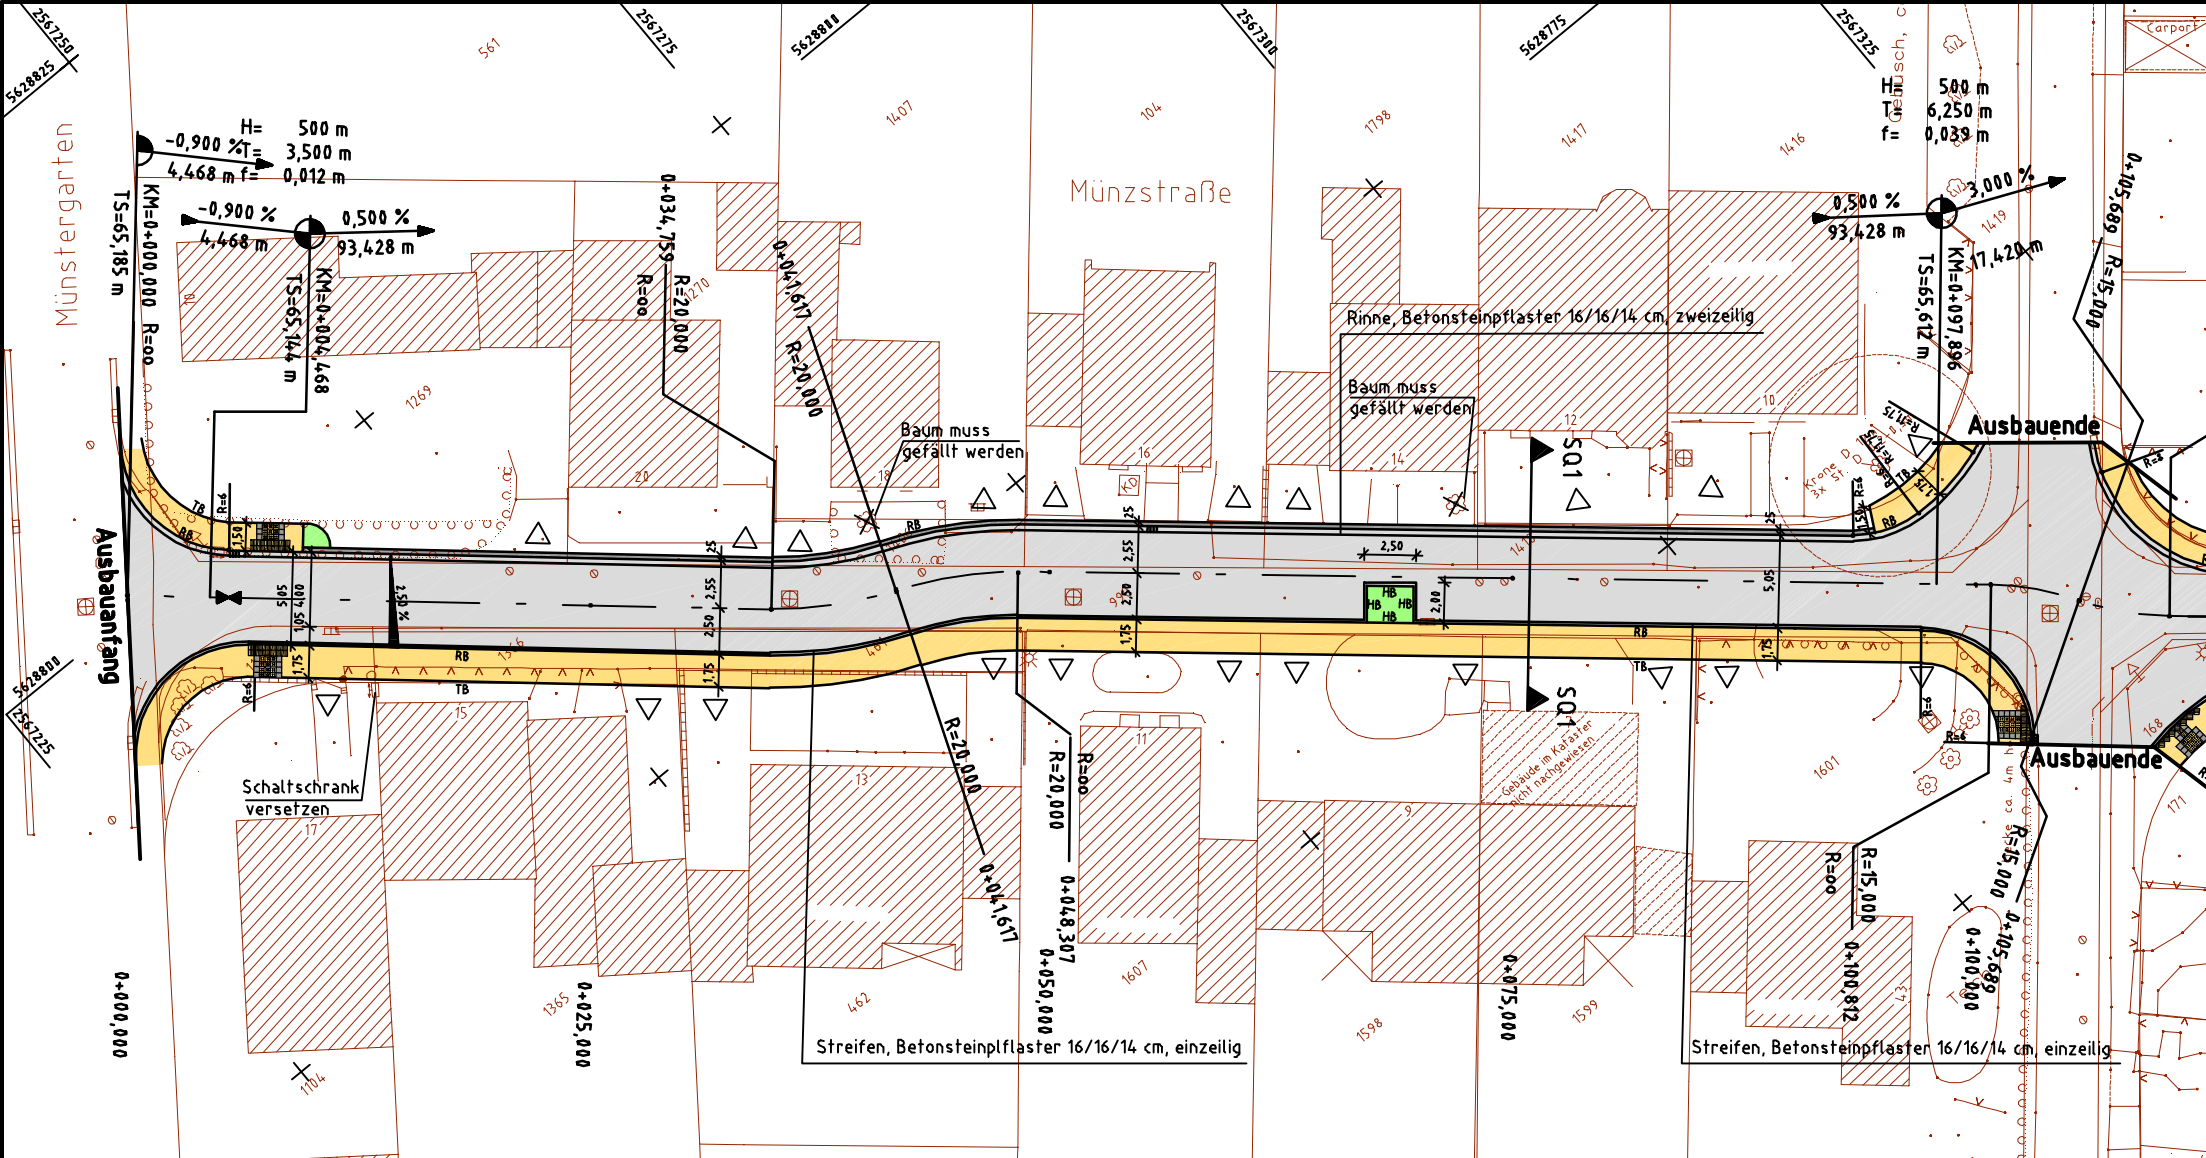

KOCKS CONSULT GMBH

Lageplan 1 Münzstraße

Auszug aus Plan 5L_01b05214
ohne Maßstab

Juli 2013