


Münzstraße

Straßenquerschnitt SQ 1

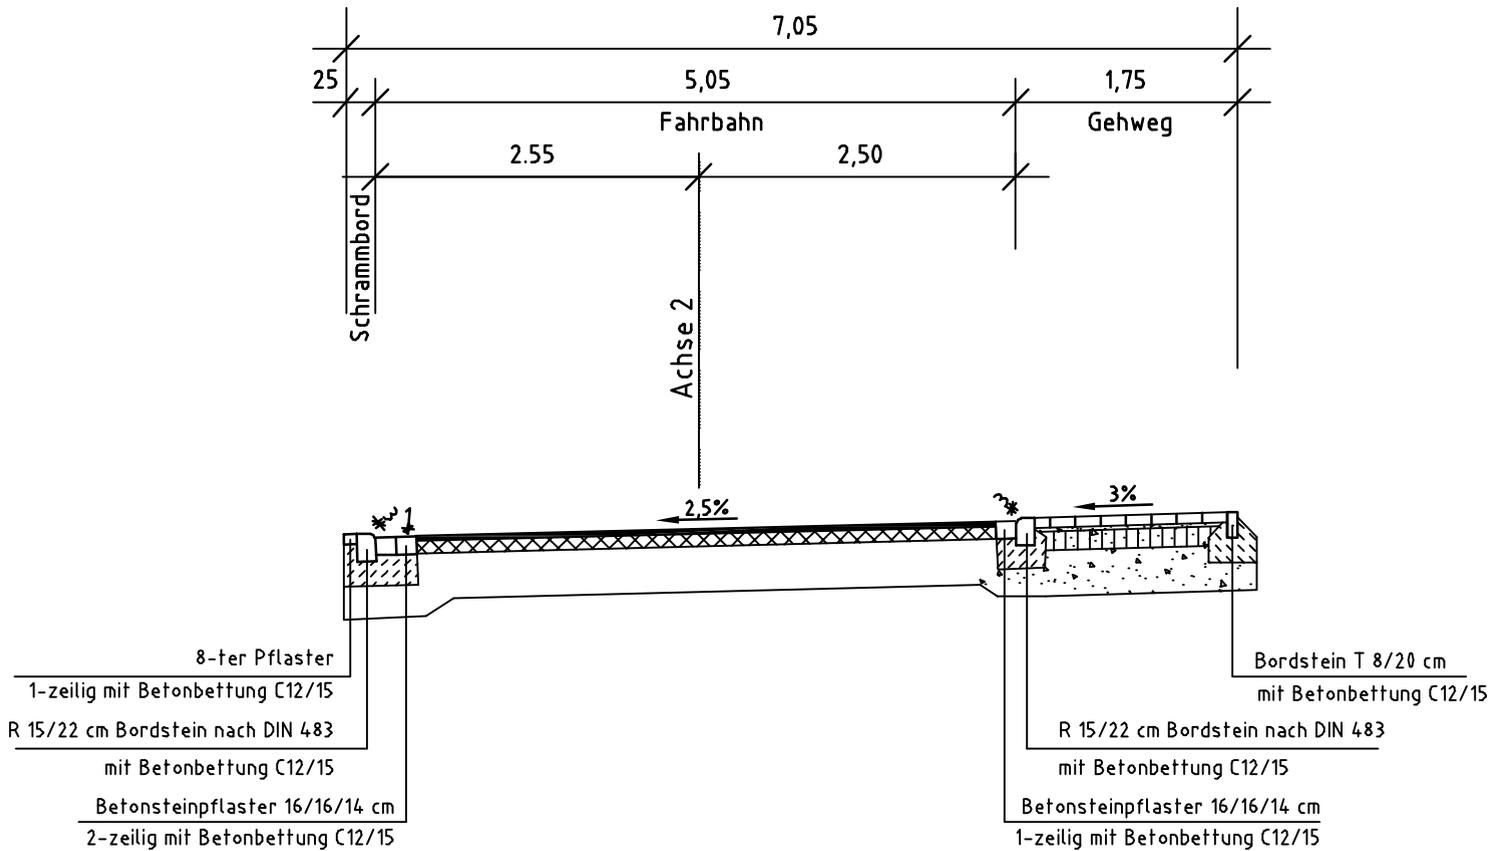

Belastungsklasse 0,3 nach RSTO 12

4 cm	Asphaltbeton AC 11 D N
10 cm	Asphalttragschicht AC 22 T N
36 cm	Frostschuttschicht 0/32
50 cm	Gesamtaufbau

Belastungsklasse 0,3 nach RSTO 12

8 cm	Betonsteinpflaster, 20x10cm, grau
3 cm	Brechsandsplittgemisch 0/5
15 cm	Schottertragschicht 0/32
≥24 cm	Frostschuttschicht 0/32
50 cm	Gesamtaufbau

KOCKS CONSULT GMBH

Straßenquerschnitt Münzstraße

Auszug aus Plan 5TA01a05214

ohne Maßstab

Juli 2013