


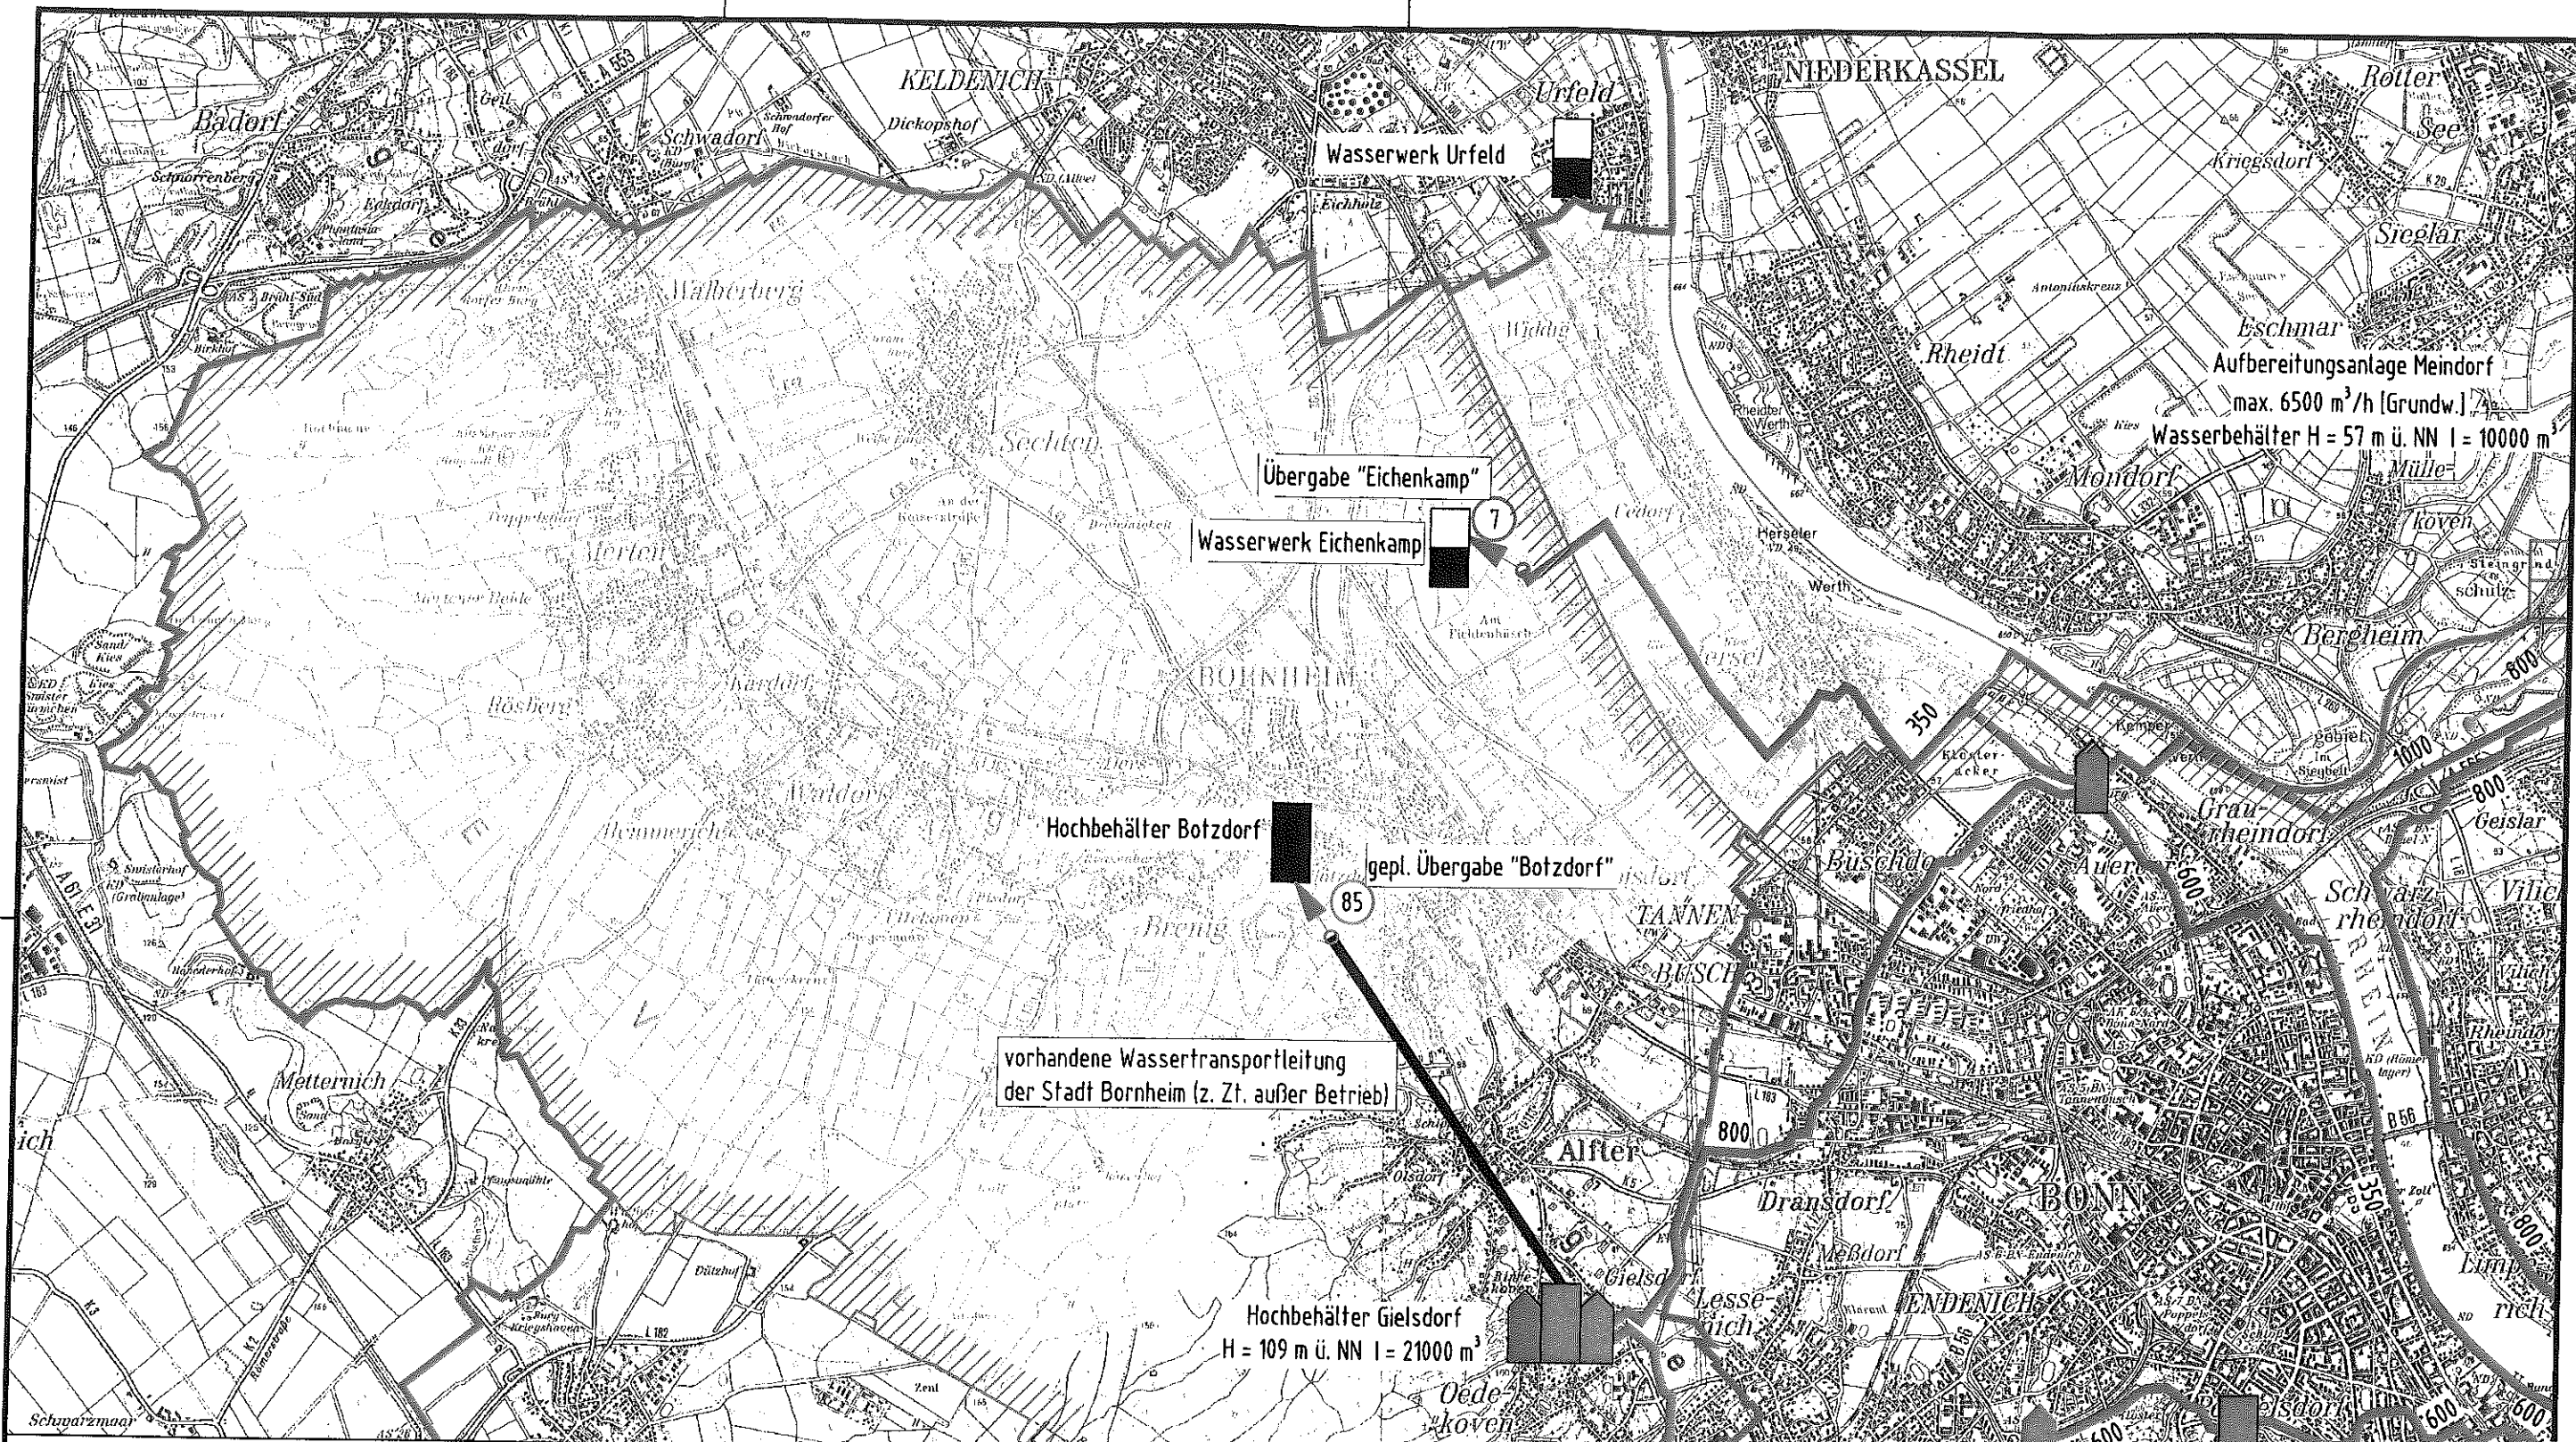

LEGENDE

- | | | | | | |
|--|--------------------------------|--|--------------------------|--|----------------------------------|
| | Trinkwasseraufbereitungsanlage | | Stadt Bornheim - Bestand | | Versorgungsgebiet WTV |
| | Hochbehälter | | WTV - Bestand | | Rhein-Sieg-Kreis |
| | Pumpwerk | | WTV - in Planung | | Versorgungsgebiet Stadt Bornheim |

WAHNBACHTALSPERRENVERBAND

Übersichtskarte

Westliches Versorgungsgebiet
Planung Versorgung Stadt Bornheim

Entwurf

Siegburg,
den 12.07.2013

Der Geschäftsführer

Maßstab 1 : 50.000	
Bearb.	Heike Franz
Gepr.	
Geänd.	
Zch.Nr.	400-1.018