


Obsthof

Fläche vorhanden
32,00
Stellplatzanlage
23,50

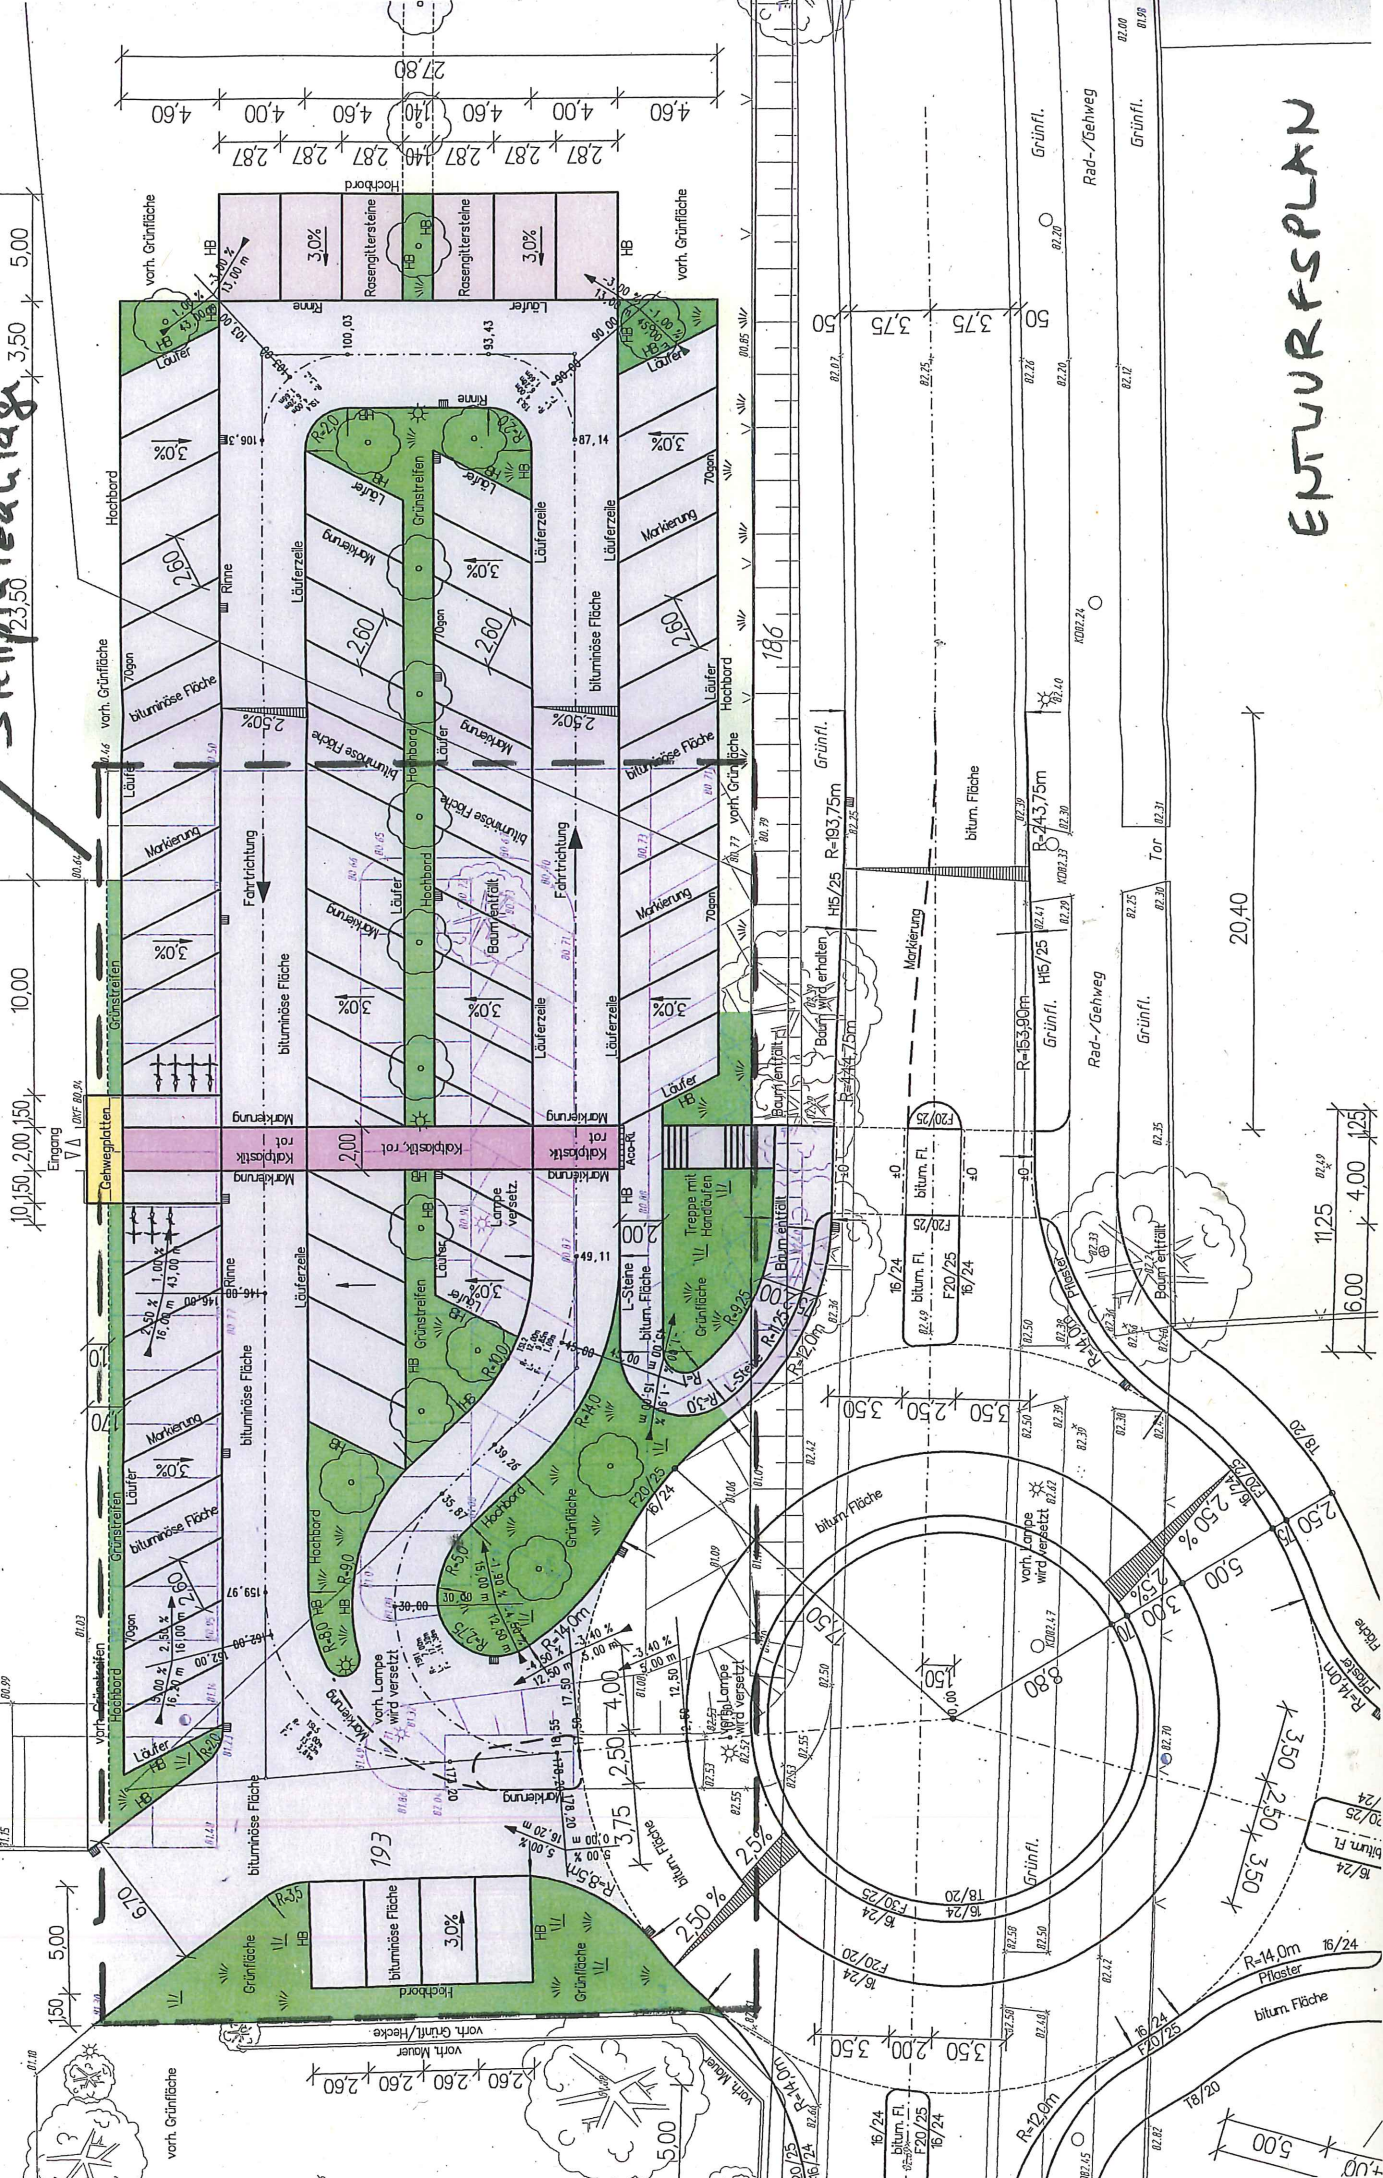

ENTWURFSPLAN