


Schnitt B - B (Maßstab ~~1:100~~)

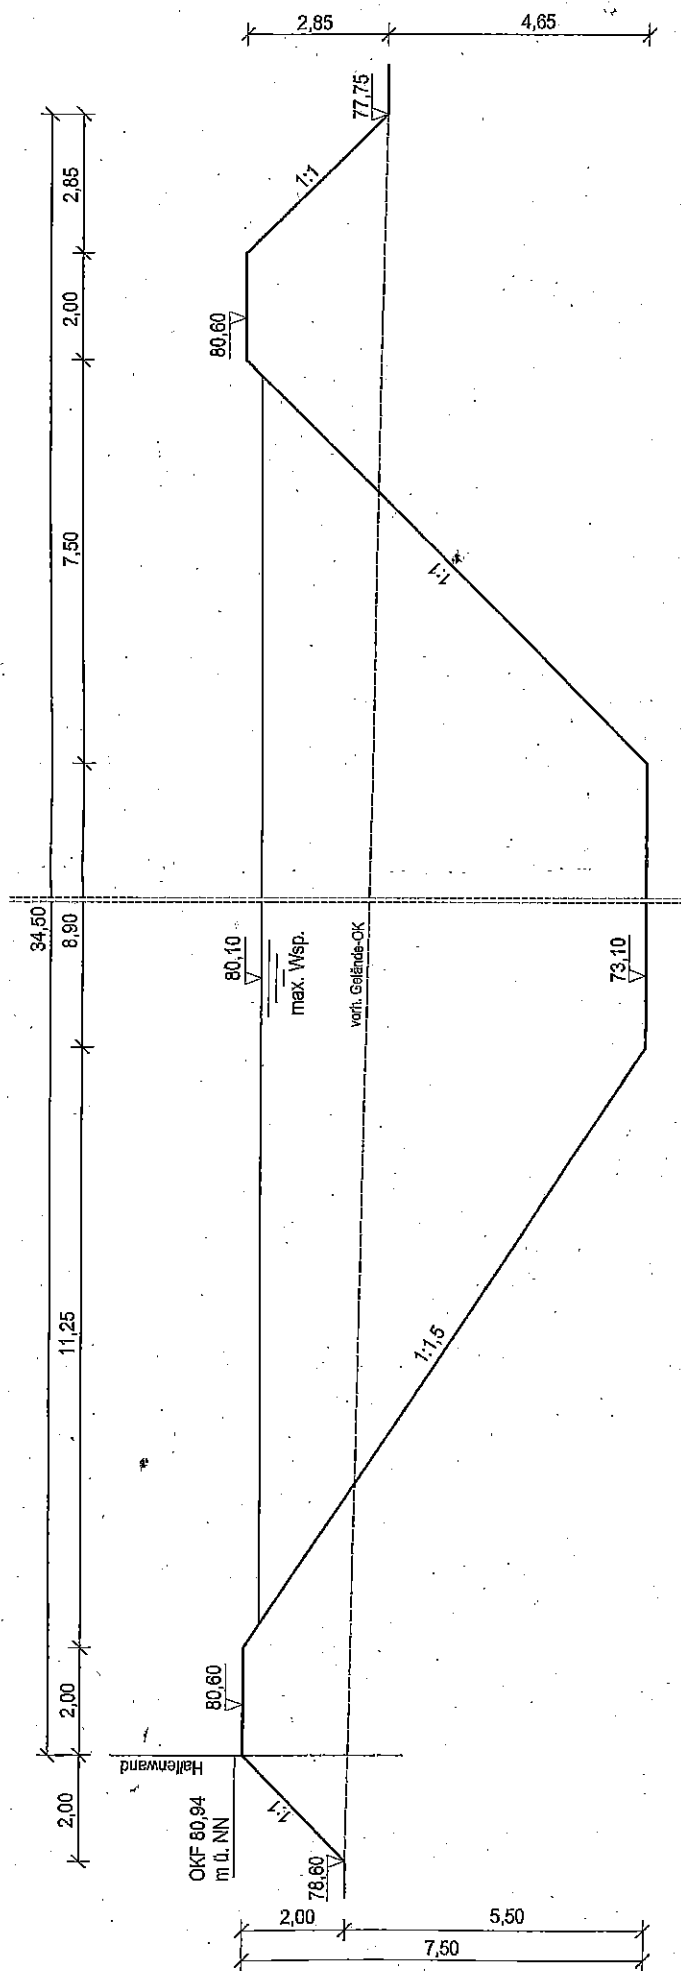

QUERSCHNITT BECKEN