


Teilfläche Regenrückhaltebecken und Zuleitung

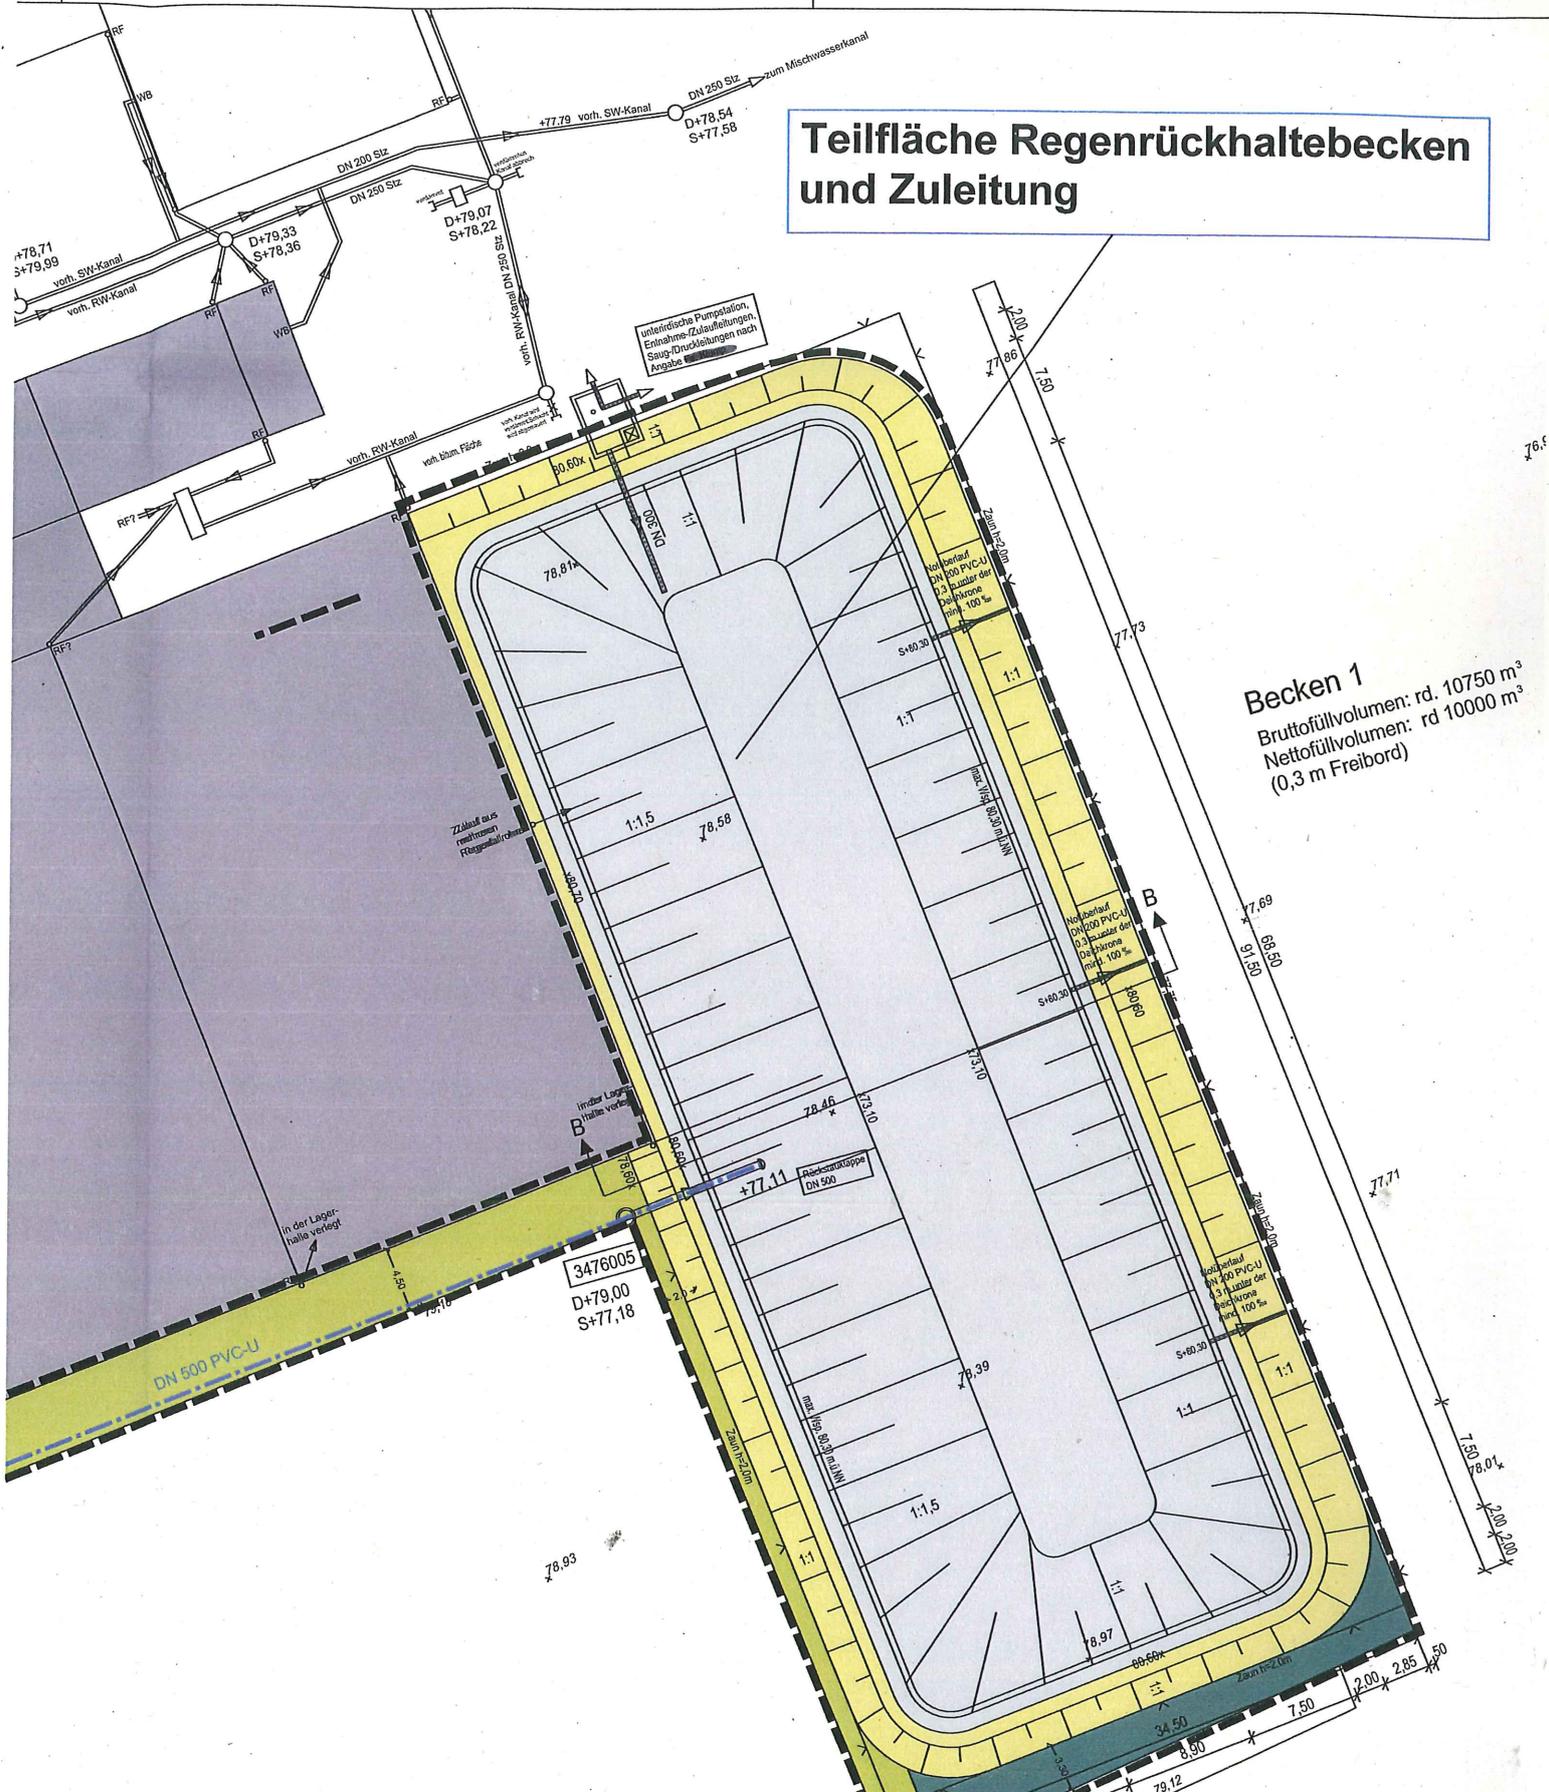

Becken 1
 Bruttofüllvolumen: rd. 10750 m³
 Nettofüllvolumen: rd. 10000 m³
 (0,3 m Freibord)

Teilfläche Parkplatz und Begrünungsmaßnahmen

