Anschluss Plan-Nr.: 287 / W 004, M 1:250

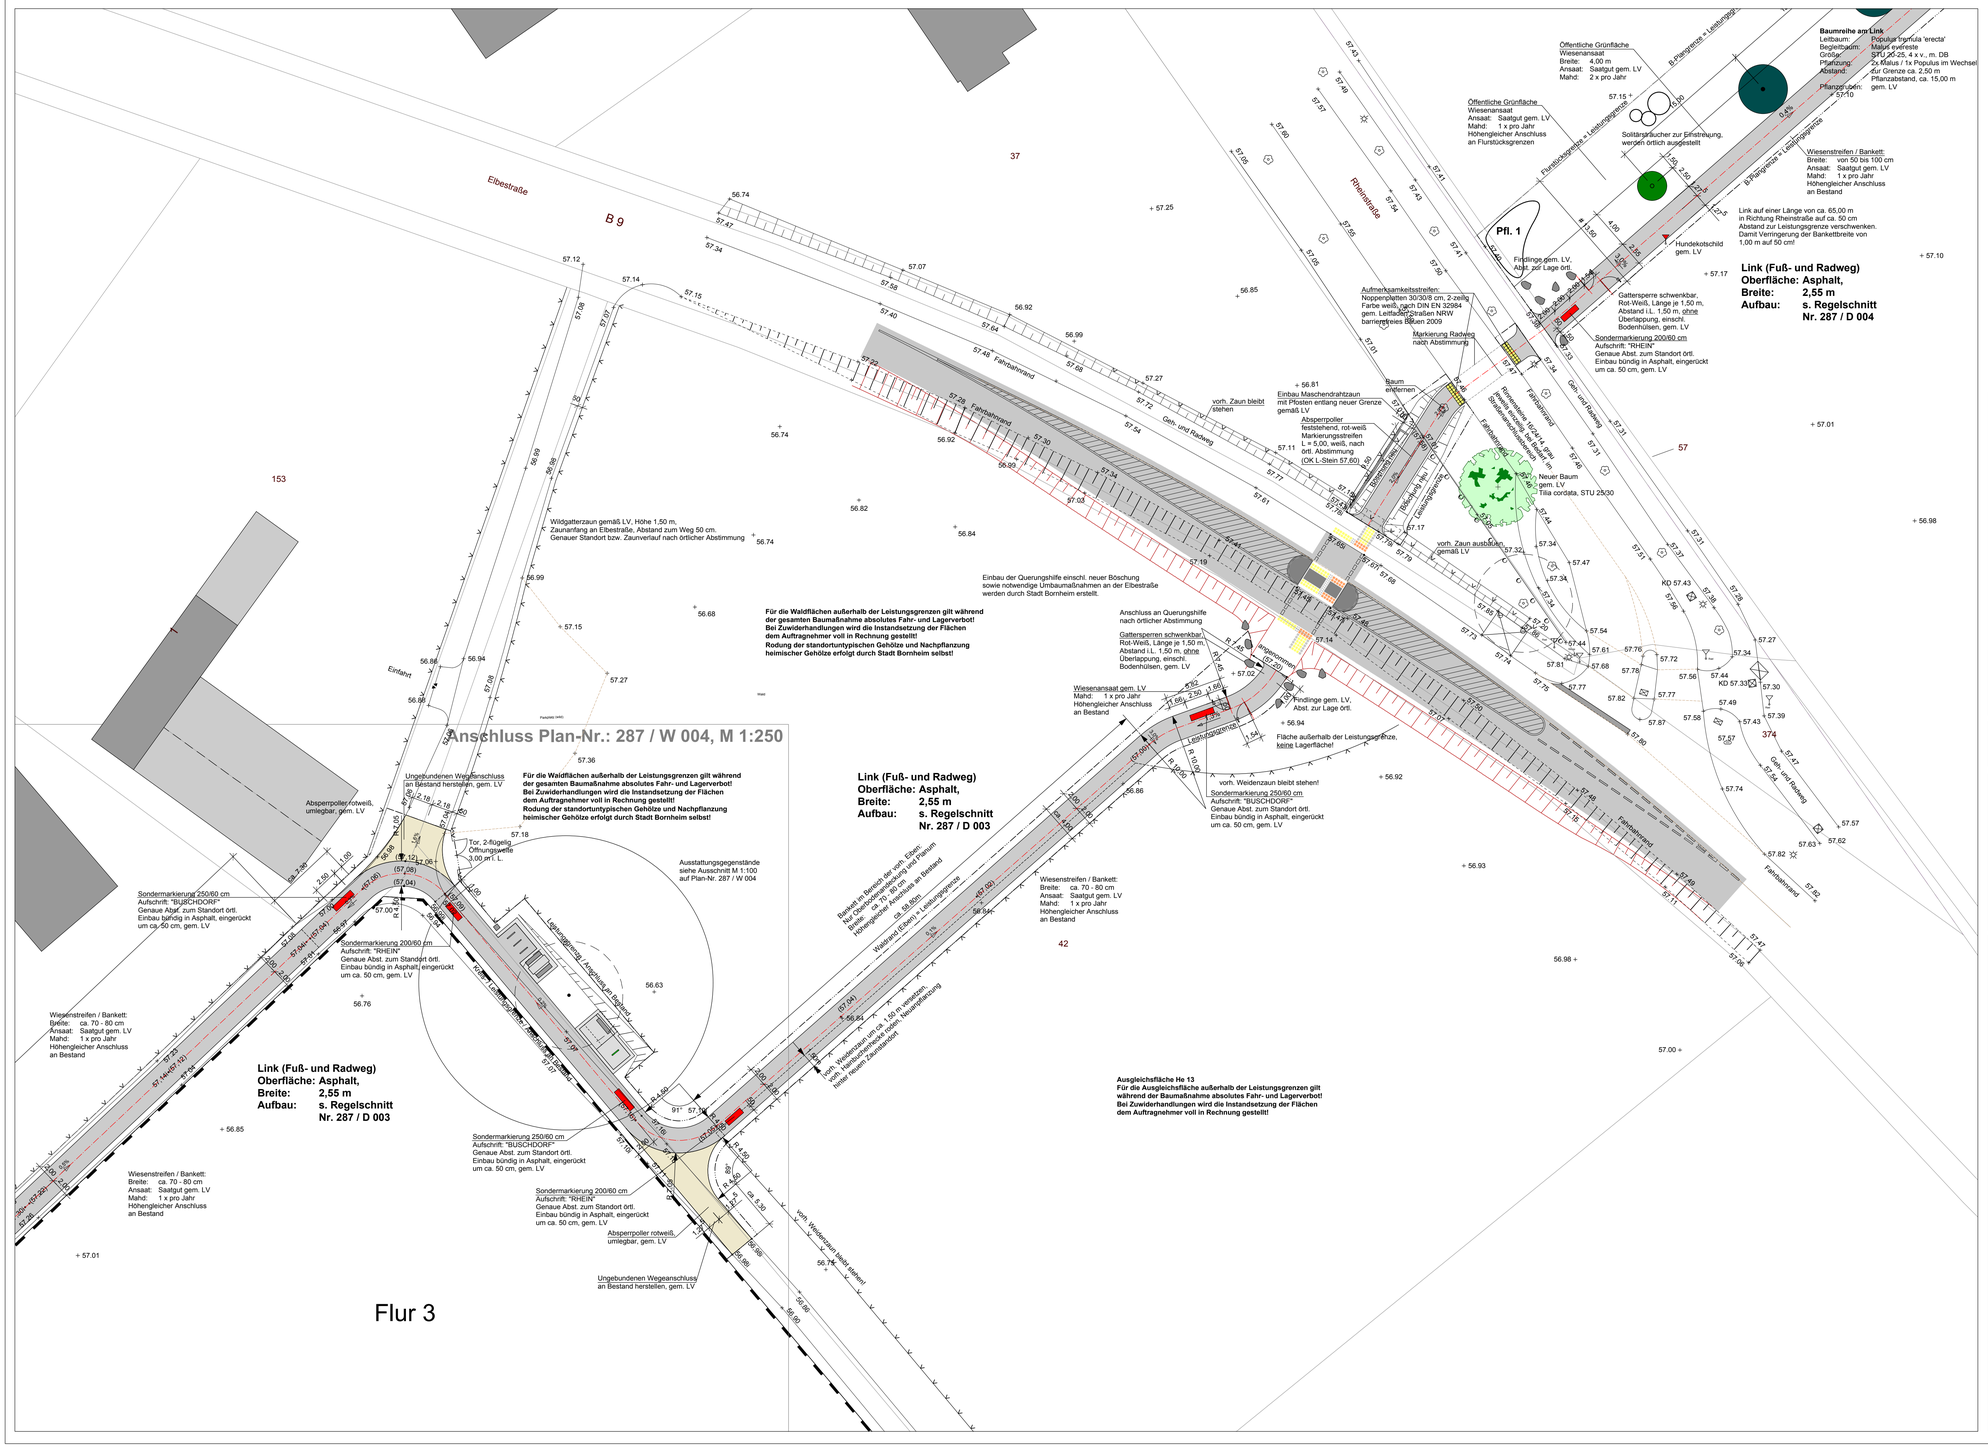

Zeichenerklärung

+57.27	vorh. Höhe über NN	OKM	Oberkante Mauer
,57,56i	vorh. Höhe über NN, interpoliert	OKL	Oberkante L-Steine
(57,58)	gepl. Höhe über NN	KD 54,67	vorh. Deckelhöhe Schacht
	Flurstücksgrenze	(KD 54,82)	gepl. Deckelhöhe Schacht
	Kreisgrenze	,S 49,67	Sohlhöhe vorh. Leitung
	Leistungsgrenze	SP	Sickerpackung, Kies
	Zaun vorh. / neu		
	vorh. Straßenleuchte		
	vorh. Baum		
	Begleitbaum Malus Evereste		
	Leitbaum Populus tremula erecta		
	Carpinus betulus 'Frans fontaine'		
	Neuer Straßenbaum		
Pfl. 4	Pflanzfläche / Nummer		
KST	Kantenstein 8/20/100 oder 10/25/100		
BST	Bordstein		
	Absperrpfosten		
	Gattersperre schwenkbar		
	Grundwassermessstelle		
	Kanaldeckel		
	Wasserschieber		
	Gasschieber		

Der Auftragnehmer hat vor Beginn jeder Arbeit die betreffenden Pläne genau durchzusehen! Maßfehler oder Höhendifferenzen sind der Bauleitung sofort und vor Arbeitsbeginn mitzuteilen! Deren Entscheidung ist abzuwarten!

Nr.	Änderung, Art, Umfang, Ursache	Gezeichnet / Datum

STADT BORNHEIM
STADTENTWICKLUNG

Projekt:

GRÜNES C
Verbindung von Gewerbegebiet Roisdorf über Bonn-Buschdorf und Hersel bis Rheinfähre
Bereich: Wäldchen Elbestraße / Querungshilfe

Plan: **Werkplan**	Maßstab: 1 : 250
	Plan Grösse: 100 x 60 cm
	Plan Nr: **287 / W 005**
Abteilung:	Unterschrift:
	Bornheim, den

S+P Freiraumplaner GbR
Dipl. Ing. Peter Kläs - AKNW & Astrid Oppenländer
Prof.-Neu-Allee 33, 53225 Bonn, Tel.: 0228 / 46 46 45, Fax.: 0228 / 47 69 33

	Name:	Datum:	Name:	Datum:
bearb.:	AO	01.02.12	geprüft:	
gezeich.:	AO	01.02.12	geprüft:	
Druckdatum:		16.03.12		

Bonn, den 16.03.2012