


Längsschnitt über die vorhandene Fuß-/Radweg Unterführung

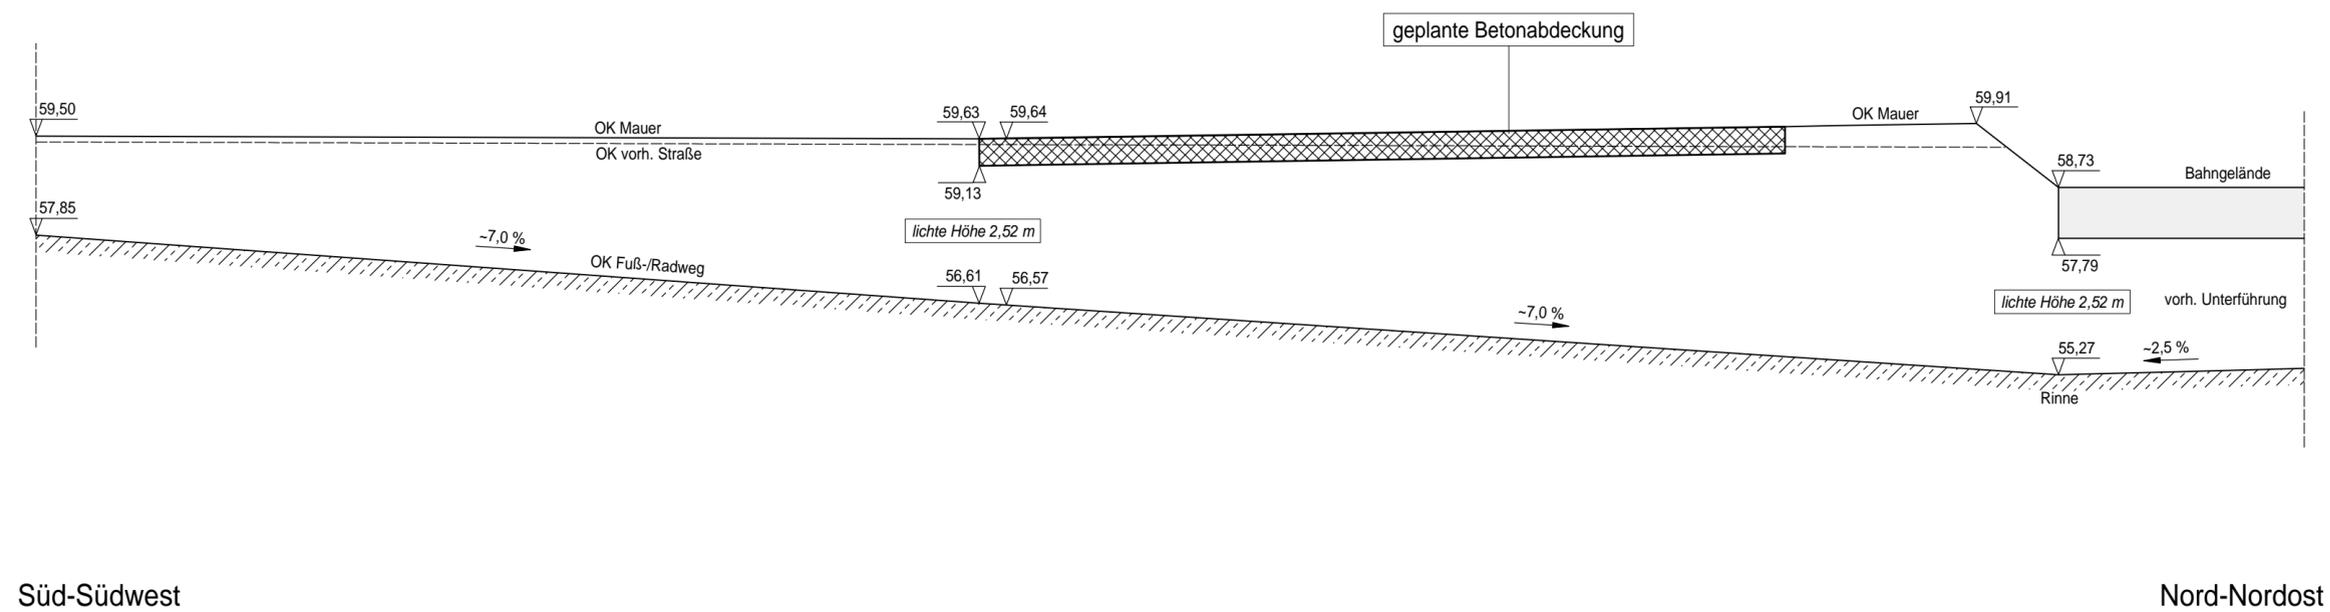

Zwettler & Müllen Ingenieurbüro für Tiefbau 53229 Bonn, Müldorfer Str. 29 Tel.:0228/430823 Fax:0228/431908 email: IBZW@aol.com		
Auftraggeber: Sutorius & Schmitz Bauträgersgesellschaft mbH Schumacherstr. 3-11, 53332 Bornheim		
Maßnahme: Bebauungsplan Ro17 in Bornheim - Roisdorf		
Plandarstellung: Umplanung Widdiger Weg Vorplanung Längsschnitt		
Der Bauherr:	Aufgestellt: Bonn, im Okt. 2013 Der Entwurfsverfasser:	Maßstab: 1:100
		Blattnummer: 3.1
		gez./Datum: HK 161013-2
		Blattgröße: 70 x 29,7