Farbgestaltung:	Baumpflanzungen:
RAL nach STO Farbkarte	Nach textlichen Festsetzungen des
Gelbtöne Reihe 31200/31300/31400	B-Plan Ro17 und in Abstimmung mit
Rottöne Reihe 33100/33200	den Fachämtern der Gemeinde Bornheim
	Werbeflächen:
	entsprechend textlichen Festsetzungen
	zum B-Plan Ro17

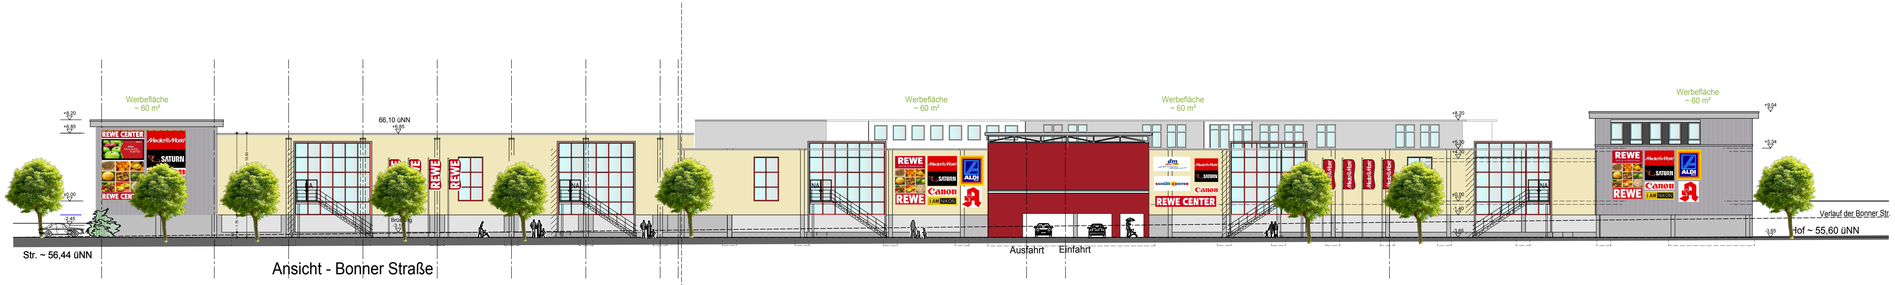

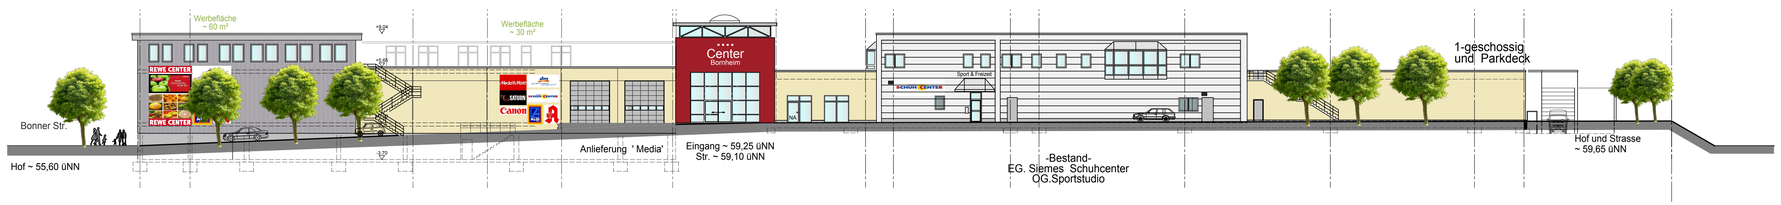

Ansicht - Widdiger Weg

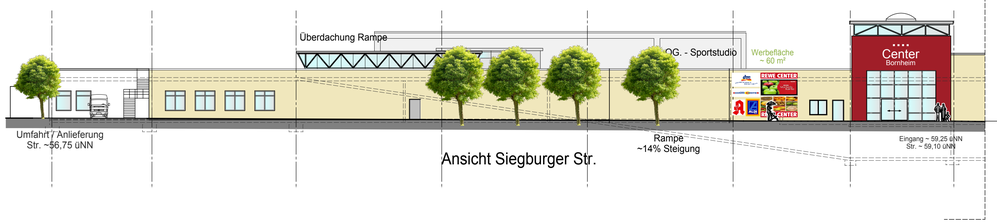

Ansicht Siegburger Str.

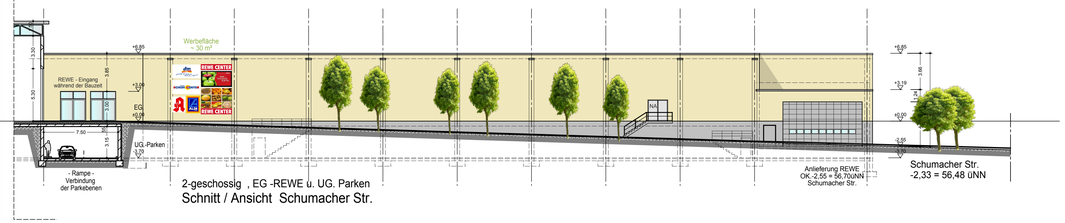

2-geschossig , EG -REWE u. UG. Parken
Schnitt / Ansicht Schumacher Str.

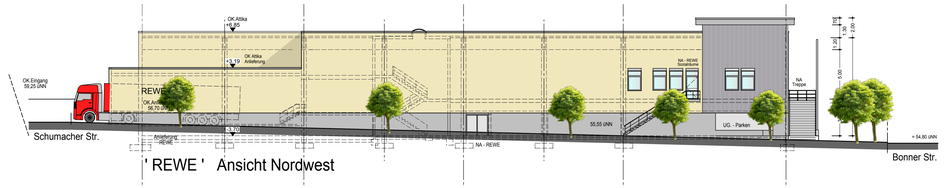

' REWE ' Ansicht Nordwest

Dieser Plan ist nur gültig in Verbindung mit den Plänen der Fachingenieure HLSE und den Statikplänen. Unstimmigkeiten sind der Bauleitung unverzüglich anzuzeigen.
Alle Maße sind Rohbaumaße. **Ausnahme** hiervon sind Brüstungshöhen und Türhöhen. Diese sind, wenn nicht anders angegeben, auf OKF bezogen. Alle Maße sind vor der Ausführung eigenverantwortlich zu prüfen und soweit erforderlich, insbesondere bei Einbauteilen, zu messen.
Differenzen sind vor der Ausführung mit der Bauleitung bzw. Architekten zu klären. Bedenken gegen die geplante Ausführung, wie auch Unstimmigkeiten in Plänen und sonstigen Ausführungsunterlagen sind mit der Bauleitung vor der Ausführung zu klären.
Bei Widersprüchen zwischen Plänen und sonstigen Ausführungsunterlagen haben Unterlagen im größeren Maßstab Vorrang, bei gleichmaßstäblichen Plänen der jüngere. Alle anderen Angaben und Massen sind entsprechend der Architektenpläne auszuführen.

AS	Ankerschiene	T90	Feuerbeständige Tür
AW	Aerodynamisch wirksam	RST	Rauchschutztür/DIN 18095
DF	Dehnungsfuge	RM	Rauchmelder
OKF	Oberkante Fertigfußboden	FA	Feststell-Anlage
OKR	Oberkante Rohdecke	WH	Wandhydrant
UKD	Unterkante Decke	F	Feuerlöscher
RR	Regenfallrohr	RA	Rauchabzug
RLK	Rolladenkasten	UZ	Unterzug
RLG	Rolladengurt	DD	Deckendurchbruch
BRH	Brüstungshöhe ab FFB	WD	Wanddurchbruch
RRM	Rohbaurichtmaß	WS	Wandschlitz
REV	Revisionsöffnung	BD	Bodenplatte - Durchbruch
STG	Treppensteigung	FBD	Fußboden-Durchbruch
FBH	Fußbodenheizung	WZ	Wasserzähler
HK	Heizkörper	FEST	Festverglasung
E.UV.	Elektro-Unterverteilung	D	Dreh
GK	Gipskarton	DK	Dreh-kipp
T30	Feuerhemmende Tür	KL/K	Klapp/Kipp

	Abbruch		Höhenkote
	Stahlbeton		Schmutzwasser
	KS-Mauerwerk		Regenwasser
	Leichtbetonwand, d= 20 cm ungedämmt		Mischwasser
	Leichtbetonwand, d= 30 cm ungedämmt		Fettleitung
	GK-Wand		Tauwasserleitung
	Polyurethanschaum-Isolierpaneele		Fundamente
			Wasser
			Strom
			Gas

713 - Sutorius Märkte
Bornheim - Bonner Str./ Schumacher Str.
Entwurfsplanung

Name	Datum	Index	Änderung
We	24.08.2012	a	Ansicht Widdiger Weg // 2 Tore
We	23.09.2012	b	Ansicht-Varianten - Widdiger Weg und Bonner Str.
We	23.11.2012	c	Ansicht-Varianten - Werbeanlagen -
We	27.11.2012	d	Ansicht - Werbeanlagen -gemaß Entwurf B-Plan
We	04.12.2012	e	Ergänzung ' Westansicht ' / NA - 'Media' Ansicht Bonner Str
AF	06.03.2013	f	Ansicht Bonner Str überarbeitet
AF	08.03.2013	g	Ansichten überarbeitet
AF	12.03.2013	h	Ansicht Bonner Str.: Bäume lt. B-Plan Entwurf, Fahnenmaste
			Ansicht Schumacher Str. + "REWE" Westansicht: Anlieferung
AF	13.03.2013	i	überarbeitet
AF	15.03.2013	j	Vorschlag Farbkonzept
AF	21.03.2013	k	Farbkonzept nach Besprechung mit Bauherr
DK	10.09.2013	l	Ansichten überarbeitet

Bauherr	Gerd Sutorius Schumacher Str. 3-11, 53332 Bornheim-Roisdorf
Bauvorhaben	Neubau / Anbau des Toom-Marktes Bonner Str. / Schumacher Str., 53332 Bornheim-Roisdorf
Zeichnung	Ansichten: Bonner Str. / Widdiger Weg Schumacher Str. / Siegburger Str.

Zeichg.NR.	Index	Stand	Projekt-NR.	10-713	Verfasser WE	Plan Nr.
2.14	l	11.10.2013	Datum	15.03.2013	Maßstab	1:250

DEDERICHS Projektbau GmbH
53332 Bornheim-Roisdorf Johann-Philipp-Reis-Str. 9 Tel. 02222 - 9931-0