



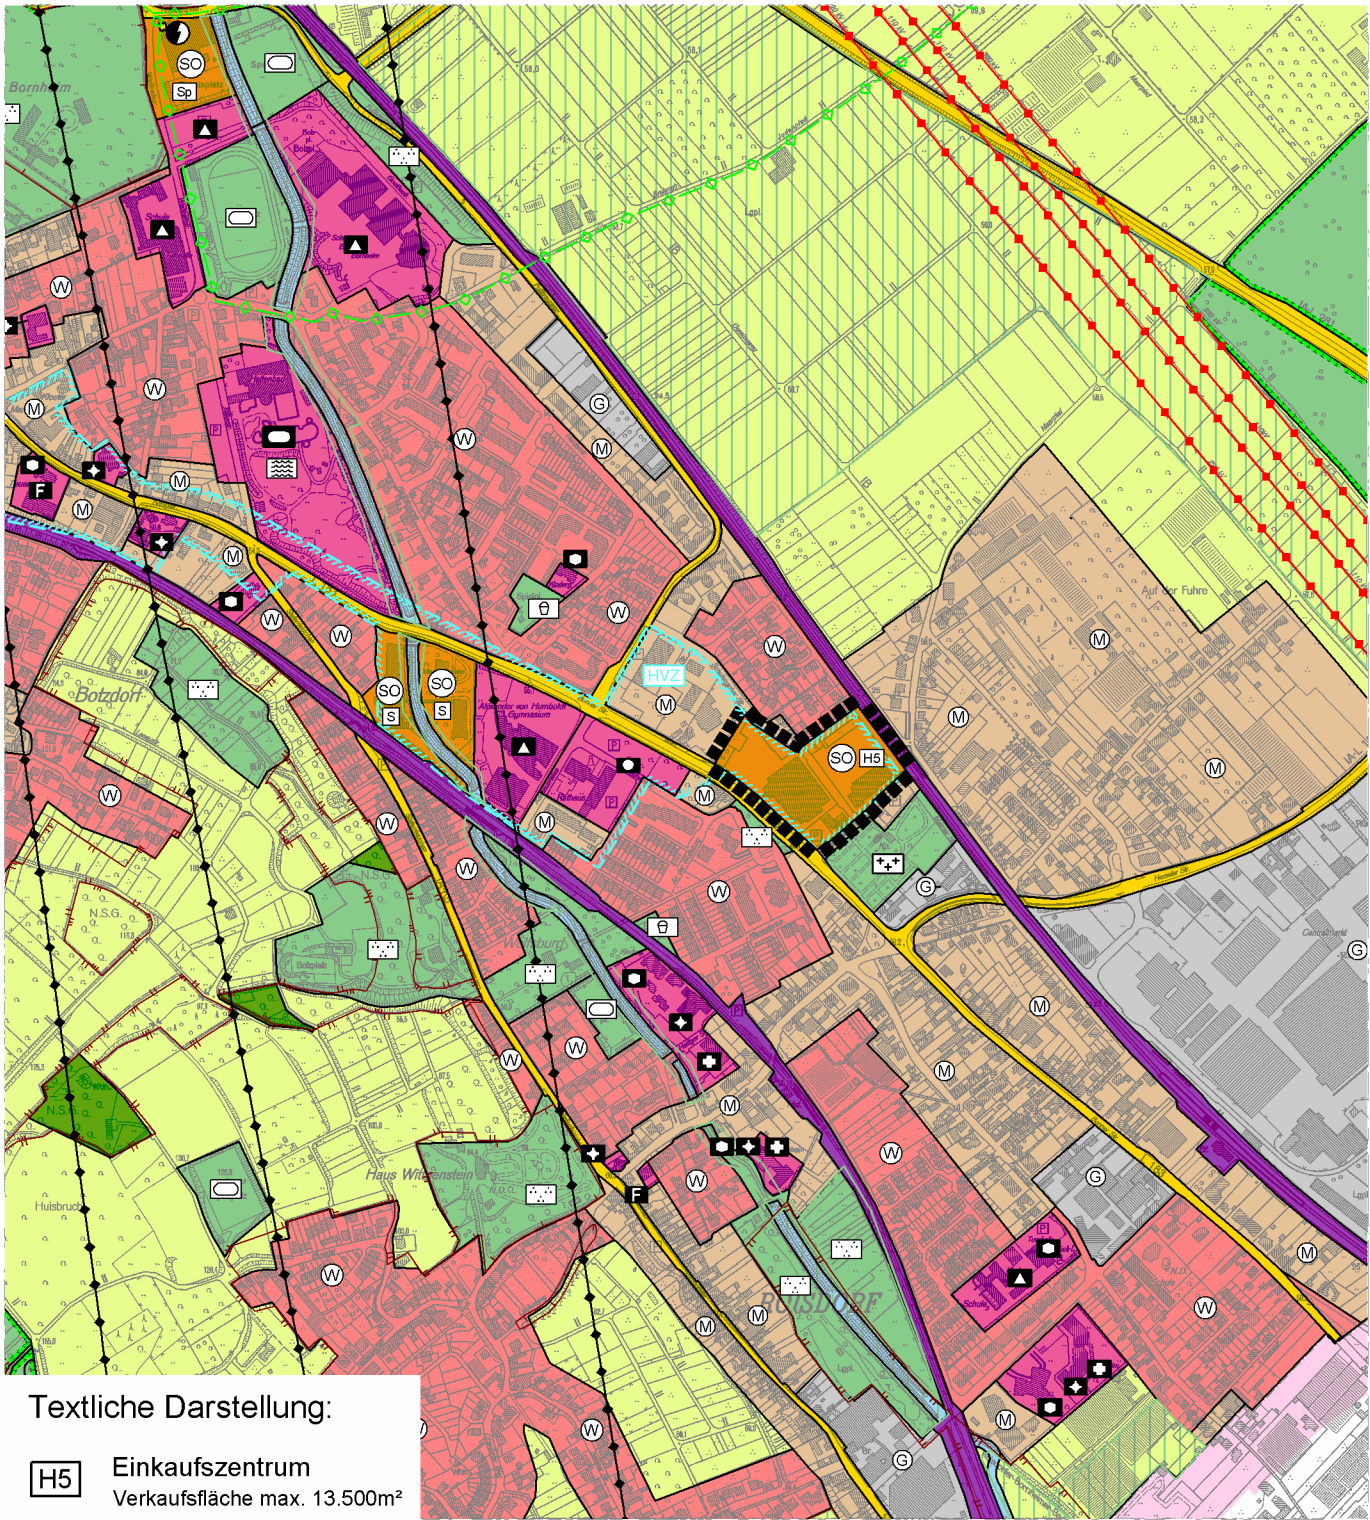

Textliche Darstellung:
[H5] Einkaufszentrum
Verkaufsfläche max. 13.500m²

Zeichenerklärung

-  Bereich der Berichtigung
-  Sonderbauflächen
- Zweckbestimmung Sonderbaufläche:
 -  Handel
 -  Hauptversorgungszentrum

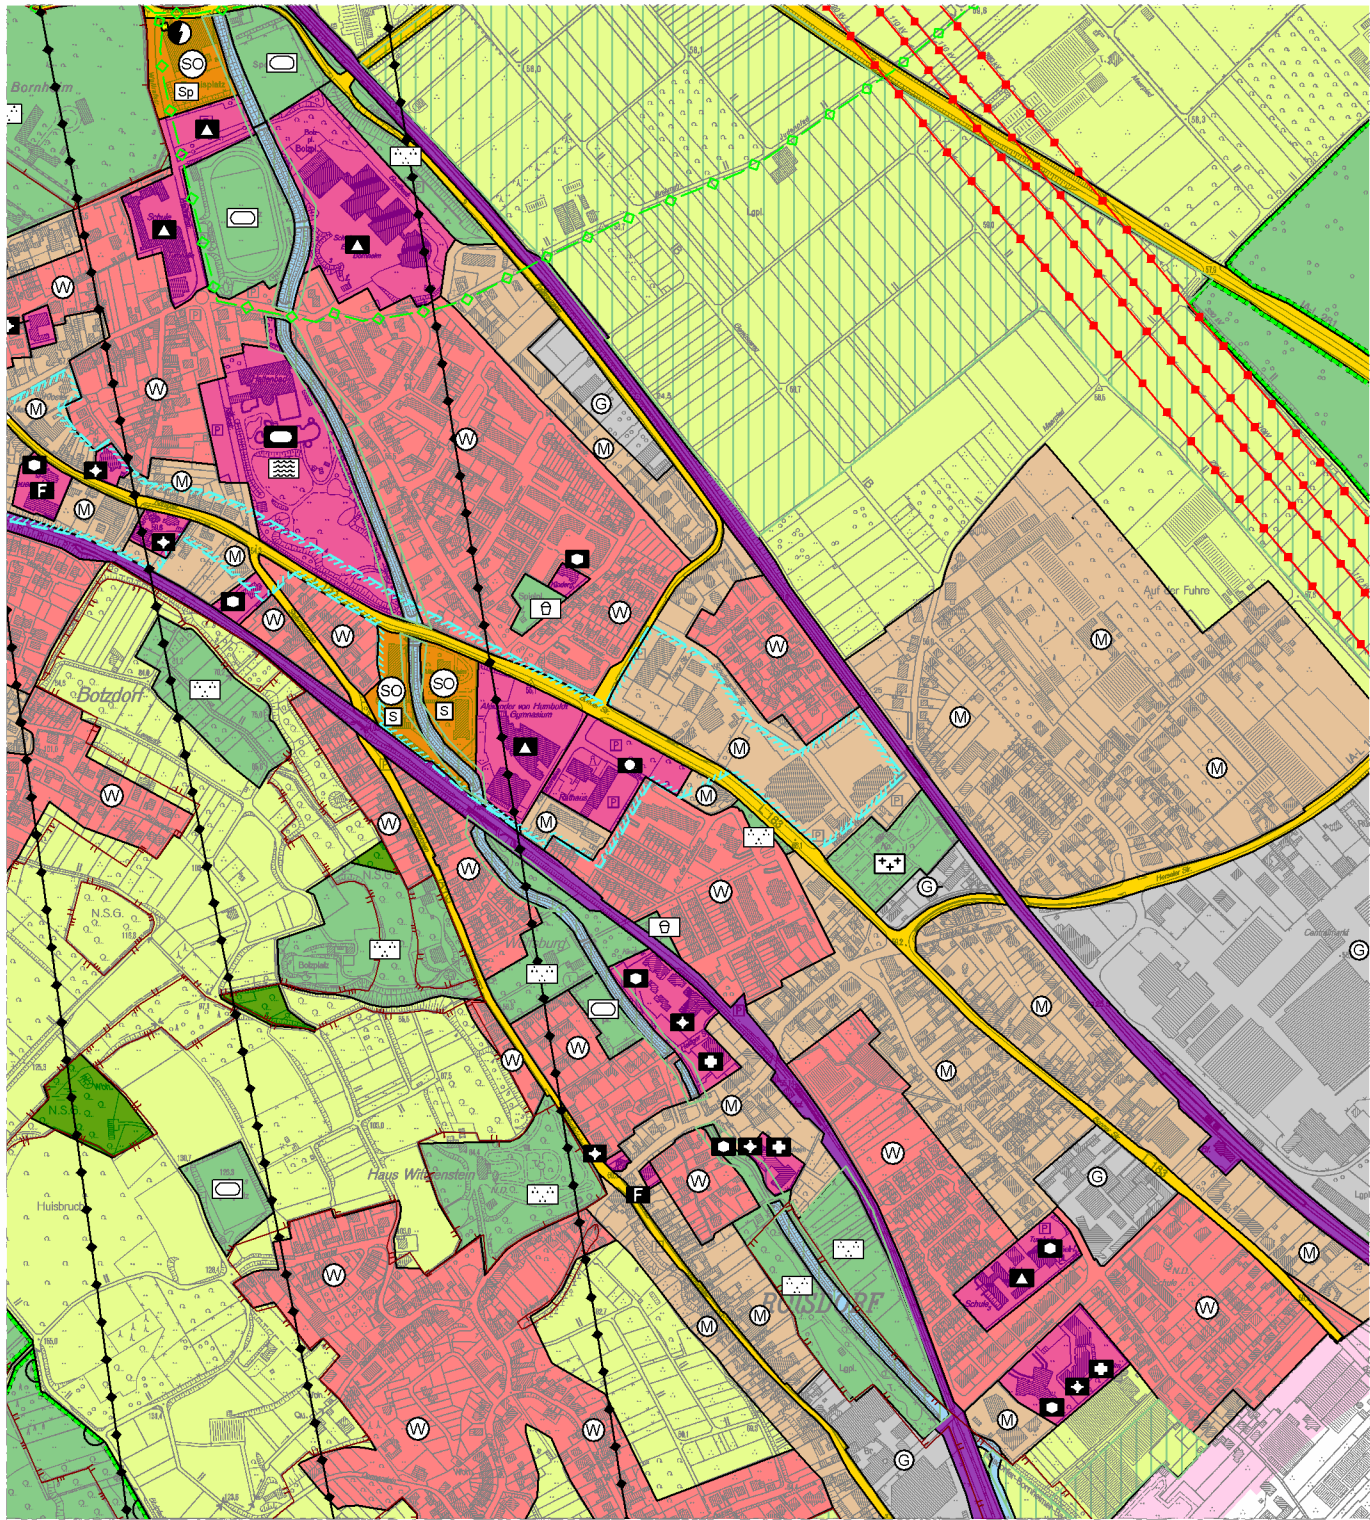

Flächennutzungsplan
1. Berichtigung

Maßstab 1:10000

(gem. § 13 a Abs. 2 Nr. 2 BauGB)