
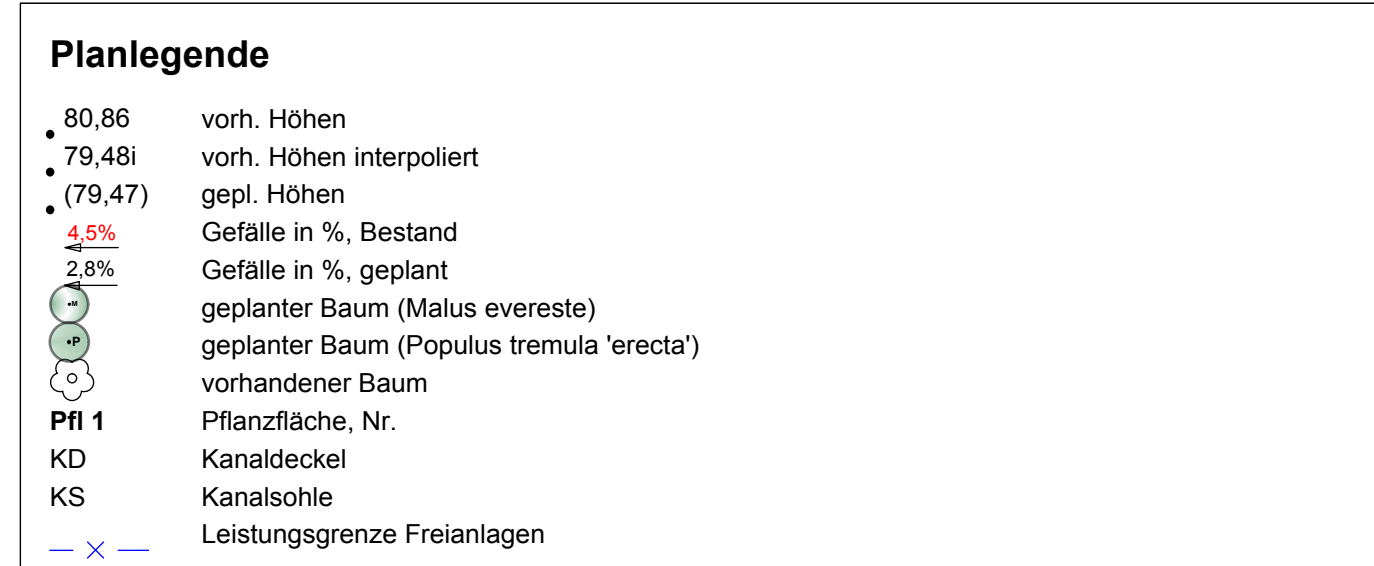


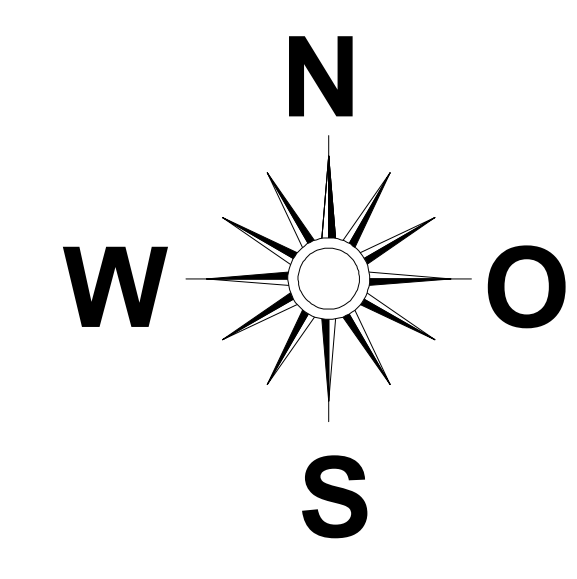

Der Auftragnehmer hat vor Beginn jeder Arbeit die betreffenden Pläne genau durchzusehen! Maßfehler und / oder Höhendifferenzen sind der Bauleitung sofort und vor Arbeitsbeginn mitzuteilen. Deren Entscheidung ist abzuwarten!

3	Entwässerungsanschluss Aeltergasse gem. Abst. vom 08.10.13, mit SBB	Op/ 08.10.2013
2	Entwässerungsanschluss Aeltergasse gem. Abst. vom 07.10.13, mit SBB	Op/ 07.10.2013
1	Wegeanschluss von Waboltstraße gem. Abst. vom 21.08.13, mit Stadt BH	Op/ 01.10.2013
Nr. Änderung, Art, Umfang, Ursache		Gezeichnet / Datum

	STADT BORNHEIM STADTENTWICKLUNG			
Projekt:				
Grünes C Linkverlauf Hersel - Uedorf				
Plan: Werkplan 1. Baumtor Ertstraße 2. Kreuzung Ertstraße / Mittelweg	Maßstab: 1 : 100 Plan Grösse: 90 x 90 cm Plan Nr.: 300 / W 001			
Abteilung:	Unterschrift: Bornheim, den			
S+P Freiraumplaner GbR Dipl. Ing. Peter Kläs - AKNW & Astrid Oppenländer Prof.-Neu-Allee 33, 53225 Bonn, Tel.: 0228 / 46 46 45, Fax.: 0228 / 47 69 33				
Name:	Datum:	Name:	Datum:	Bonn, den 21.02.2014
bearb.: AO	20.01.14	geprüft:		
gezeich.: AO	20.01.14	geprüft:		
Druckdatum:	21.02.2014			