


Regionale 2010 - grünes C

Verlauf des Link mit Verortung der Elemente in Bornheim

Maßstab 1:17500
Stand 02/14

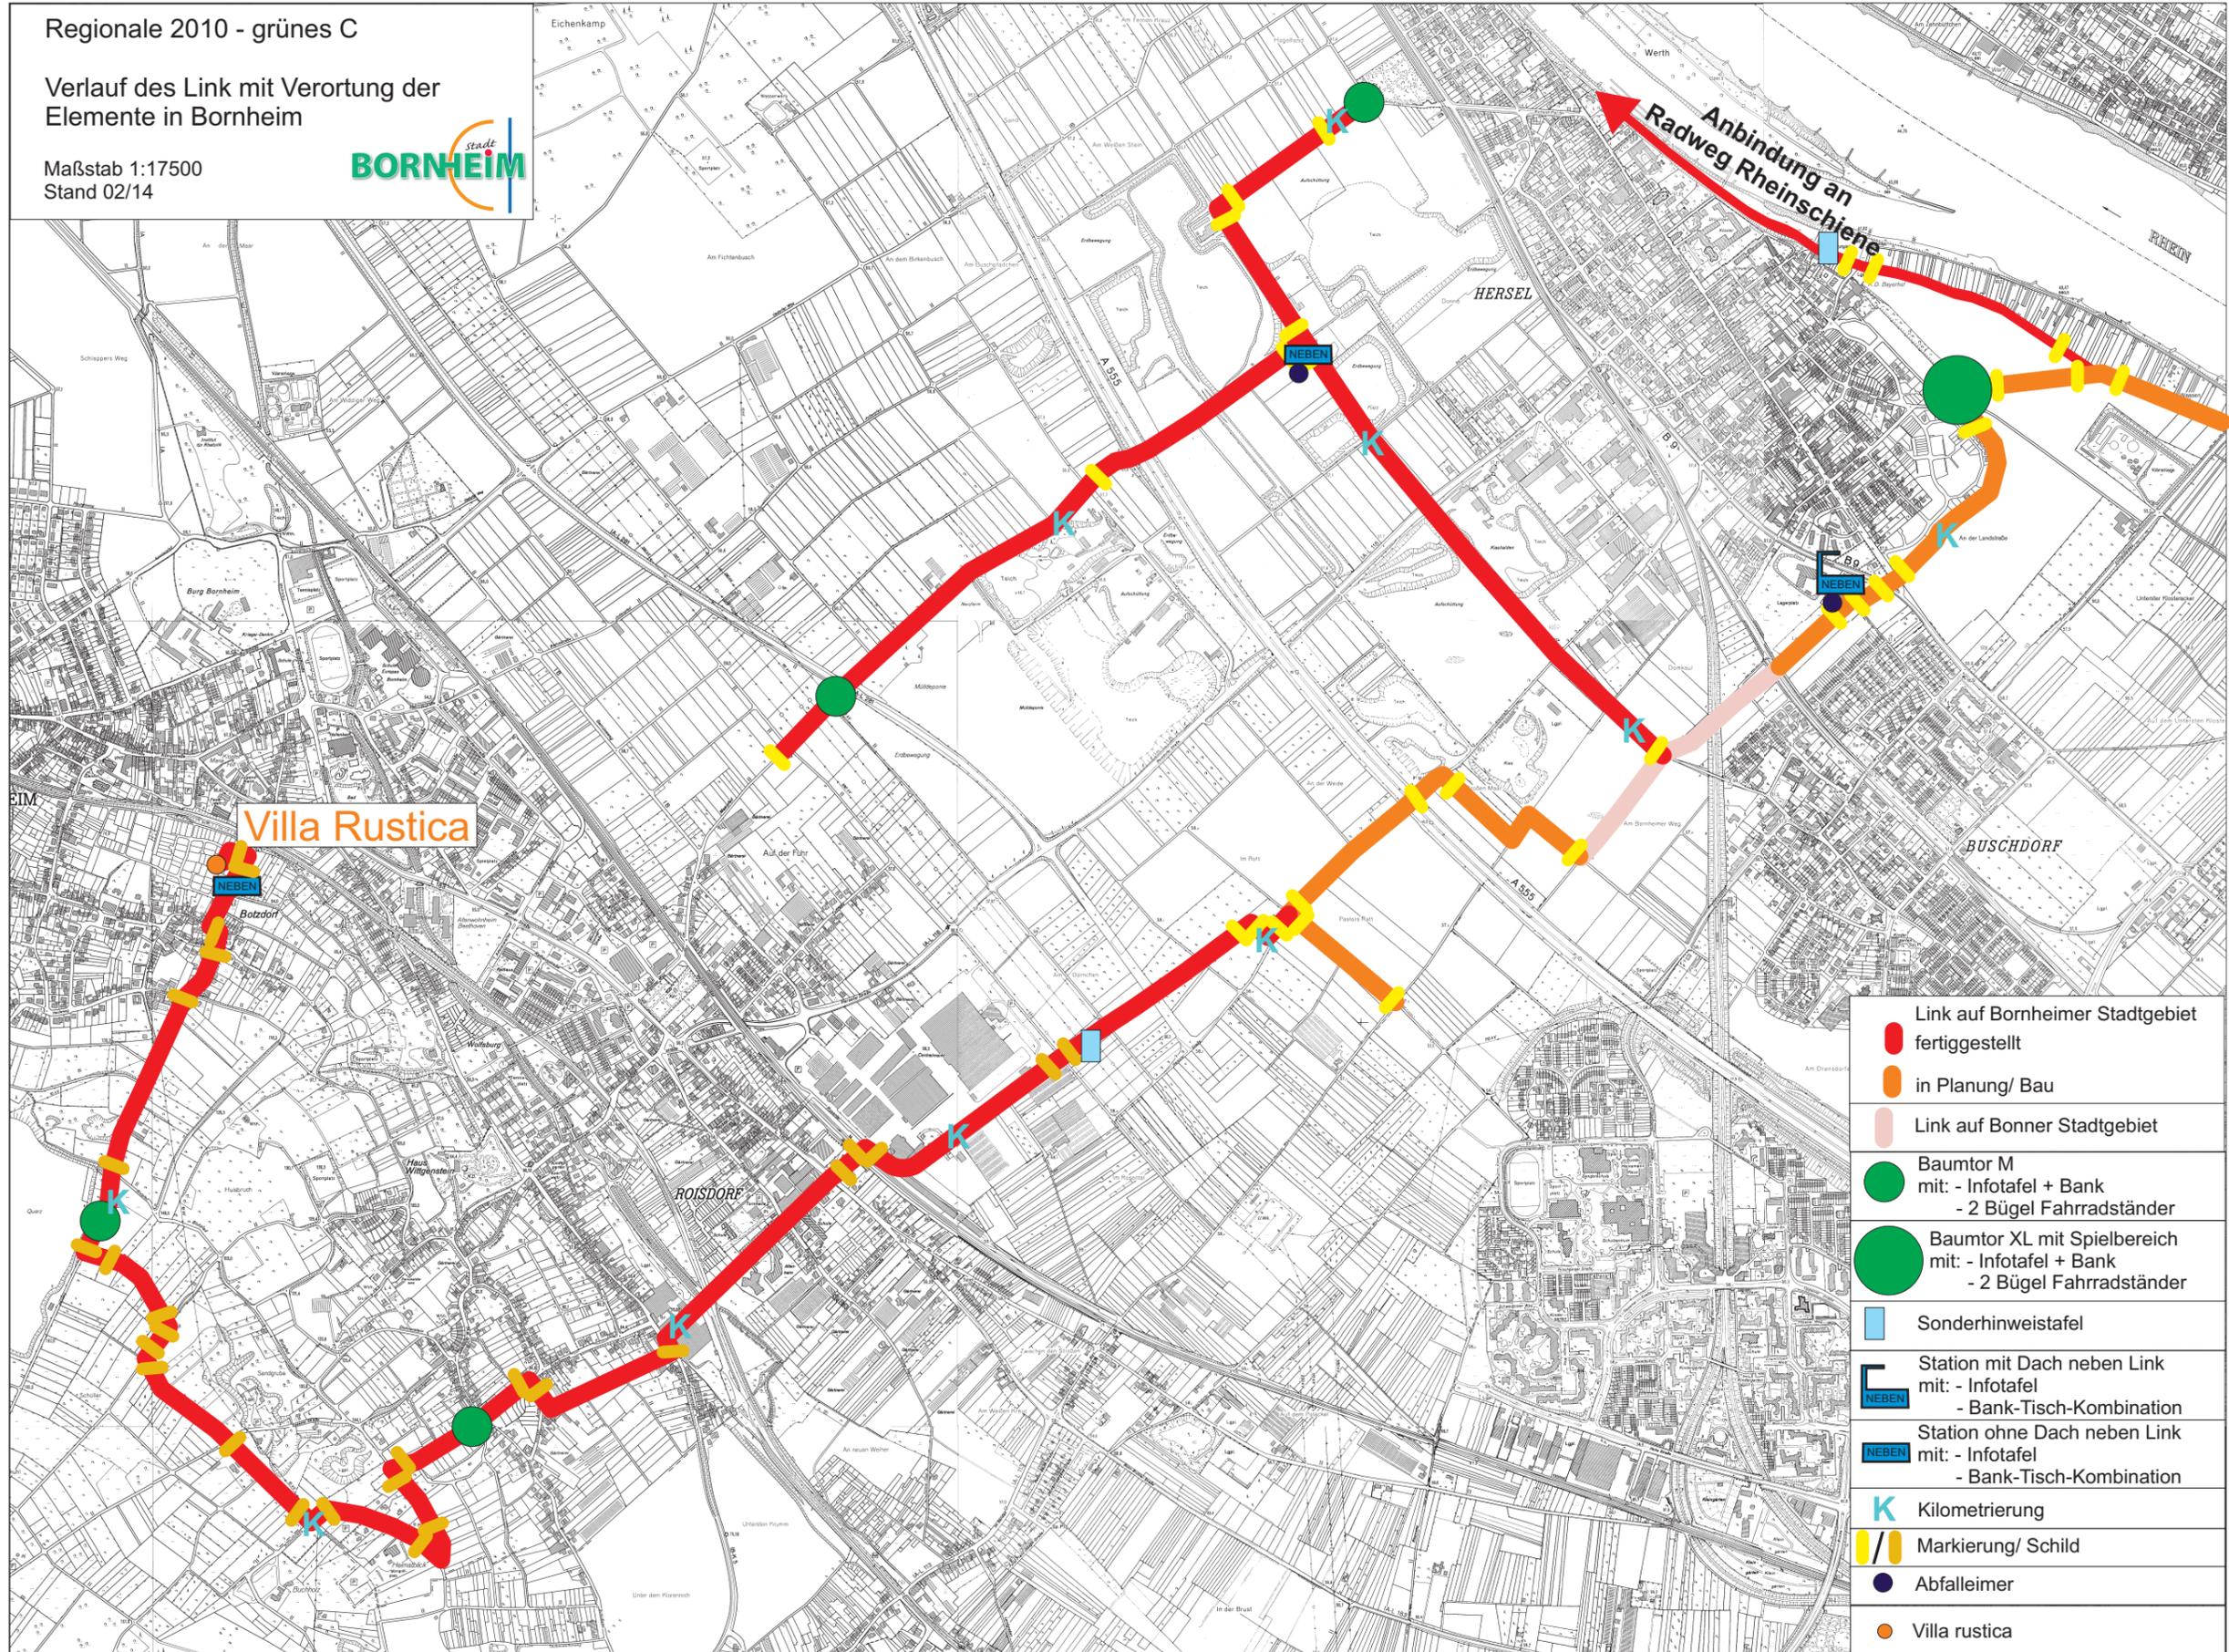

- █ Link auf Bornheimer Stadtgebiet fertiggestellt
- █ in Planung/ Bau
- █ Link auf Bonner Stadtgebiet
- Baumtor M mit: - Infotafel + Bank
- 2 Bügel Fahrradständer
- Baumtor XL mit Spielbereich mit: - Infotafel + Bank
- 2 Bügel Fahrradständer
- Sonderhinweistafel
- Station mit Dach neben Link mit: - Infotafel
- Bank-Tisch-Kombination
- Station ohne Dach neben Link mit: - Infotafel
- Bank-Tisch-Kombination
- K Kilometrierung
- / Markierung/ Schild
- Abfalleimer
- Villa rustica