

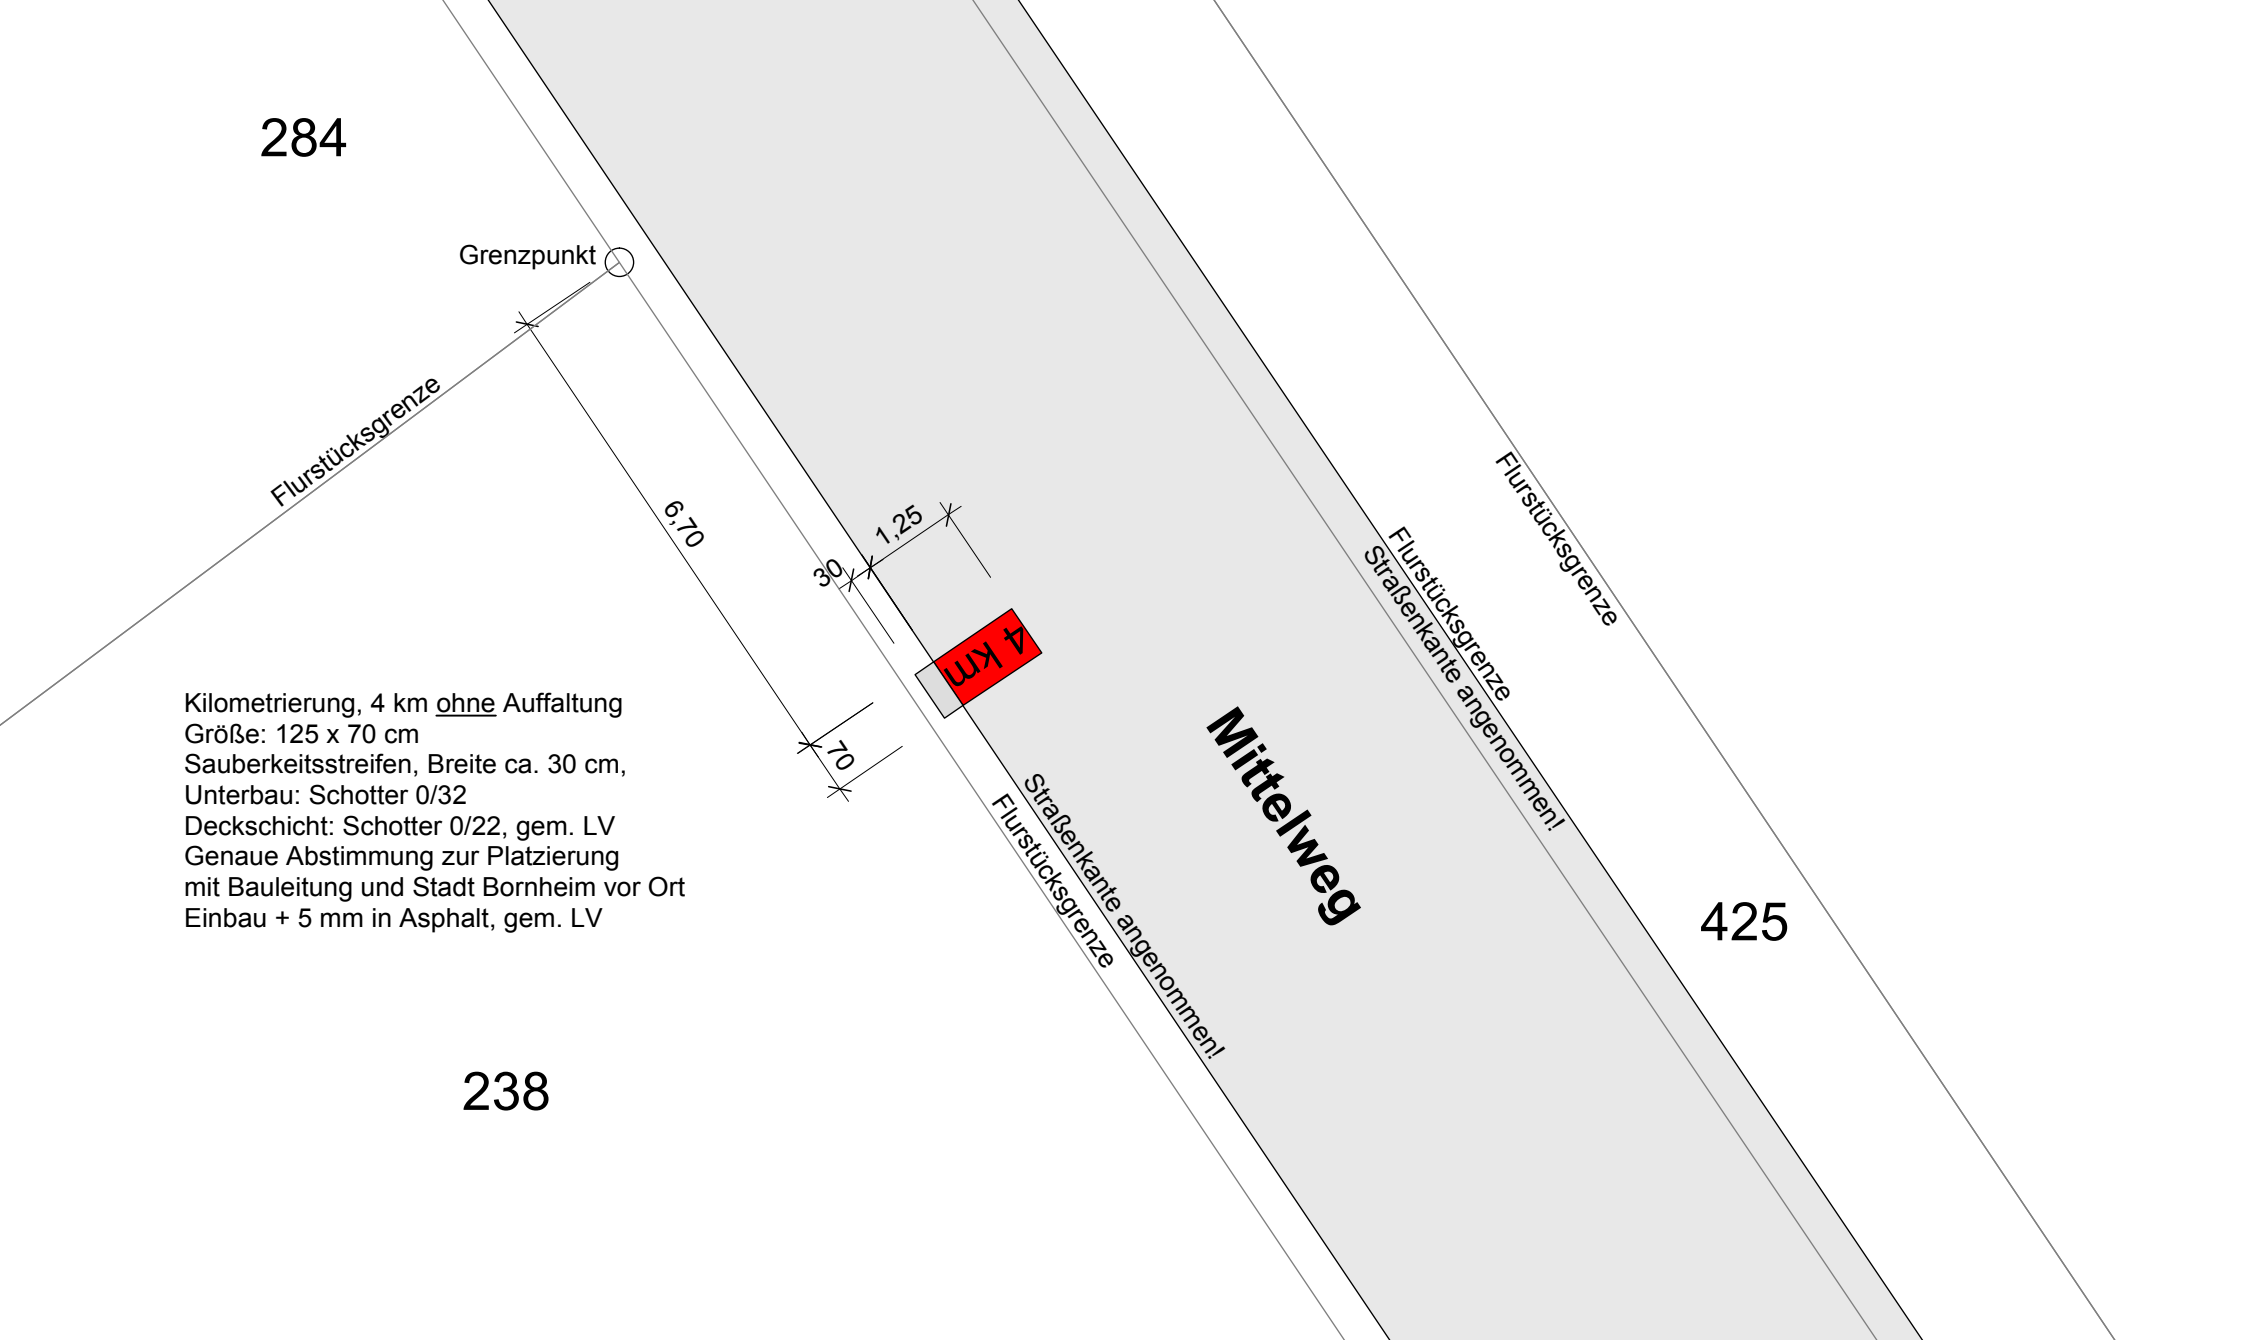


Mittelweg in Richtung Stadtgrenze Bonn
Kilometrierung '4 km' ohne Auffaltung, M 1:100

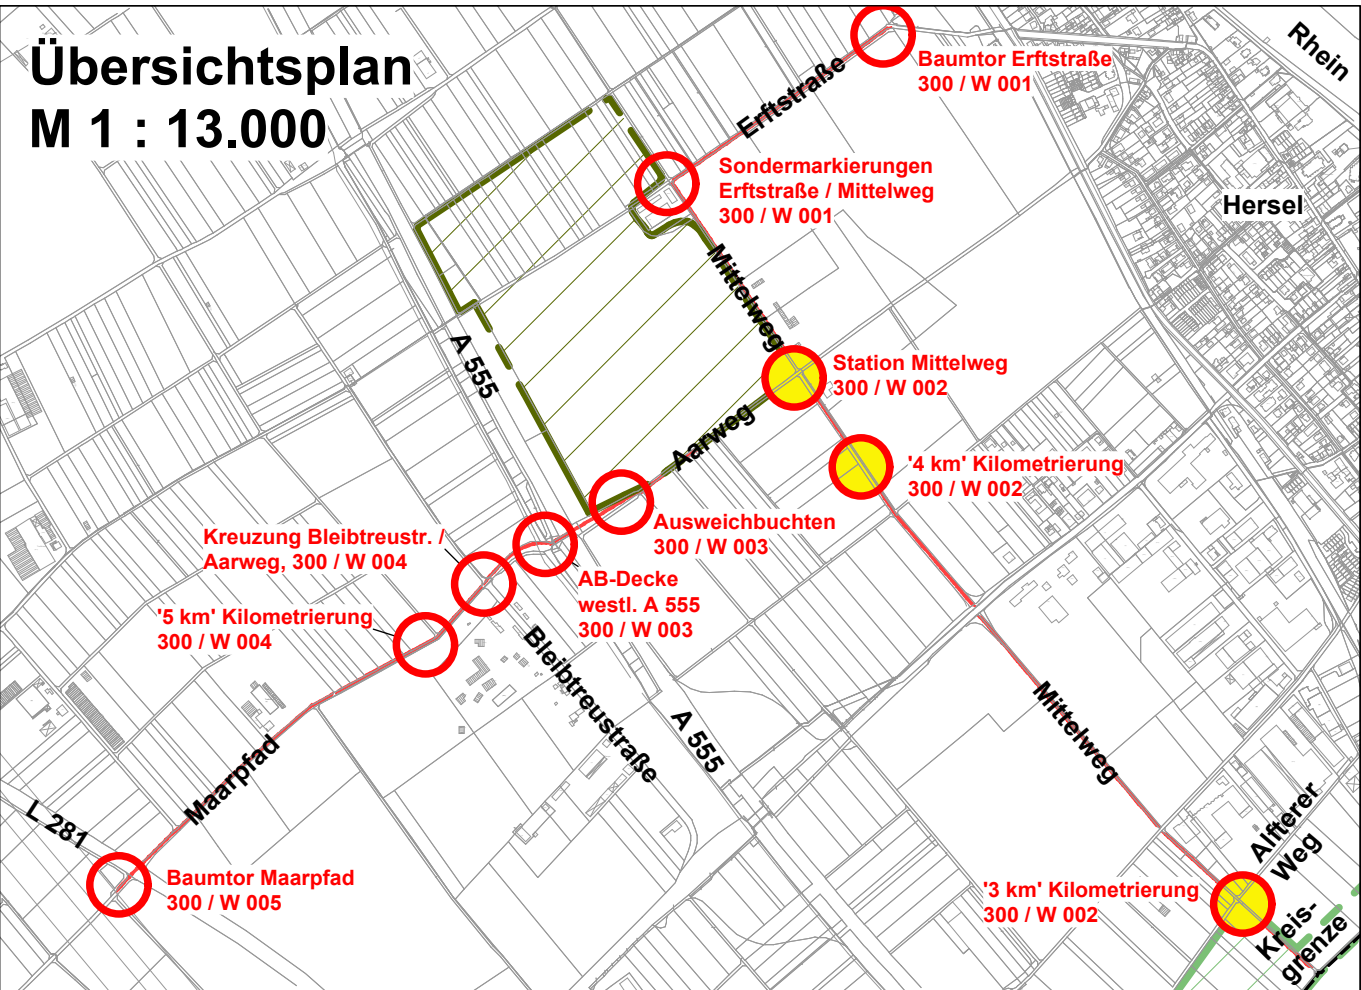

Mittelweg in Richtung Stadtgrenze Bonn
Kilometrierung '3 km' ohne Auffaltung, M 1:100

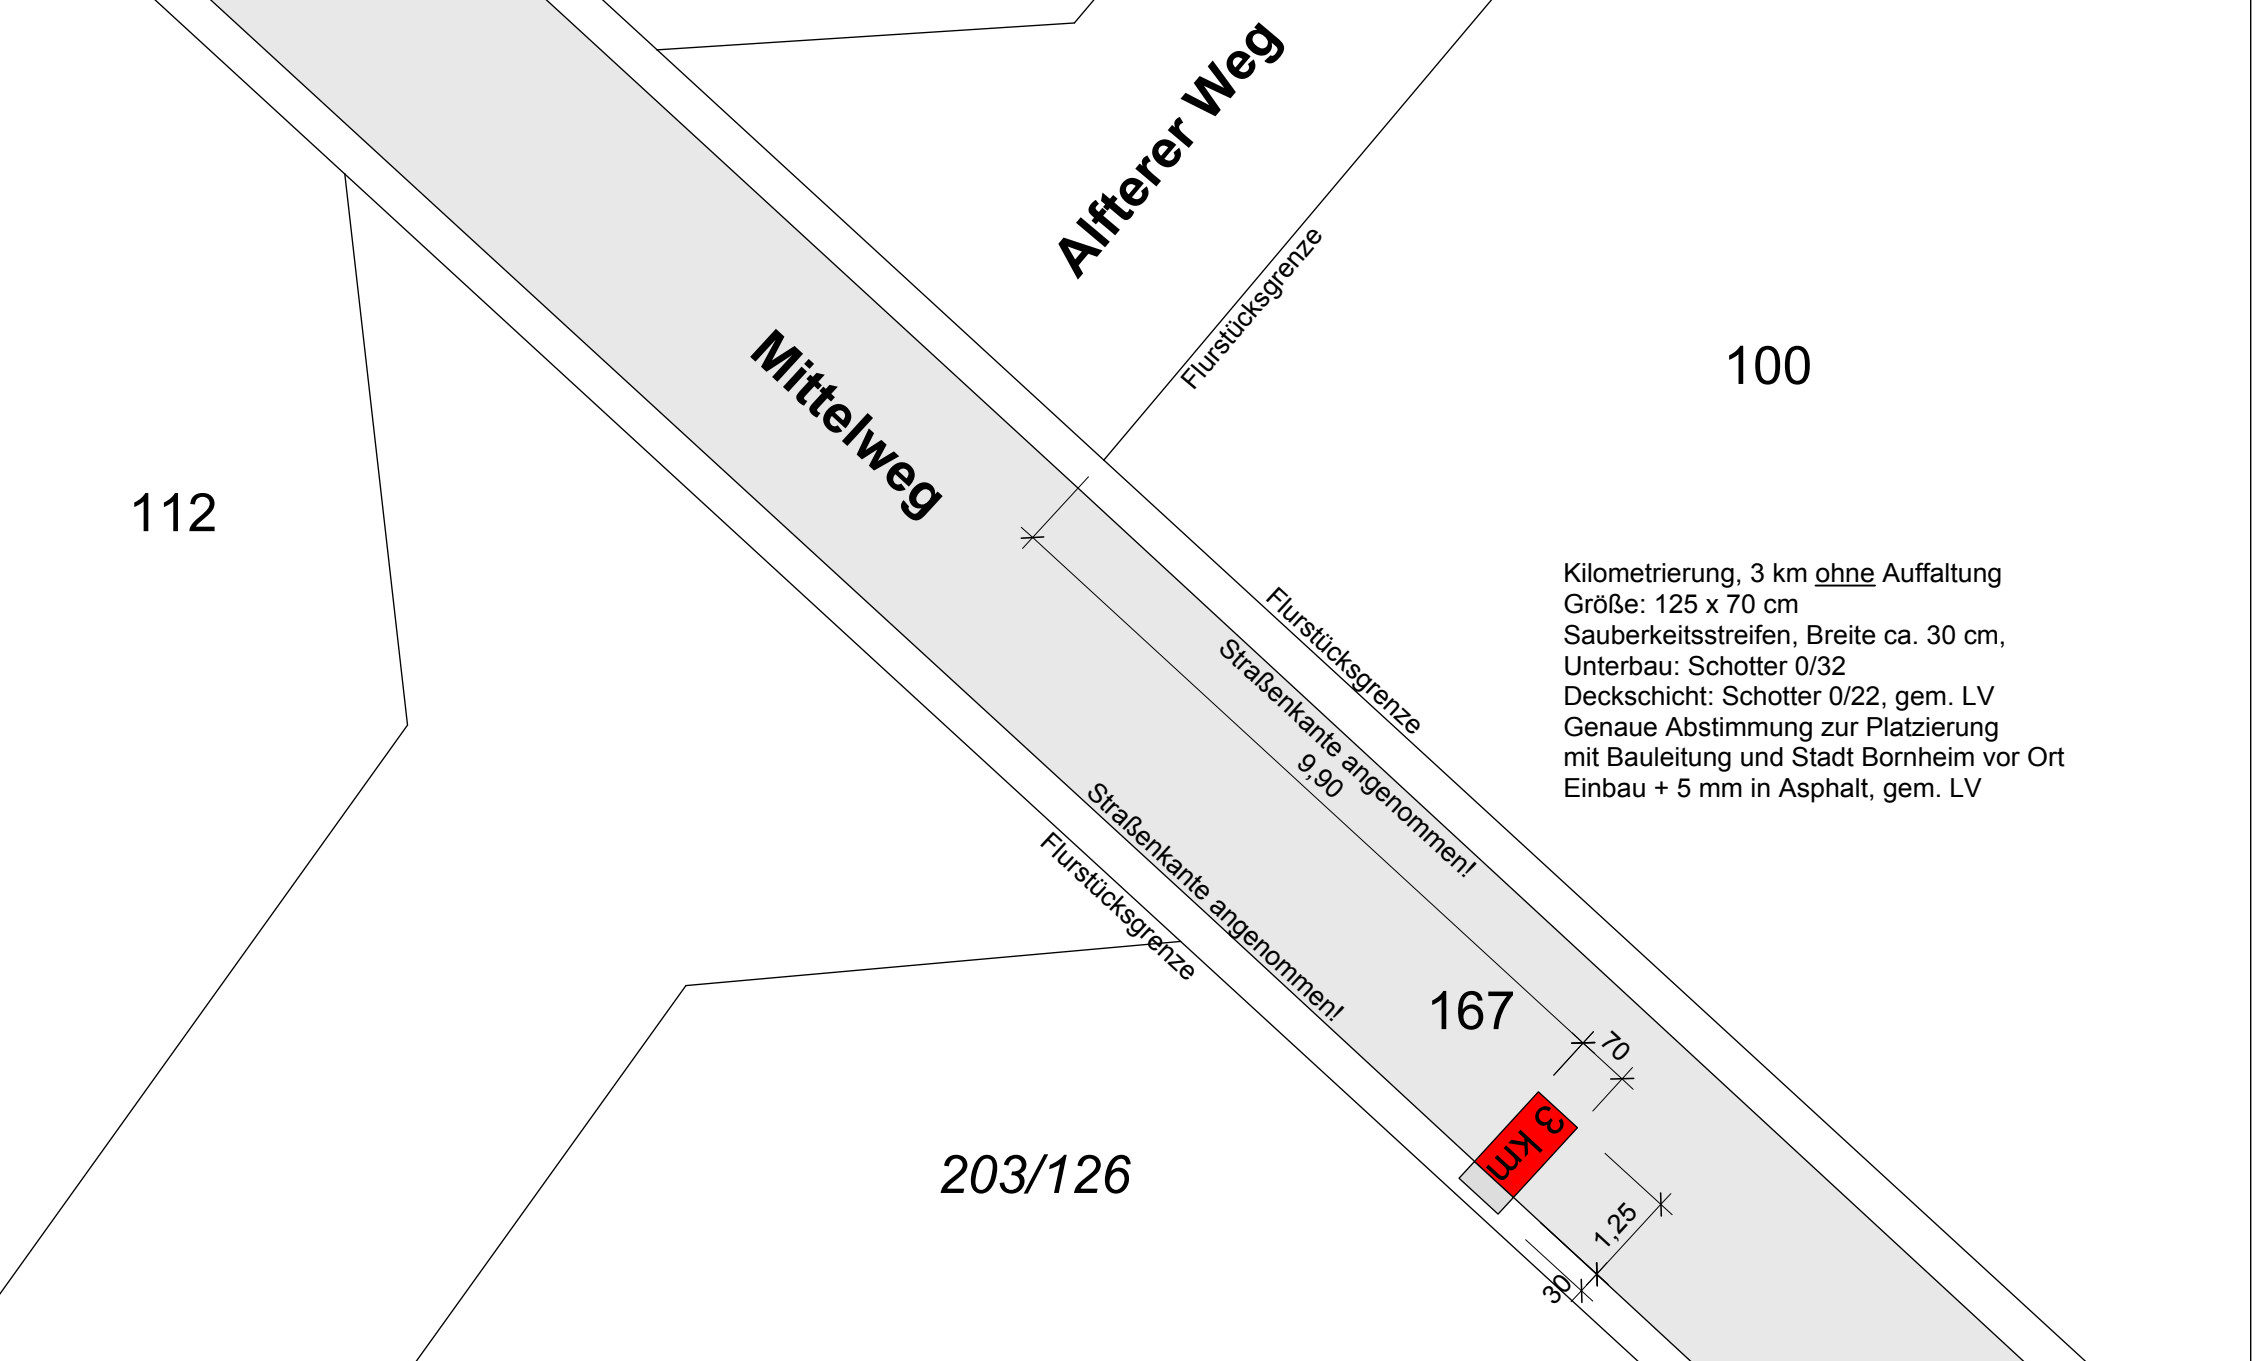

Planlegende	
• 80,86	vorh. Höhen
• 79,48	vorh. Höhen interpoliert
• (79,47)	gepl. Höhen
4,5%	Gefälle in %, Bestand
2,8%	Gefälle in %, geplant
•	geplanter Baum (Malus evereste)
•	geplanter Baum (Populus tremula 'erecta')
•	vorhandener Baum
Pfl 1	Pflanzfläche, Nr.
KD	Kanaldeckel
KS	Kanalsohle
— X —	Leistungsgrenze Freianlagen

Der Auftragnehmer hat vor Beginn der Arbeiten von sämtlichen Versorgungsunternehmen die Bestandspläne der vorh. Leitungen anzufordern und diese zu berücksichtigen. Bei Unstimmigkeiten ist die Bauleitung / der jeweilige Versorgungsträger sofort zu informieren! Die im Plan eingezeichneten vorh. Leitungen dienen nur zur groben Orientierung. Es besteht kein Anspruch auf Richtigkeit oder Vollständigkeit der Eintragungen!

Der Auftragnehmer hat vor Beginn jeder Arbeit die betreffenden Pläne genau durchzusehen! Maßfehler und / oder Höhendifferenzen sind der Bauleitung sofort und vor Arbeitsbeginn mitzuteilen. Deren Entscheidung ist abzuwarten!

1	Änderung Baumsorte gem. Abst. mit Rhein-Sieg-Kreis v. 04.03.14	AO / 04.03.2014
Nr.	Änderung, Art, Umfang, Ursache	Gezeichnet / Datum

STADT BORNHEIM

STADTENTWICKLUNG

Projekt:

Grünes C

Linkverlauf Bornheim - Uedorf

Plan:	Werkplan Station Mittelweg / Aarweg	Maßstab:	1:100
		Plan Grösse:	81 x 66 cm
		Plan Nr.:	300 / W 002
Abteilung:		Unterschrift:	Bornheim, den

S+P Freiraumplaner GbR

Dipl. Ing. Peter Kläs - AKNW & Astrid Oppenländer

Prof. Neu-Allee 33, 53225 Bonn, Tel.: 0228 / 46 46 45, Fax.: 0228 / 47 69 33

Name:	Datum:	Name:	Datum:	Bonn, den 21.02.2014
bearb.:	AO 29.01.14	geprüft:		
gezeich.:	AO 29.01.14	geprüft:		
Druckdatum:	21.02.2014			

