


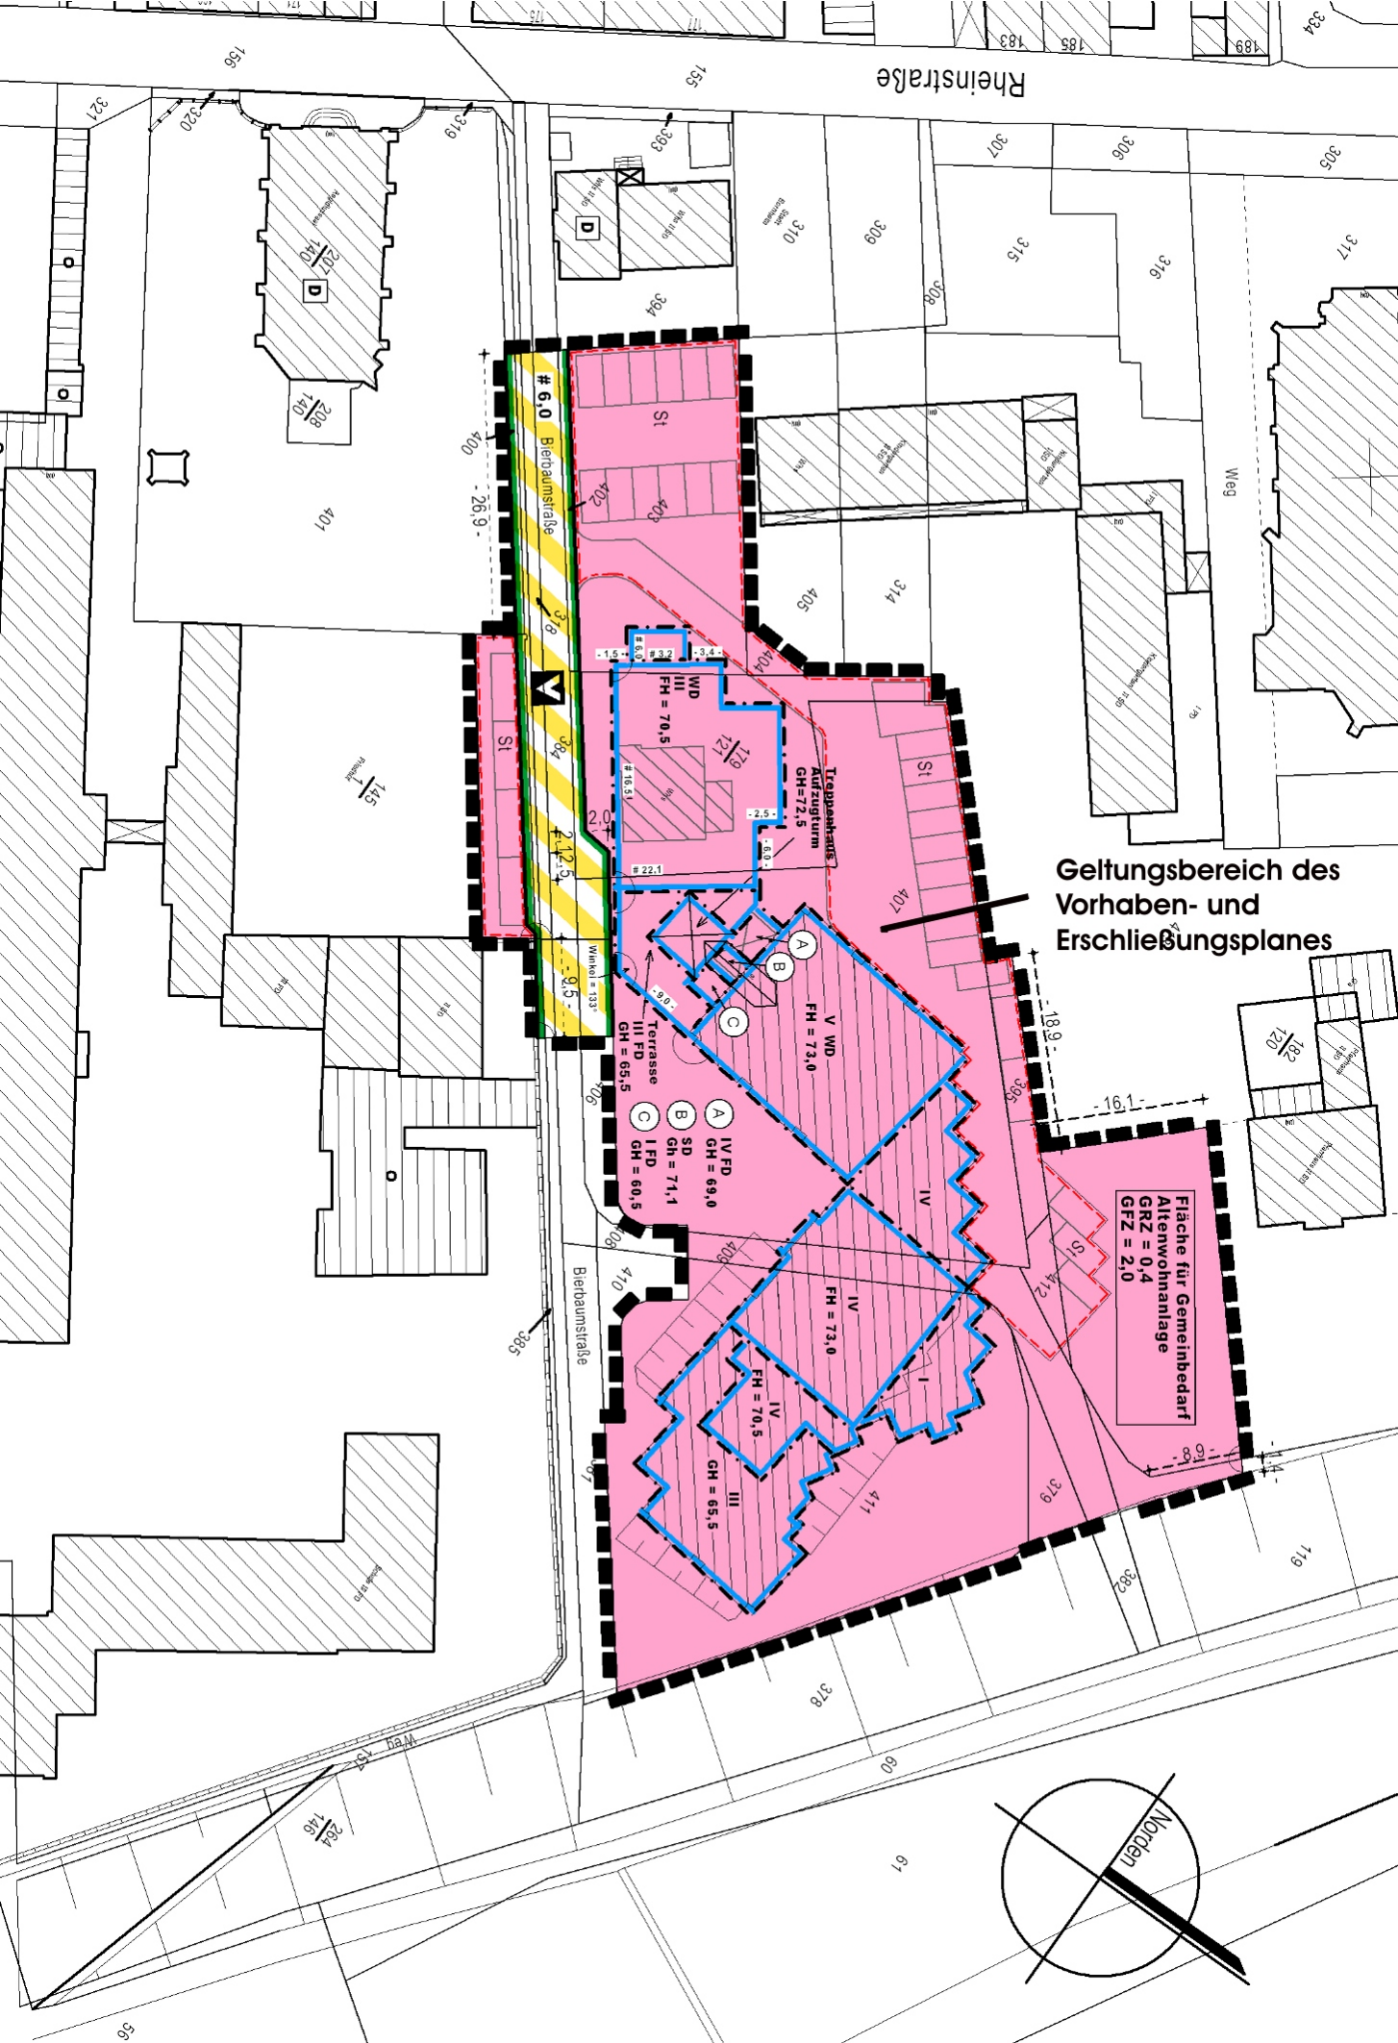

Rheinstraße

Geltungsbereich des Vorhaben- und Erschließungsplanes

Fläche für Gemeinbedarf
Altenwohnanlage
GRZ = 0,4
GFZ = 2,0

