
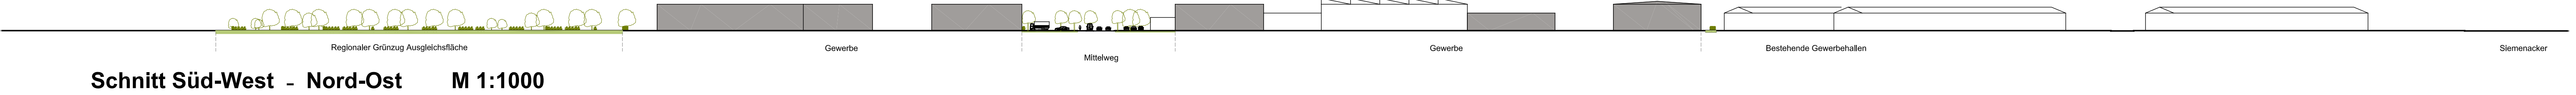


Städtebaulicher Entwurf

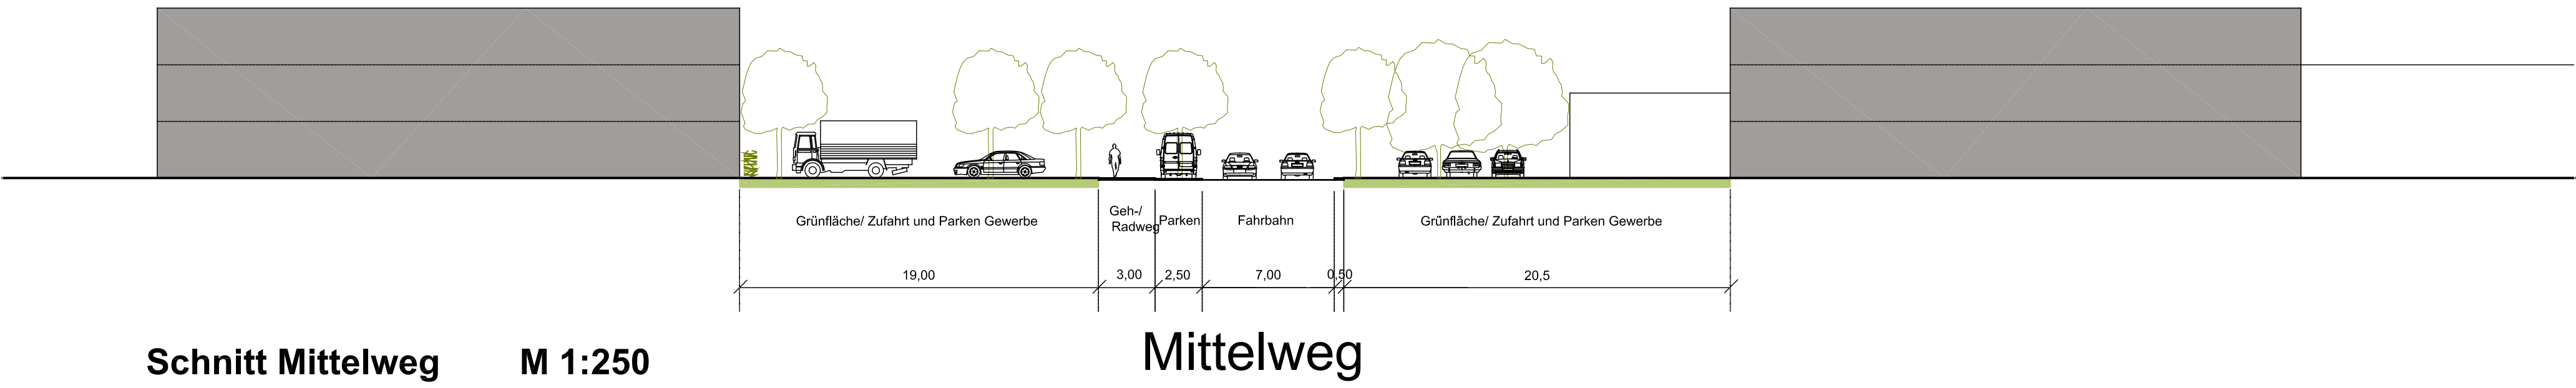

- Legende**
- Gewerbeflächen (GE)
 - Eingeschränktes Gewerbegebiet
ggf. mischgebietsähnliche Nutzungen
ggf. Bestandteil des
benachbarten Bebauungsplanes,
dann Ausweisung als Sondergebiet (SO)
 - Grünflächen
 - Regionaler Grünzug
 - Gewässer
 - Bebauung eingeschränktes Gewerbegebiet
ggf. mischgebietsähnliche Bebauung
 - Bebauung GE
 - Verkehrsflächen
 - Geltungsbereich

Datum:	17.04.2014	CAD:	H/S580/S580_100	Projekt-Nr.:	S580	Dieser Entwurf hat in der Zeit vom	bis	einschließlich
sgp architekten + stadtplaner bda NAUMANN HACHTEL BAUER Dr.-Ing. Detlef J. Naumann BDA Dipl.-Ing. Friedrich P. Hachtel BDA Dipl.-Ing. Wolfgang Bauer BDA						zur frühzeitigen Beteiligung der Öffentlichkeit gem. § 3 Abs. 1 BauGB ausgelegen.		
sgp architekten + stadtplaner BDA Neuer Markt 18 Tel. 02225 - 2077 53340 Meckenheim Fax. 02225 - 17361 info@sgp-architekten.de www.sgp-architekten.com						Bornheim, den In Vertretung Erster Beigeordneter		