Querschnitt
Station 0+085,000

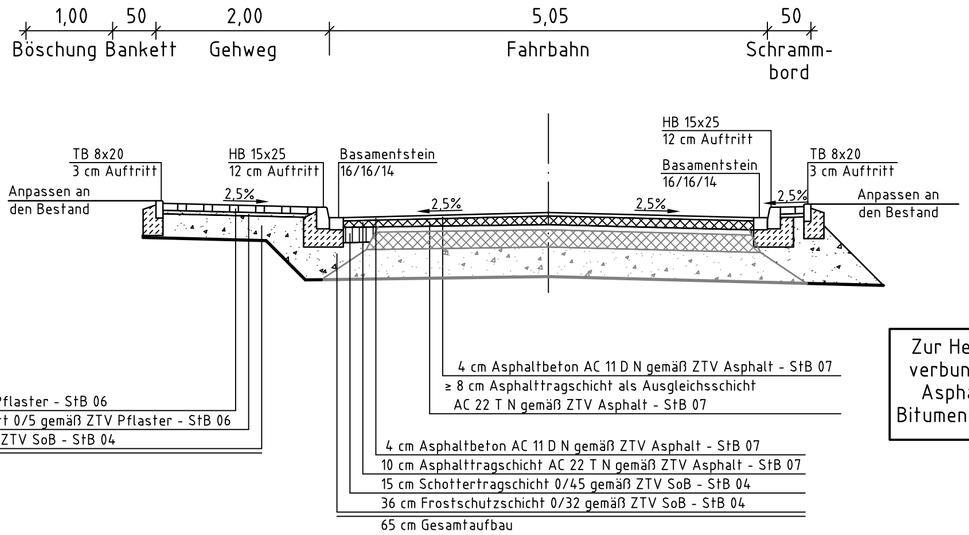

Zur Herstellung des Schichtenverbundes muss die vorhandene Asphaltbefestigung mit einer Bitumenemulsion besprüht werden.

Der Fahrbahnaufbau außerhalb der vorh. Befestigung entspricht der Belastungsklasse 1.0 gemäß RStO 12, Tafel 1, Zeile 3

Der Fahrbahnaufbau im Bereich der vorh. Befestigung entspricht der Belastungsklasse 1.0 gemäß RStO 12, Tafel 5

Stadt BORNHEIM

Bornheim, den gez.

Entwurfsplanung

Rev.	Art der Änderung	Datum	bearb.	gepr.
4				
3				
2				
1				

Erstmals verteilt am:

Planz Fischer Ingenieurbüro GmbH
Kreative Ingenieurleistungen für eine intakte Umwelt
Dortmund · Düsseldorf · Erftstadt · Koblenz · Solingen · Speyer
www.fischer-teamplan.de · info@fischer-teamplan.de

Projekt: Ausbau Erftstraße

Darstellung: Querschnitt

Vorabzug 19.08.14

Bearb.	Aug. 14	Sebastian	Maßstab: 1:50	Auftraggeber:
Gez.	Aug. 14	Pohl		
Gesehen:			Plan Nr.: 21188 / 10031167	
			Blatt Nr.: 2	
Erftstadt, im August 2014			Blattgröße: 297x594	den .....

10031167

Plotdatum: 19.08.14 10:29:41 - hensen