


Stadt Bornheim

Städtebaulicher Entwurf "Dürerstraße", im Ortsteil Dersdorf

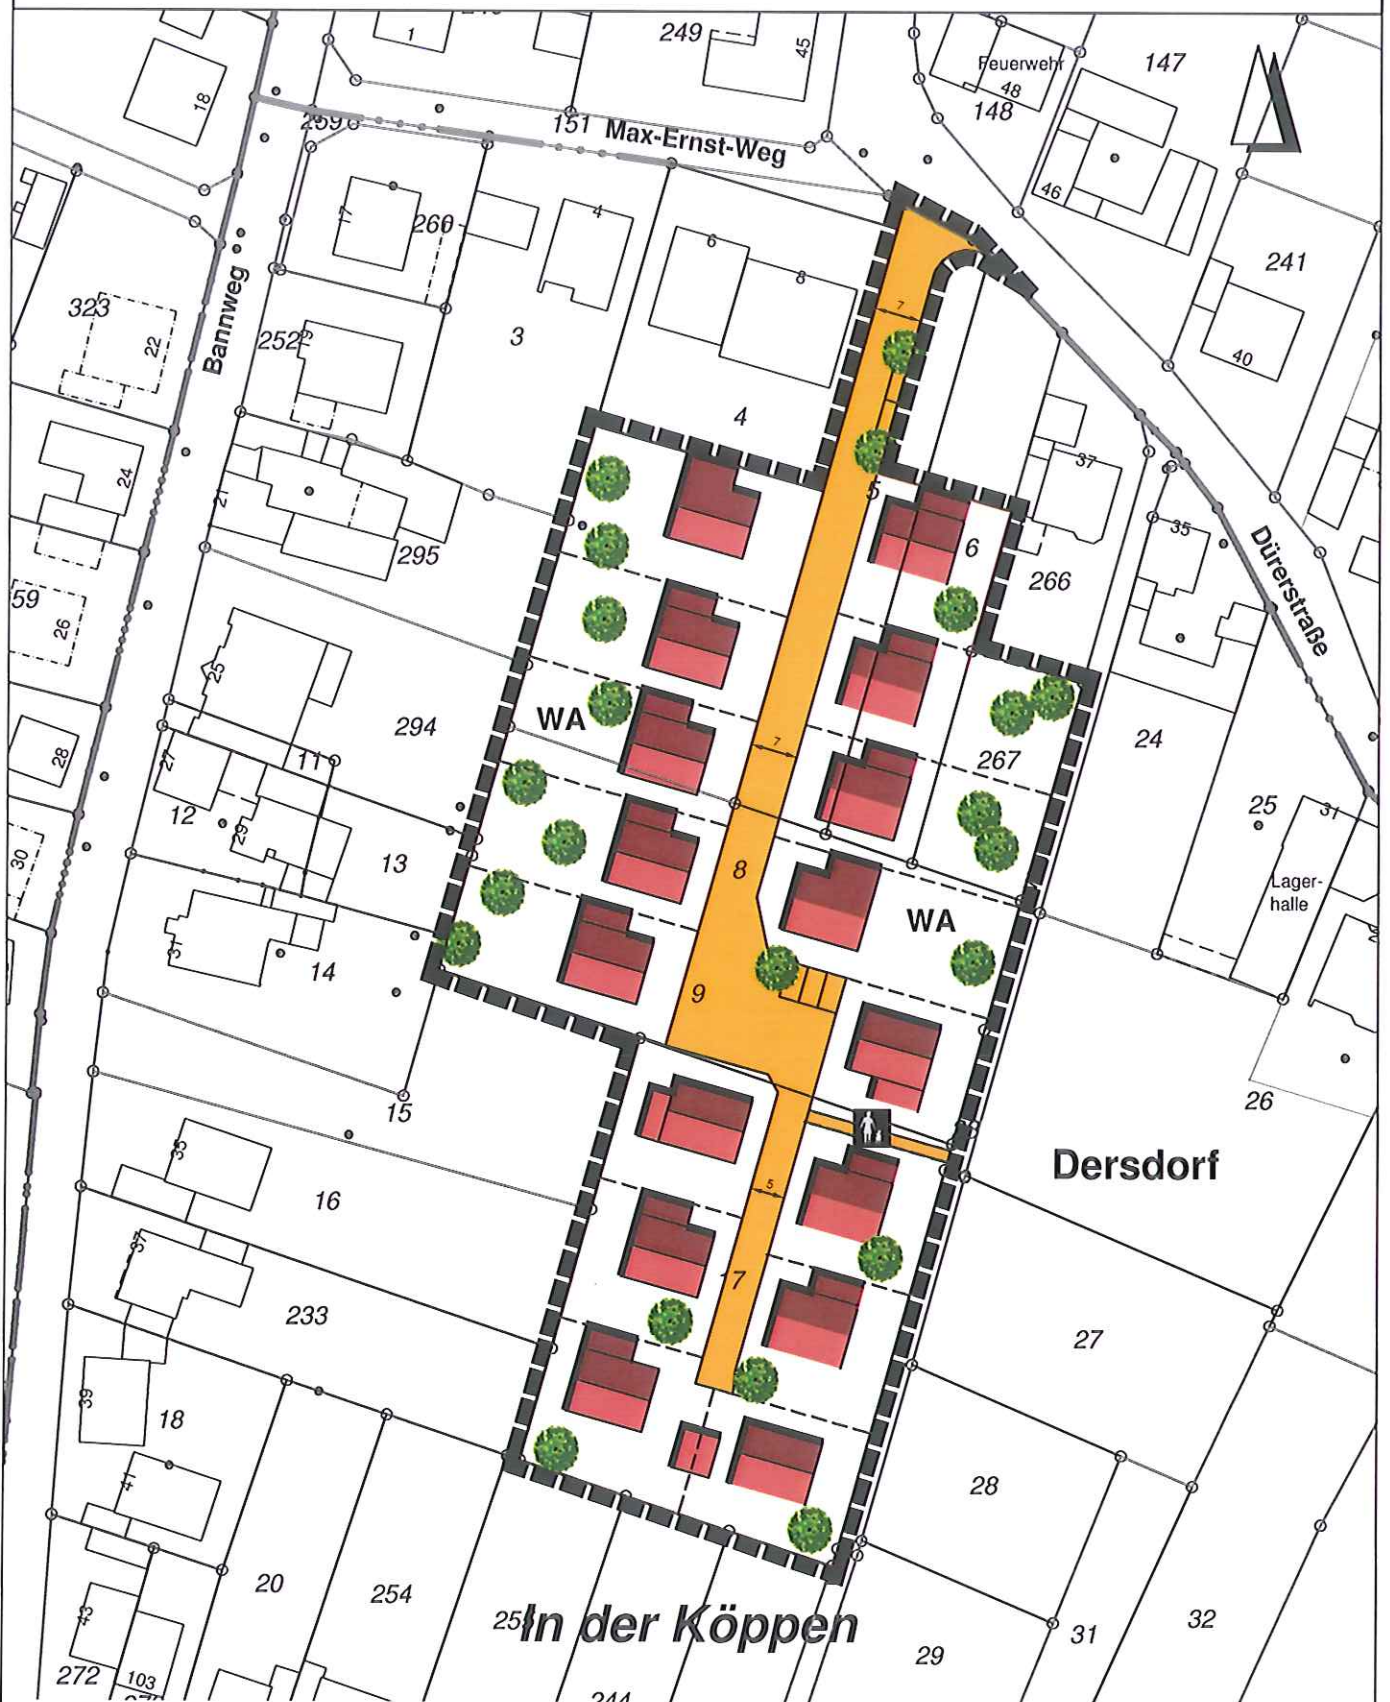

M. 1: 1000

Stand: Juni 2014