

Haustyp „Wolkenburg“ - ca. 150 m² Wohnfläche





Strassenansicht




Entwurfs- Verfasser:	Kay Scharfenstein Aegidienberger Str. 29 c 53604 Bad Honnef Tel.: 02224 / 80000 Fax: 02224 / 8444
Bauherr:	MONTANA Wohnungsbau GmbH Aegidienberger Str. 29 c 53604 Bad Honnef
Bauvorhaben:	Einfamilienhaus
Haustyp:	Wolkenburg WDVS
Maßstab:	1:100



Strassenansicht




Entwurfs- verfasser:	Kay Scharfenstein Aegidienberger Str. 29 c 53604 Bad Honnef Tel.: 02224 / 80000 Fax: 02224 / 8444
Bauherr:	MONTANA Wohnungsbau GmbH Aegidienberger Str. 29 c 53604 Bad Honnef
Bauvorhaben:	Einfamilienhaus
Haustyp:	Wolkenburg WDVS
Maßstab:	1:100

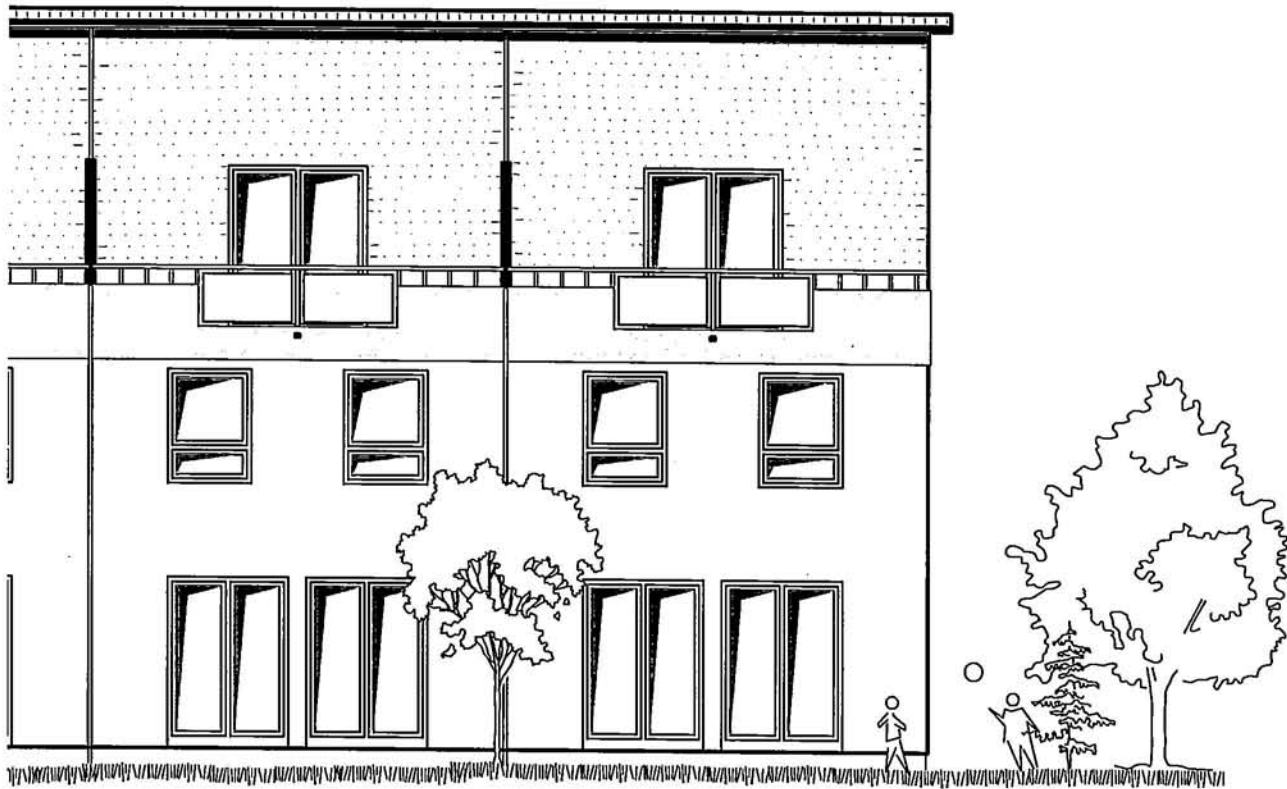

Gartenansicht

Entwurfs- verfasser:	Kay Scharfenstein Aegidienberger Str. 29 c 53604 Bad Honnef Tel.: 02224 / 80000 Fax: 02224 / 8444
Bauherr:	MONTANA Wohnungsbau GmbH Aegidienberger Str. 29 c 53604 Bad Honnef
Bauvorhaben:	Einfamilienhaus
Haustyp:	Wolkenburg WDVS
Maßstab:	1:100




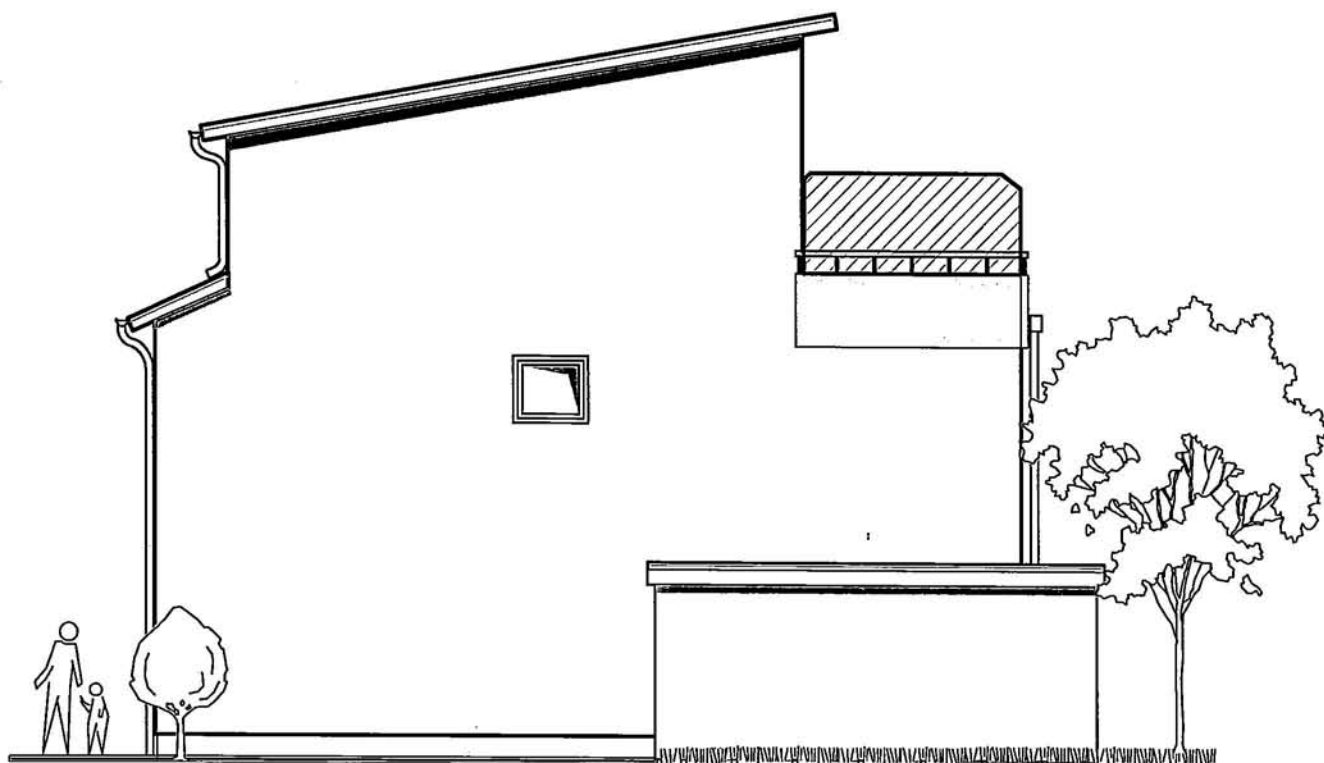

Seitenansicht

Entwurfs- verfasser:	Kay Scharfenstein Aegidienberger Str. 29 c 53604 Bad Honnef Tel.: 02224 / 80000 Fax: 02224 / 8444
Bauherr:	MONTANA Wohnungsbau GmbH Aegidienberger Str. 29 c 53604 Bad Honnef
Bauvorhaben:	Einfamilienhaus
Haustyp:	Wolkenburg WDVS
Maßstab:	1:100



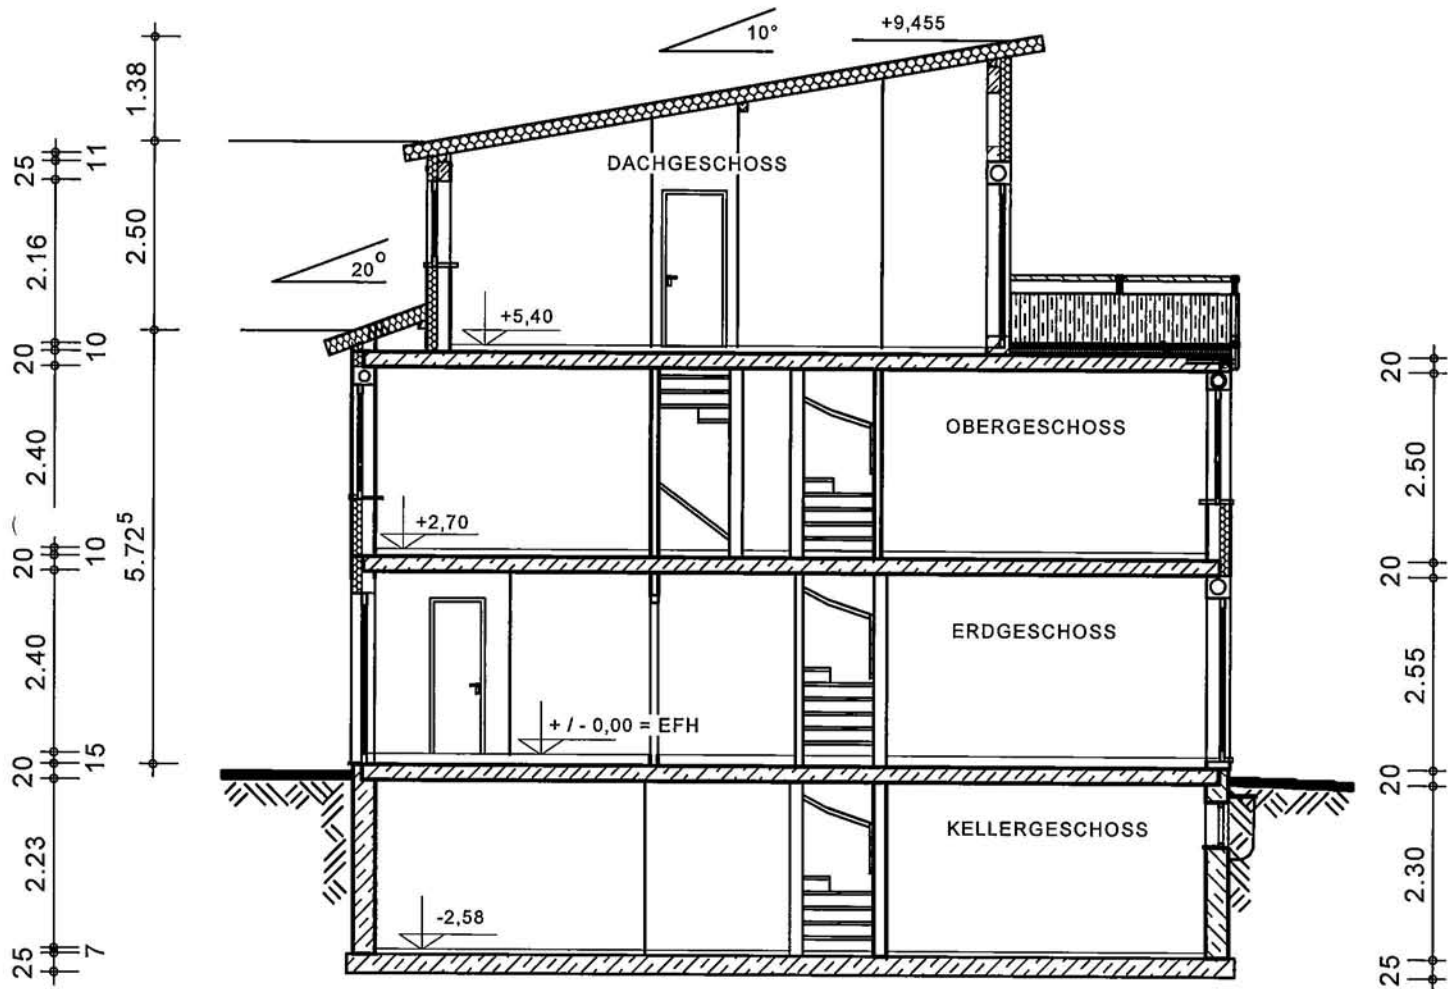


Schnitt



Planverfasser:	Kay Scharfenstein Aegidienberger Str. 29 c 53604 Bad Honnef Tel.: 02224 / 80000 Fax: 02224 / 8444
Bauherr:	MONTANA Wohnungsbau GmbH Aegidienberger Str. 29 c 53604 Bad Honnef
Bauvorhaben:	Einfamilienhaus
Haustyp:	Wolkenburg WDVS
Maßstab:	1:100


Haustyp „Petersberg“ - ca. 145 m² Wohnfläche



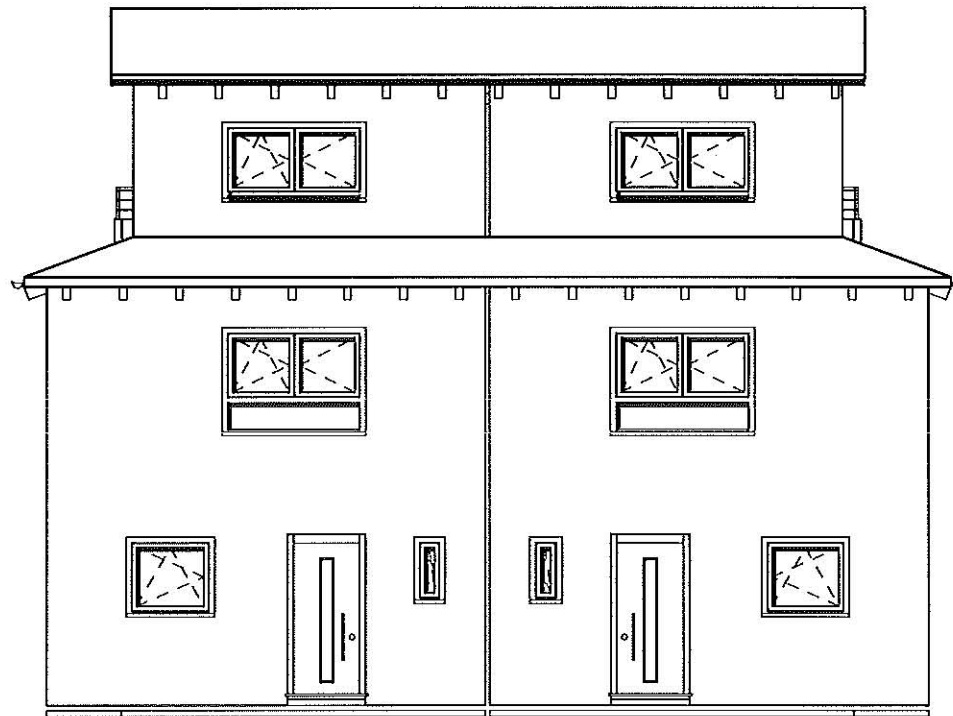


Petersberg Vorderansicht

Entwurfs- verfasser:	Dipl. Ing. Kay Scharfenstein Aegidienberger Str. 29 c 53604 Bad Honnef Tel.: 02224 / 96070-0 Fax: 02224 / 96070-32	Bauherr:	MONTANA Wohnungsbau GmbH Aegidienberger Str. 29 c 53604 Bad Honnef
		Bauvorhaben:	Einfamilienhaus
		Haustyp:	Petersberg WDVS
		Maßstab:	1:100

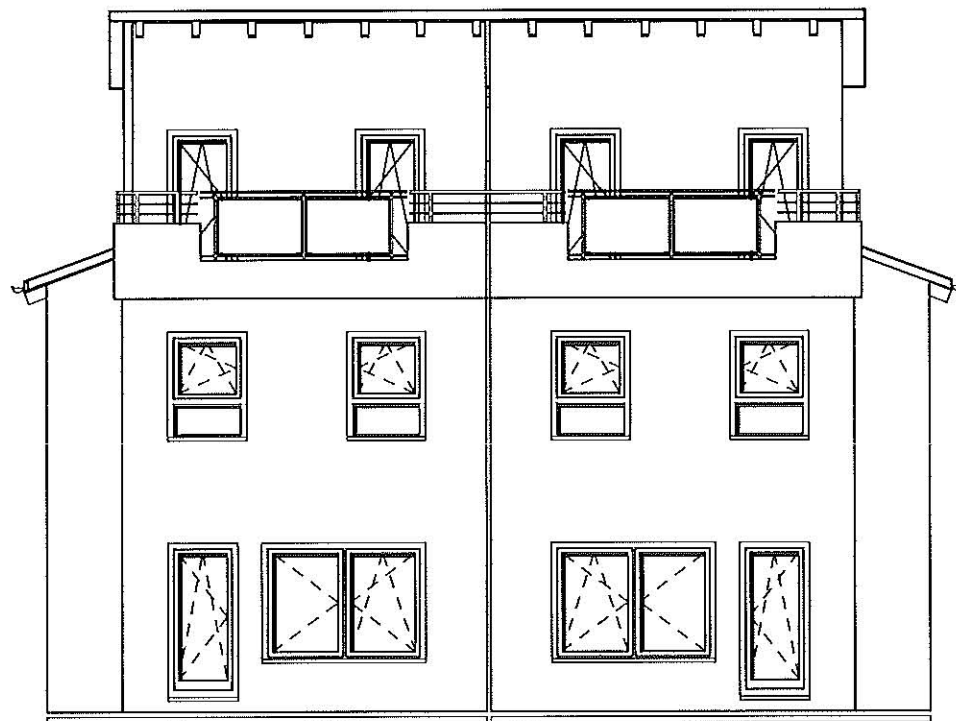


Petersberg Rückansicht

Entwurfs- verfasser:	Dipl. Ing. Kay Scharfenstein Aegidienberger Str. 29 c 53604 Bad Honnef Tel.: 02224 / 96070-0 Fax: 02224 / 96070-32	Bauherr:	MONTANA Wohnungsbau GmbH Aegidienberger Str. 29 c 53604 Bad Honnef
		Bauvorhaben:	Einfamilienhaus
		Haustyp:	Petersberg WDVS
		Maßstab:	1:100

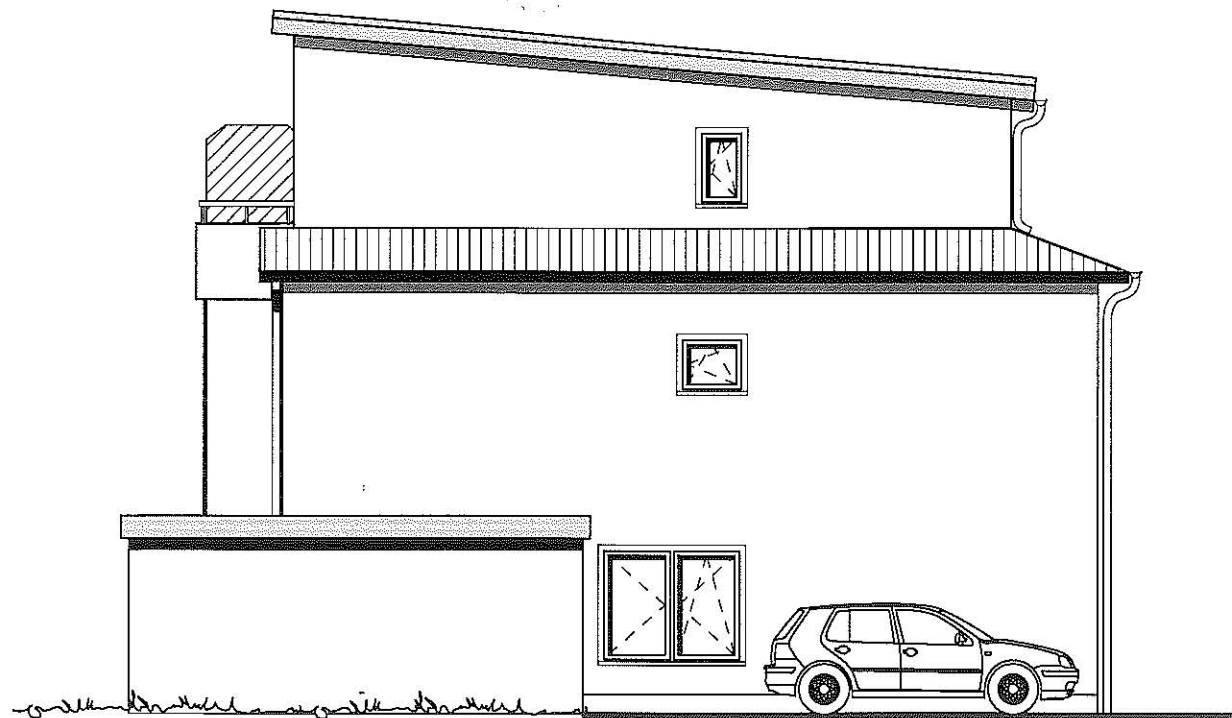

Petersberg links Seitenansicht

Entwurfs- verfasser:	Dipl. Ing. Kay Scharfenstein Aegidienberger Str. 29 c 53604 Bad Honnef Tel.: 02224 / 96070-0 Fax: 02224 / 96070-32	Bauherr:	MONTANA Wohnungsbau GmbH Aegidienberger Str. 29 c 53604 Bad Honnef
		Bauvorhaben:	Einfamilienhaus
		Haustyp:	WDVS
		Maßstab:	1:100

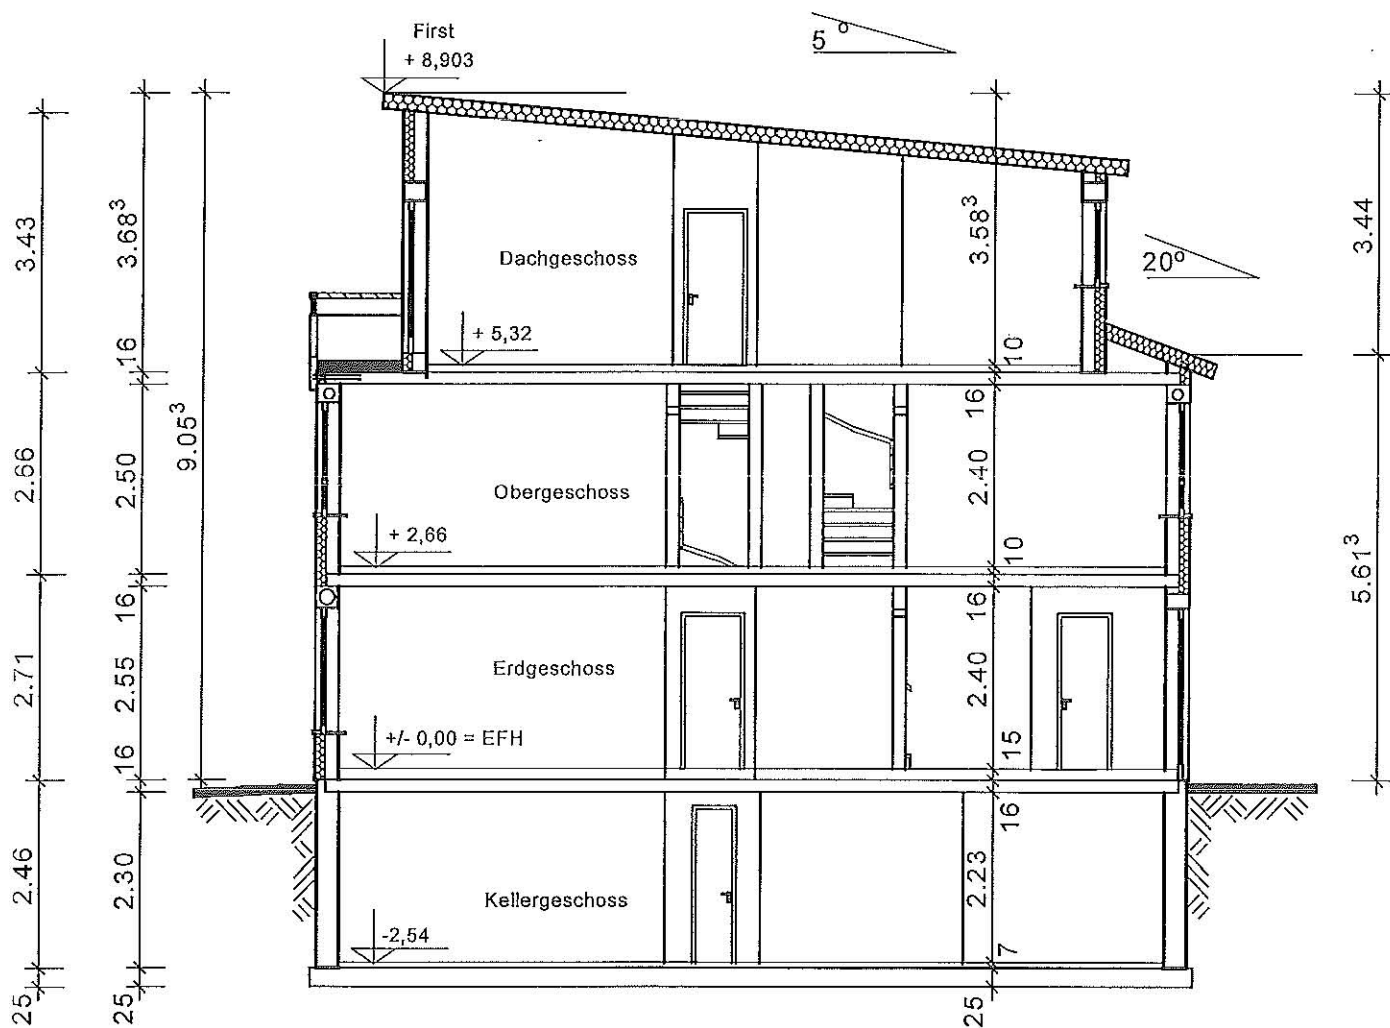


Schnitt

Entwurfs- verfasser:	Dipl. Ing. Kay Scharfenstein Aegidienberger Str. 29 c 53604 Bad Honnef Tel.: 02224 / 96070-0 Fax: 02224 / 96070-32
Bauherr:	MONTANA Wohnungsbau GmbH Aegidienberger Str. 29 c 53604 Bad Honnef
Bauvorhaben:	Einfamilienhaus
Haustyp:	Alassio WDVS
Maßstab:	1:100

Haustyp „Ölberg“ - ca. 138 m² Wohnfläche




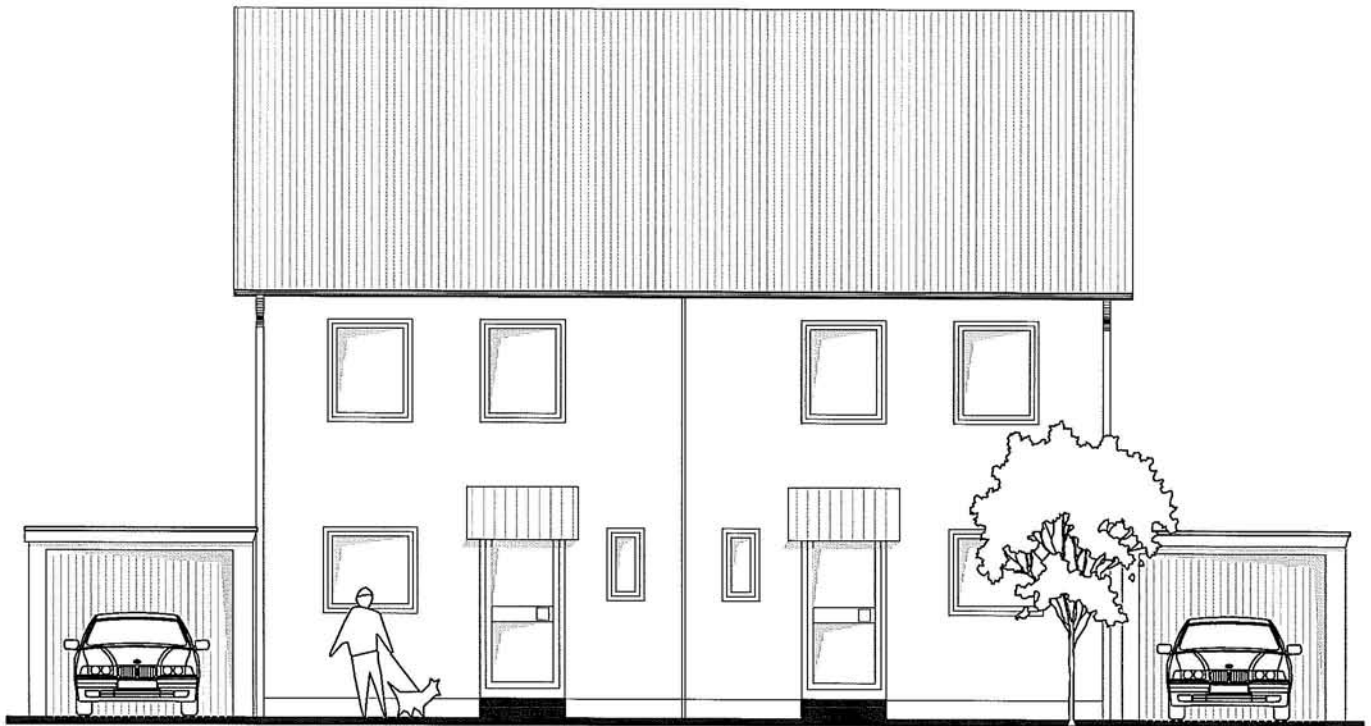

Strassenansicht




Entwurfs- verfasser:	Kay Scharfenstein Aegidienberger Str. 29 c 53604 Bad Honnef Tel.: 02224 / 80000 Fax: 02224 / 8444
Bauherr:	MONTANA Wohnungsbau GmbH Aegidienberger Str. 29 c 53604 Bad Honnef
Bauvorhaben:	Einfamilienhaus
Haustyp:	Ölberg WDVS
Maßstab:	1:100

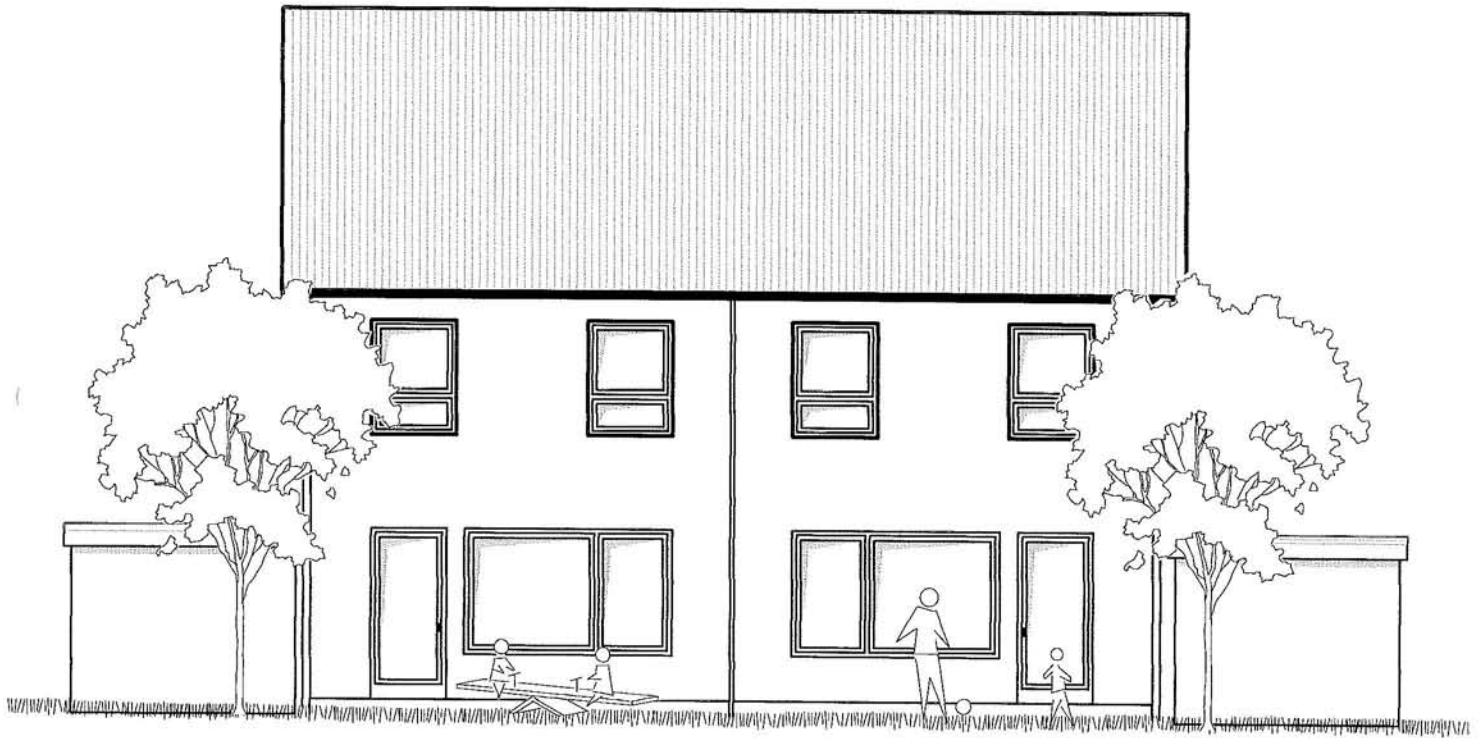

Gartenansicht



Entwurfs- verfasser:	Kay Scharfenstein Aegidienberger Str. 29 c 53604 Bad Honnef Tel.: 02224 / 80000 Fax: 02224 / 8444
Bauherr:	MONTANA Wohnungsbau GmbH Aegidienberger Str. 29 c 53604 Bad Honnef
Bauvorhaben:	Einfamilienhaus
Haustyp:	Ölberg WDVS
Maßstab:	1:100

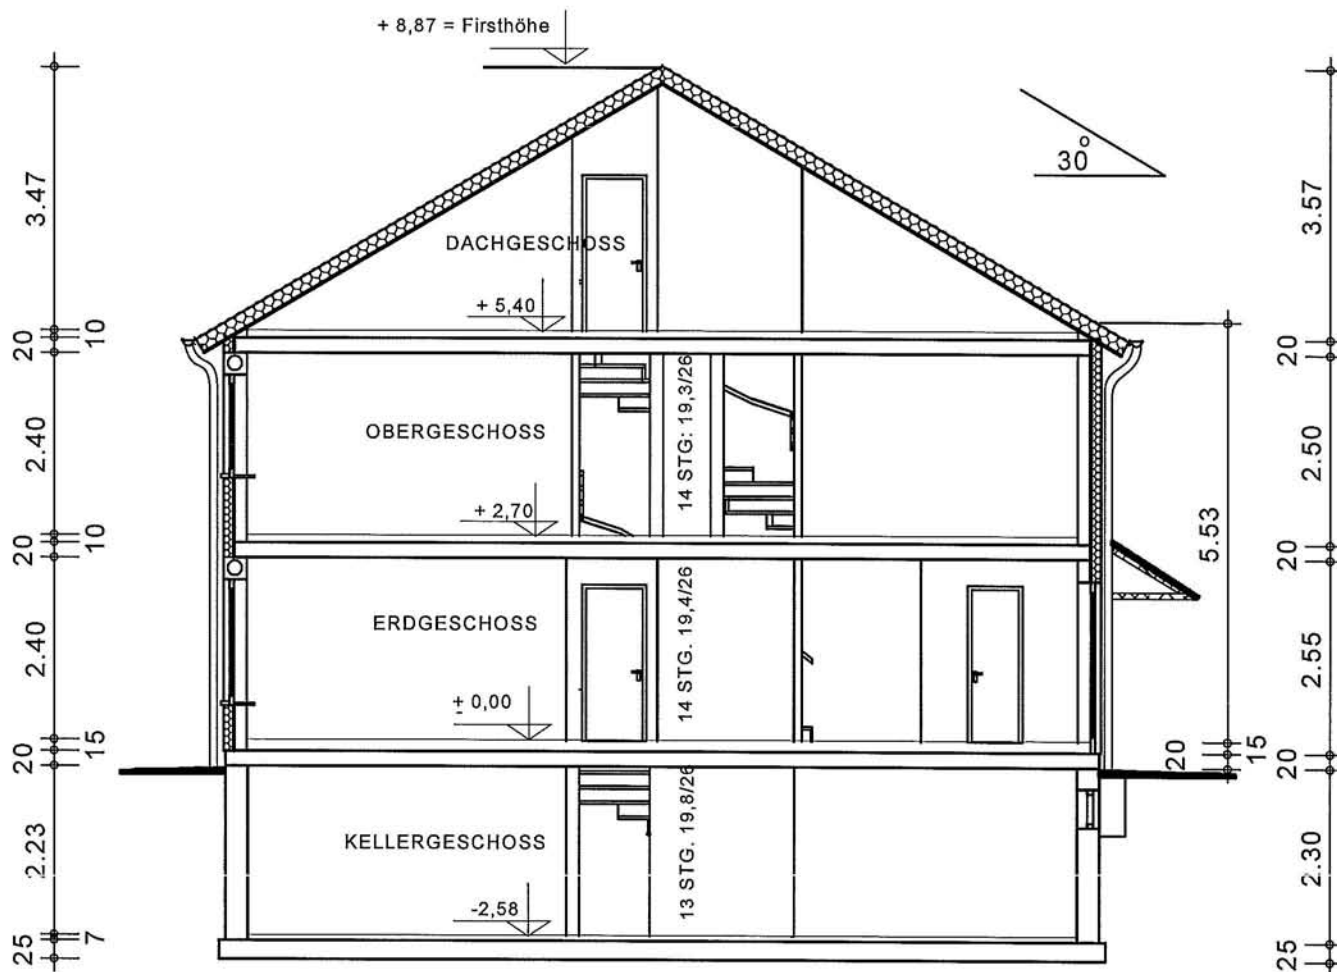


Schnitt



Entwurfs- verfasser:	Kay Scharfenstein Aegidienberger Str. 29 c 53604 Bad Honnef Tel.: 02224 / 80000 Fax: 02224 / 8444
Bauherr:	MONTANA Wohnungsbau GmbH Aegidienberger Str. 29 c 53604 Bad Honnef
Bauvorhaben:	Einfamilienhaus
Haustyp:	Ölberg WDVS
Maßstab:	1:100


Haustyp „Ennert“ - ca. 125 m² Wohnfläche



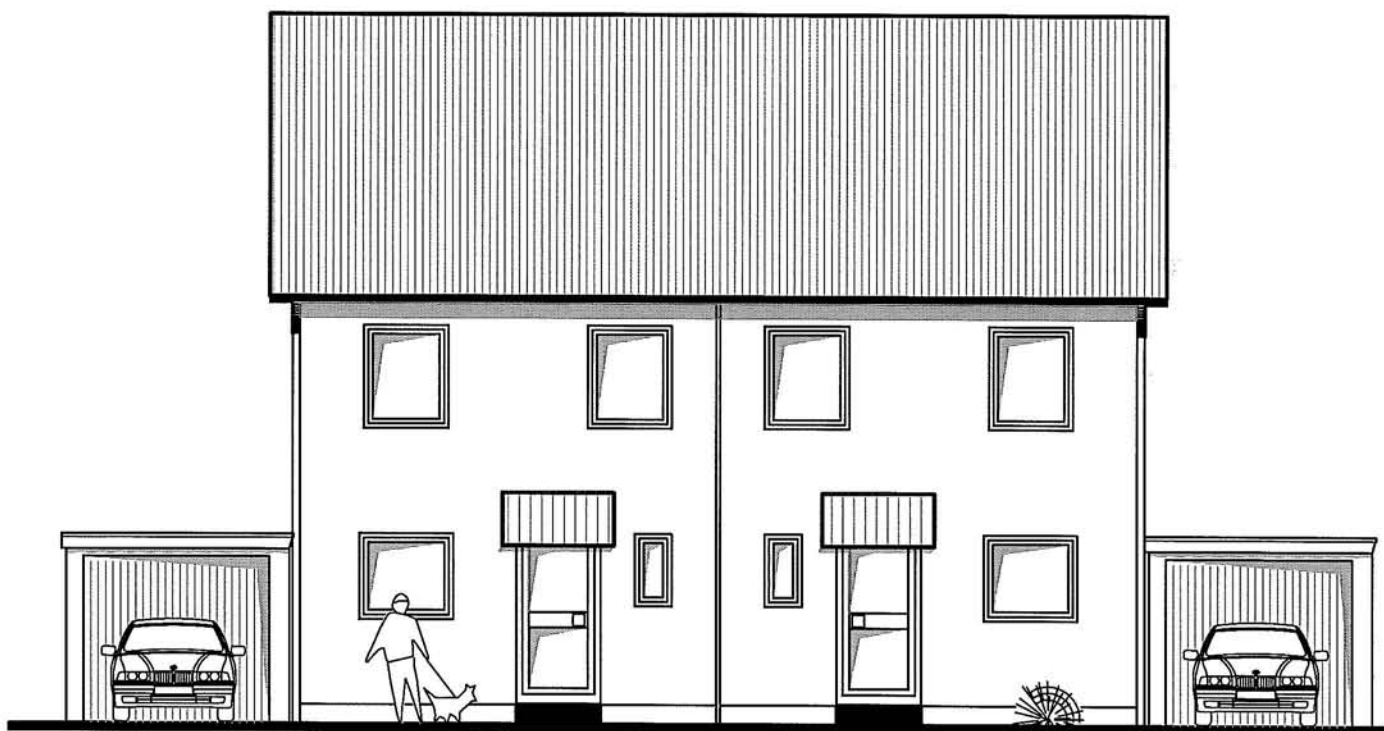

Strassenansicht


Entwurfs- verfasser:	Kay Scharfenstein Aegidienberger Str. 29 c 53604 Bad Honnef Tel.: 02224 / 80000 Fax: 02224 / 8444
Bauherr:	MONTANA Wohnungsbau GmbH Aegidienberger Str. 29 c 53604 Bad Honnef
Bauvorhaben:	Einfamilienhaus
Haustyp:	Ennert WDVS
Maßstab:	1:100

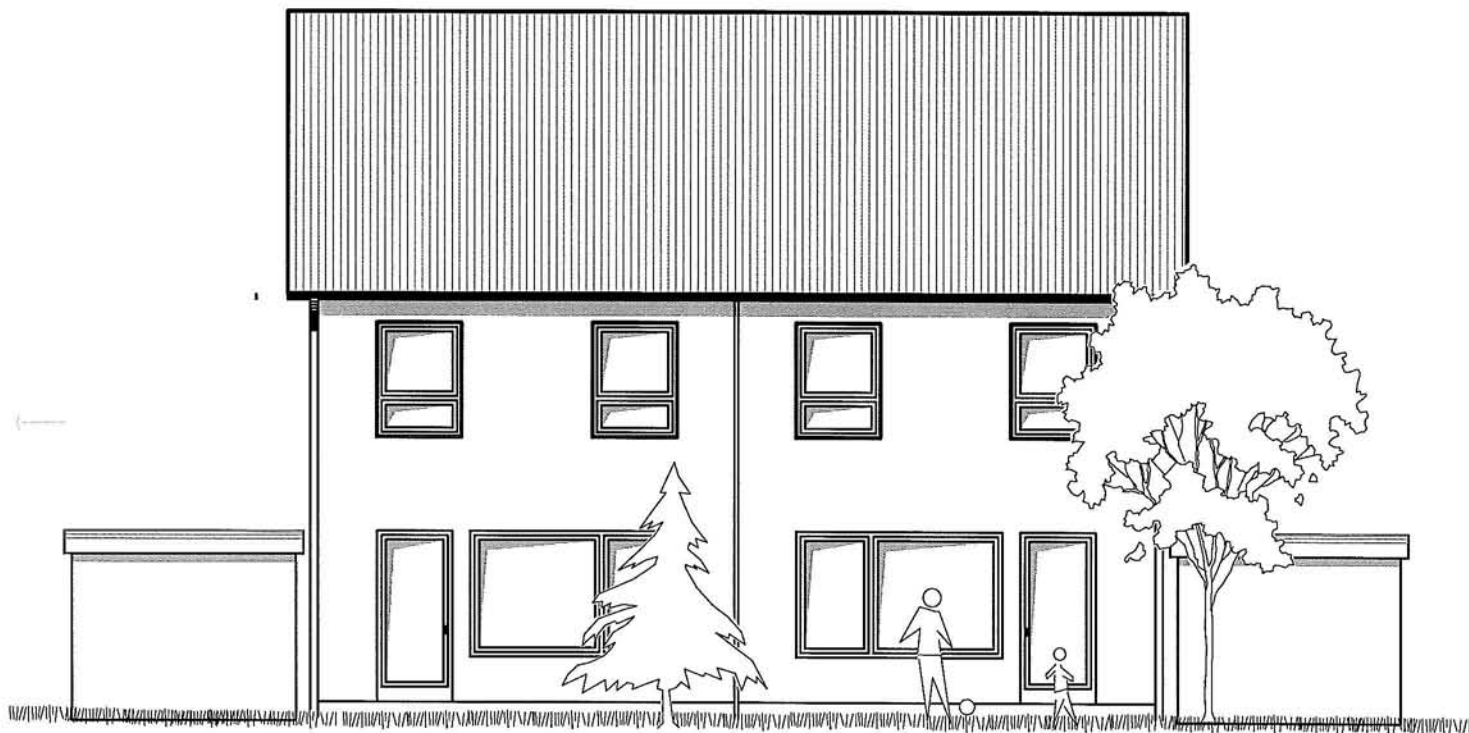


Gartenansicht




Entwurfs- verfasser:	Kay Scharfenstein Aegidienberger Str. 29 c 53604 Bad Honnef Tel.: 02224 / 80000 Fax: 02224 / 8444
Bauherr:	MONTANA Wohnungsbau GmbH Aegidienberger Str. 29 c 53604 Bad Honnef
Bauvorhaben:	Einfamilienhaus
Haustyp:	Ennert WDVS
Maßstab:	1:100

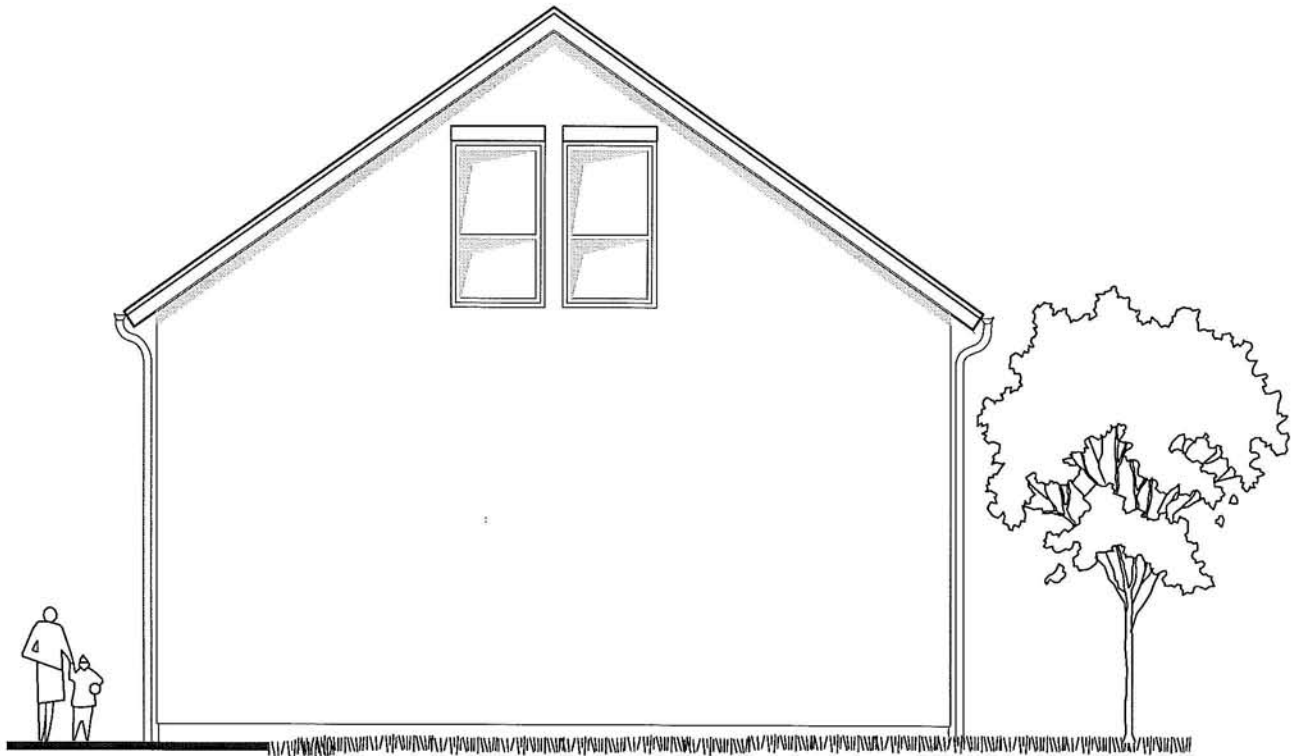

Seitenansicht

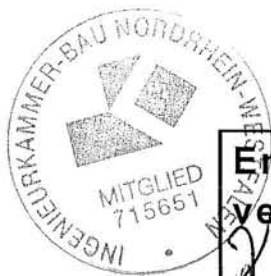

Entwurfs- verfasser:	Kay Scharfenstein Aegidienberger Str. 29 c 53604 Bad Honnef Tel.: 02224 / 80000 Fax: 02224 / 8444
Bauherr:	MONTANA Wohnungsbau GmbH Aegidienberger Str. 29 c 53604 Bad Honnef
Bauvorhaben:	Einfamilienhaus
Haustyp:	Ennert WDVS
Maßstab:	1:100

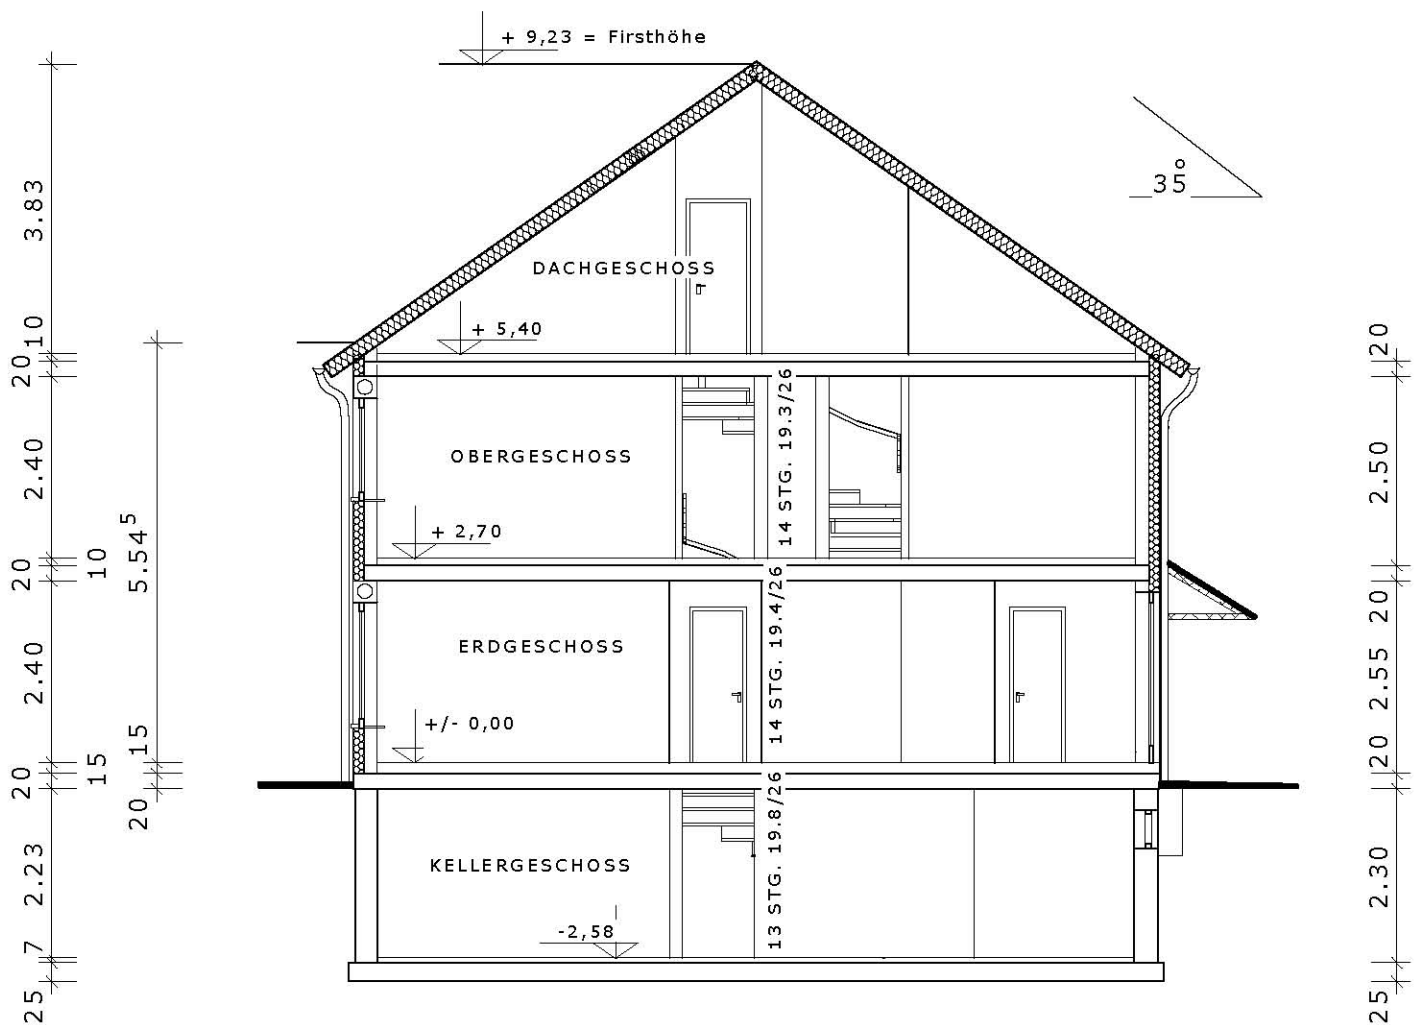

Schnitt


Entwurfs- verfasser:	Kay Scharfenstein Aegidienberger Str. 29 c 53604 Bad Honnef Tel.: 02224 / 80000 Fax: 02224 / 8444
Bauherr:	MONTANA Wohnungsbau GmbH Aegidienberger Str. 29 c 53604 Bad Honnef
Bauvorhaben:	Einfamilienhaus
Haustyp:	Ennert WDVS
Maßstab:	1:100

Haustyp „Achat“ - ca. 128 m² Wohnfläche




Haustyp „Bergkristall“ - ca. 157 m² Wohnfläche



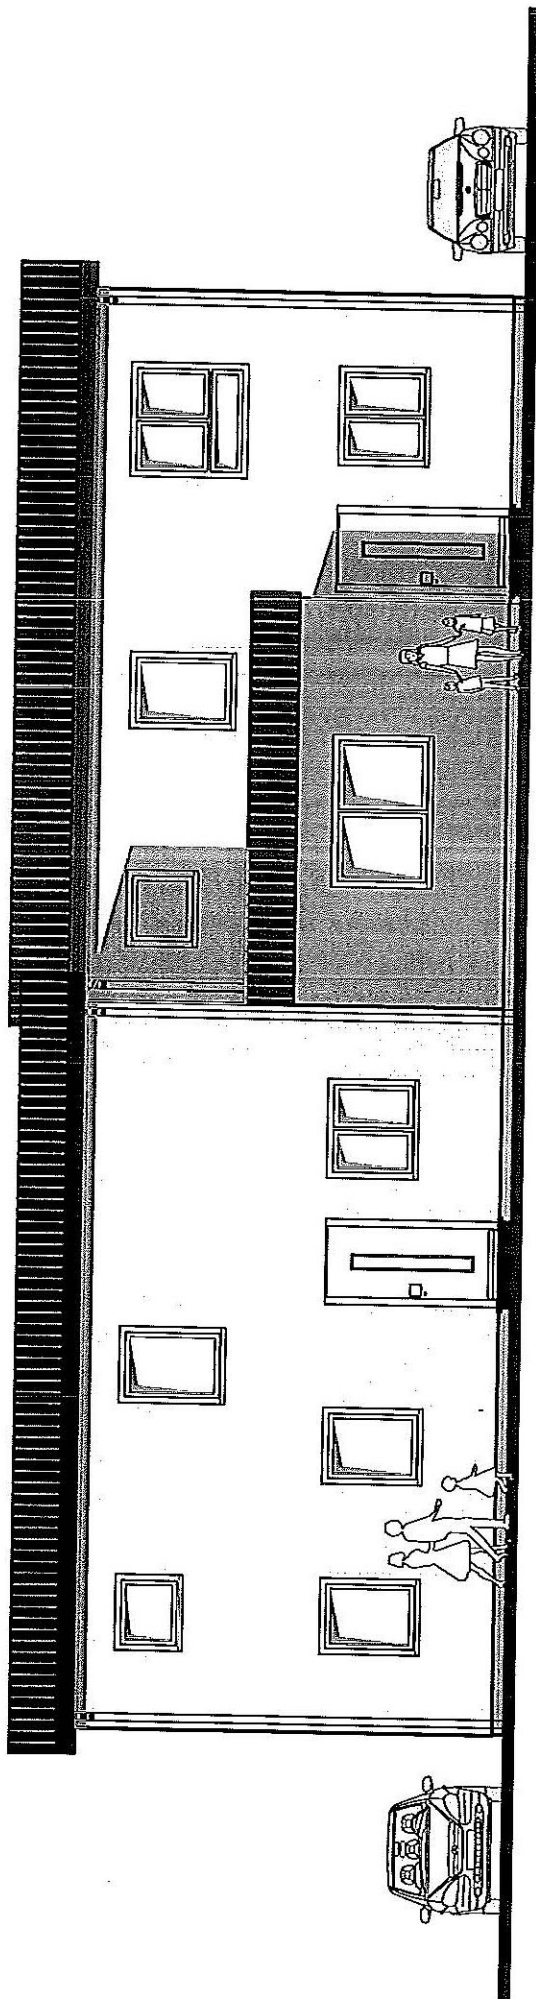


Strassenansicht

Entwurfs- verfasser:	Dipl.-Ing. Kay Scharfenstein Aegidienberger Str. 29 c 53604 Bad Honnef Tel.: 02224 / 80000 Fax: 02224 / 8444
Bauherr:	MONTANA Wohnungsbau GmbH Aegidienberger Str. 29 c 53604 Bad Honnef
Bauvorhaben:	Einfamilienhaus
Haustyp:	Achat / Bergkristall WDVS
Maßstab:	1:100

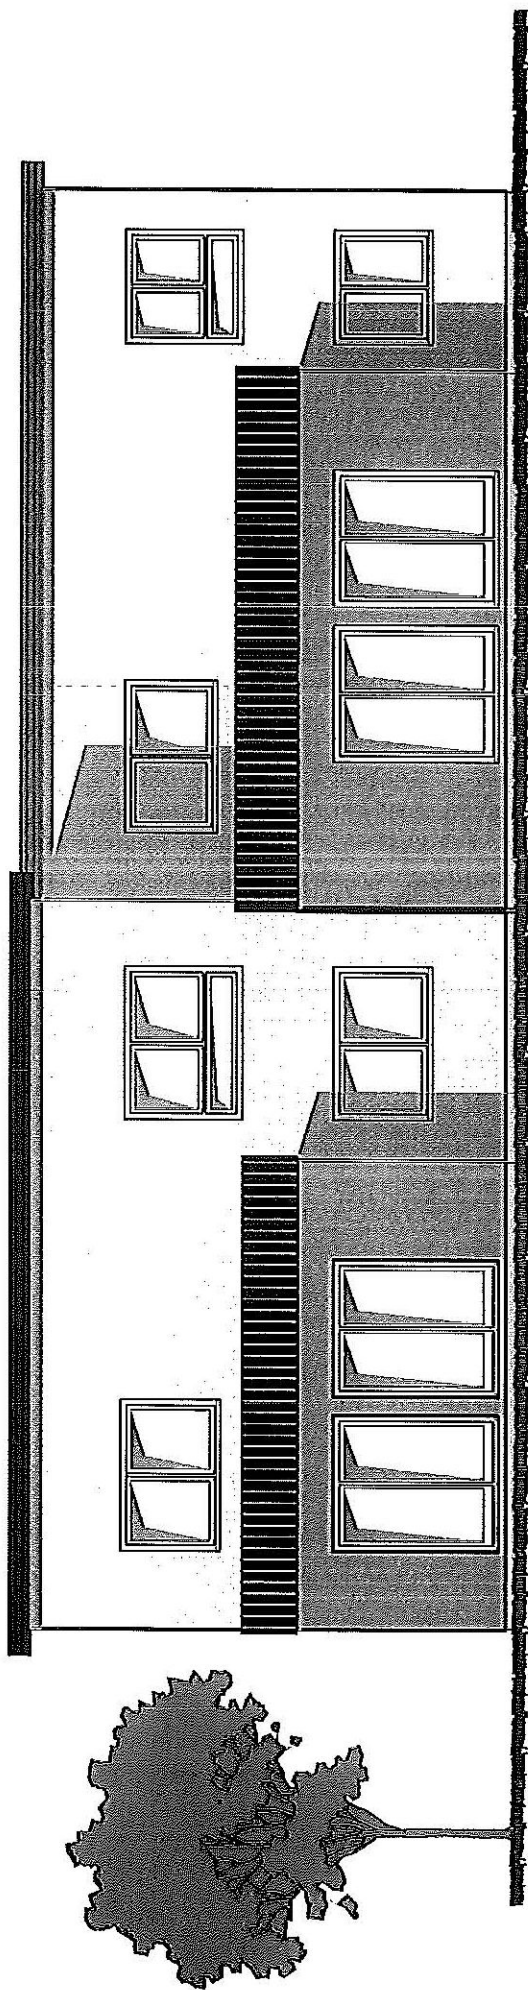

Gartenansicht

Entwurfs- verfasser:	Dipl.-Ing. Kay Scharfenstein Aegidienberger Str. 29 c 53604 Bad Honnef Tel.: 02224 / 80000 Fax: 02224 / 8444
Bauherr:	MONTANA Wohnungsbau GmbH Aegidienberger Str. 29 c 53604 Bad Honnef
Bauvorhaben:	Einfamilienhaus
Haustyp:	Bergkristall/Achat WDVS
Maßstab:	1:100

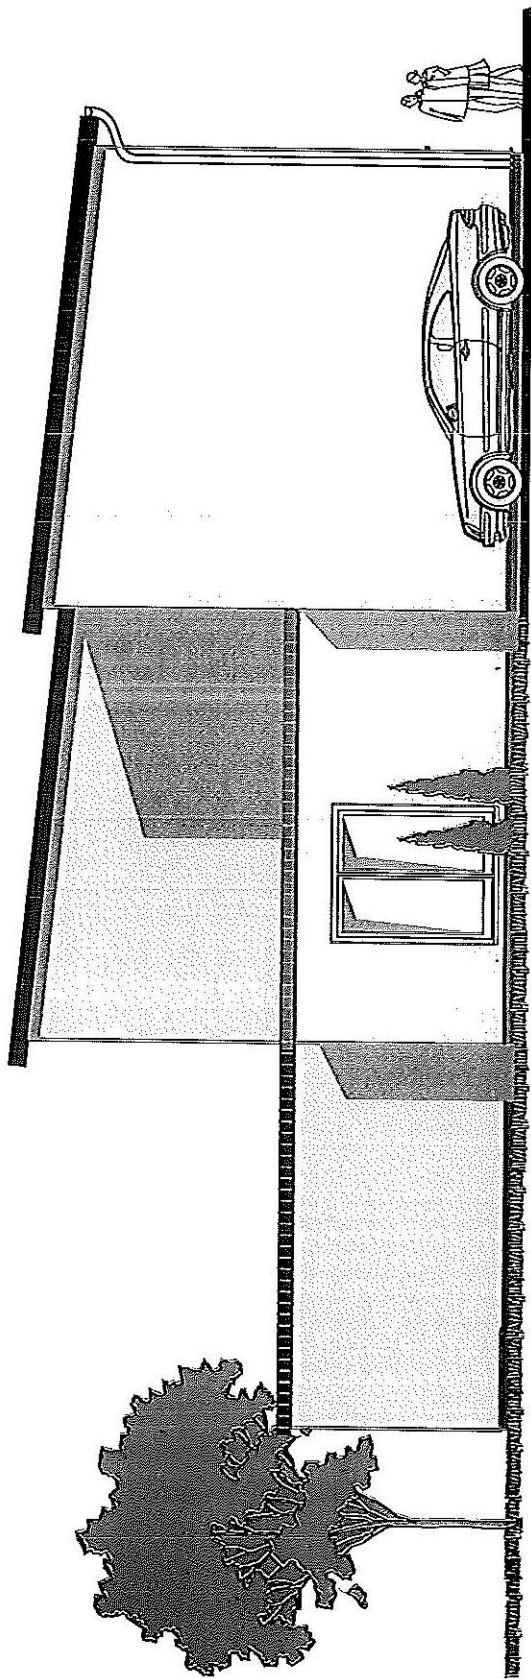

Seitenansicht links

Entwurfs- verfasser:	Dipl.-Ing. Kay Scharfenstein Aegidienberger Str. 29 c 53604 Bad Honnef Tel.: 02224 / 80000 Fax: 02224 / 8444
Bauherr:	MONTANA Wohnungsbau GmbH Aegidienberger Str. 29 c 53604 Bad Honnef
Bauvorhaben:	Einfamilienhaus
Hautyp:	Achat / Bergkristall WDVS
Maßstab:	1:100