
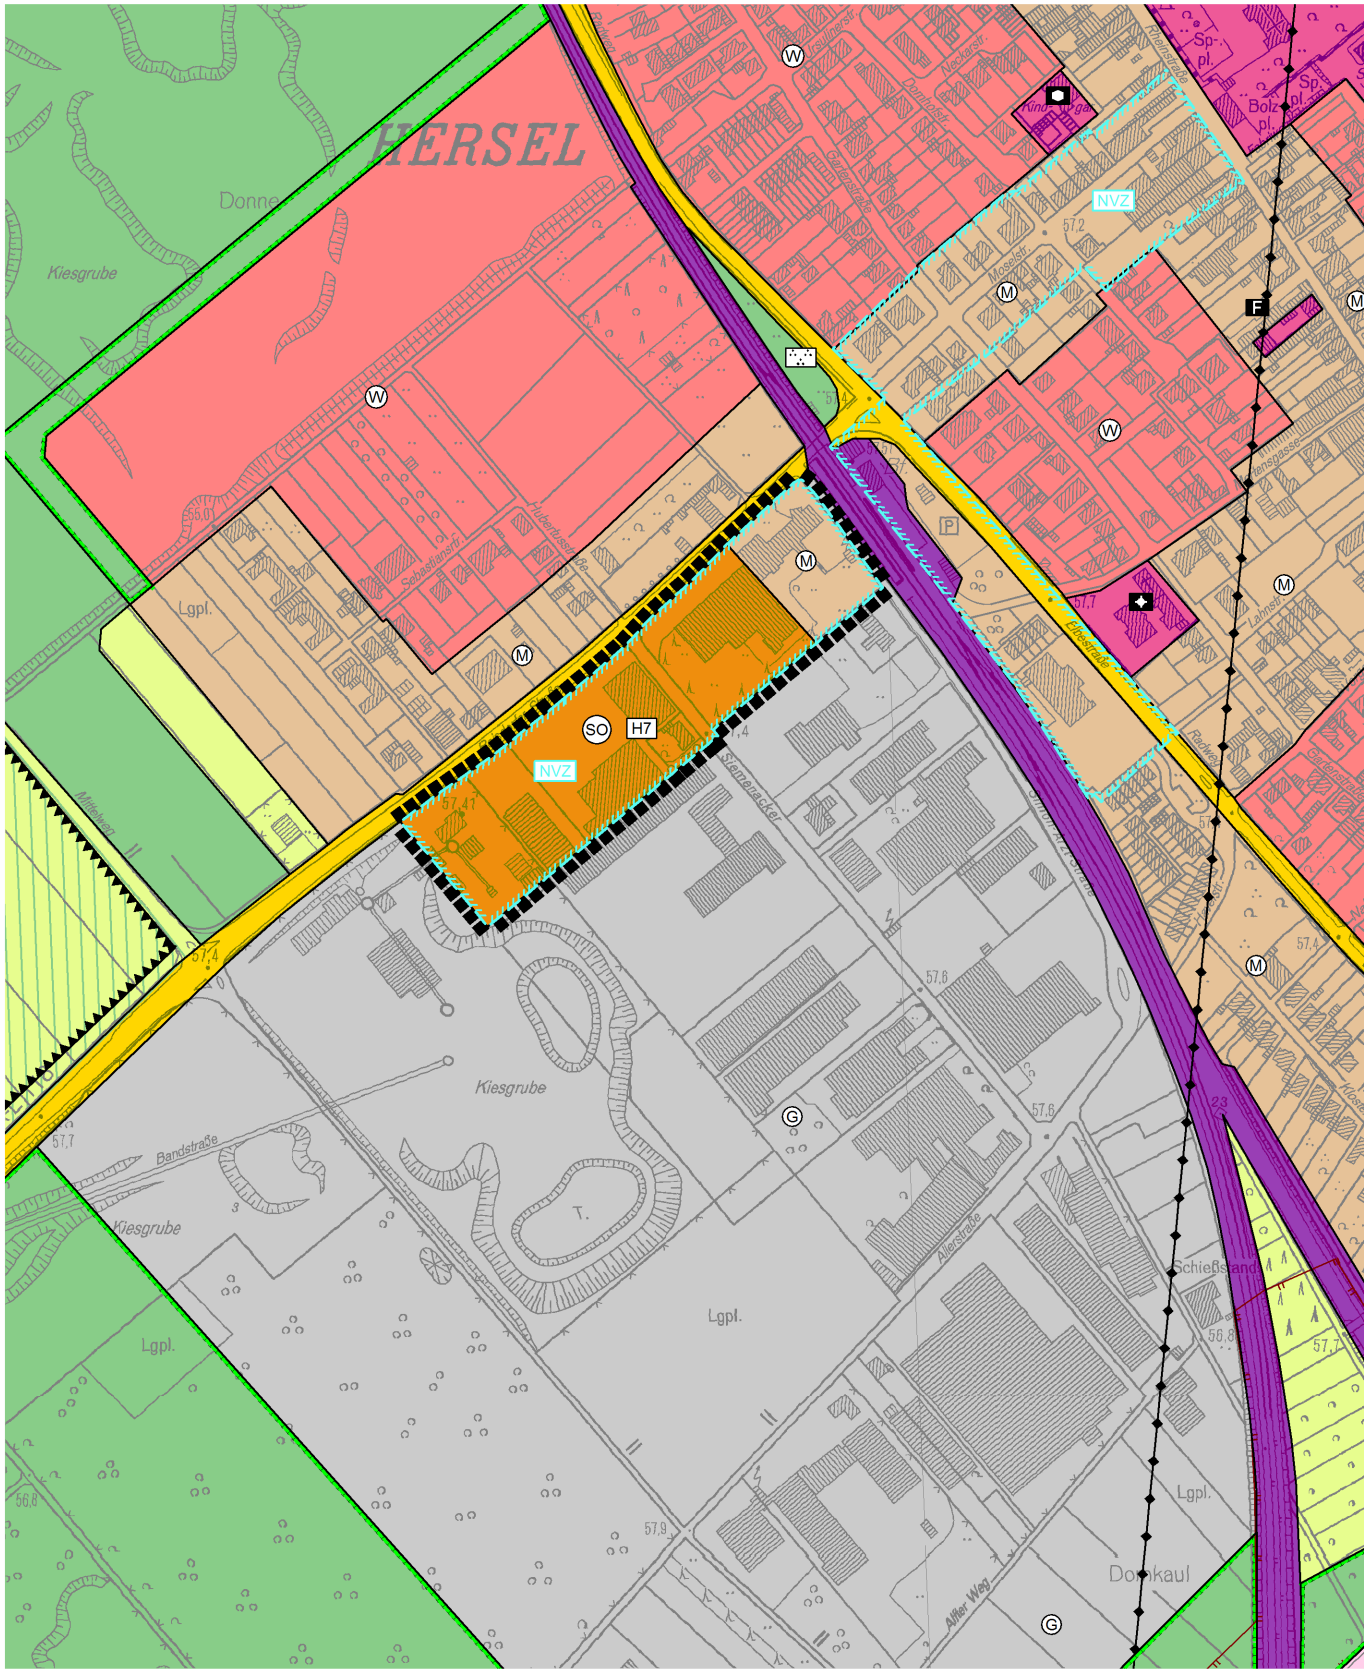


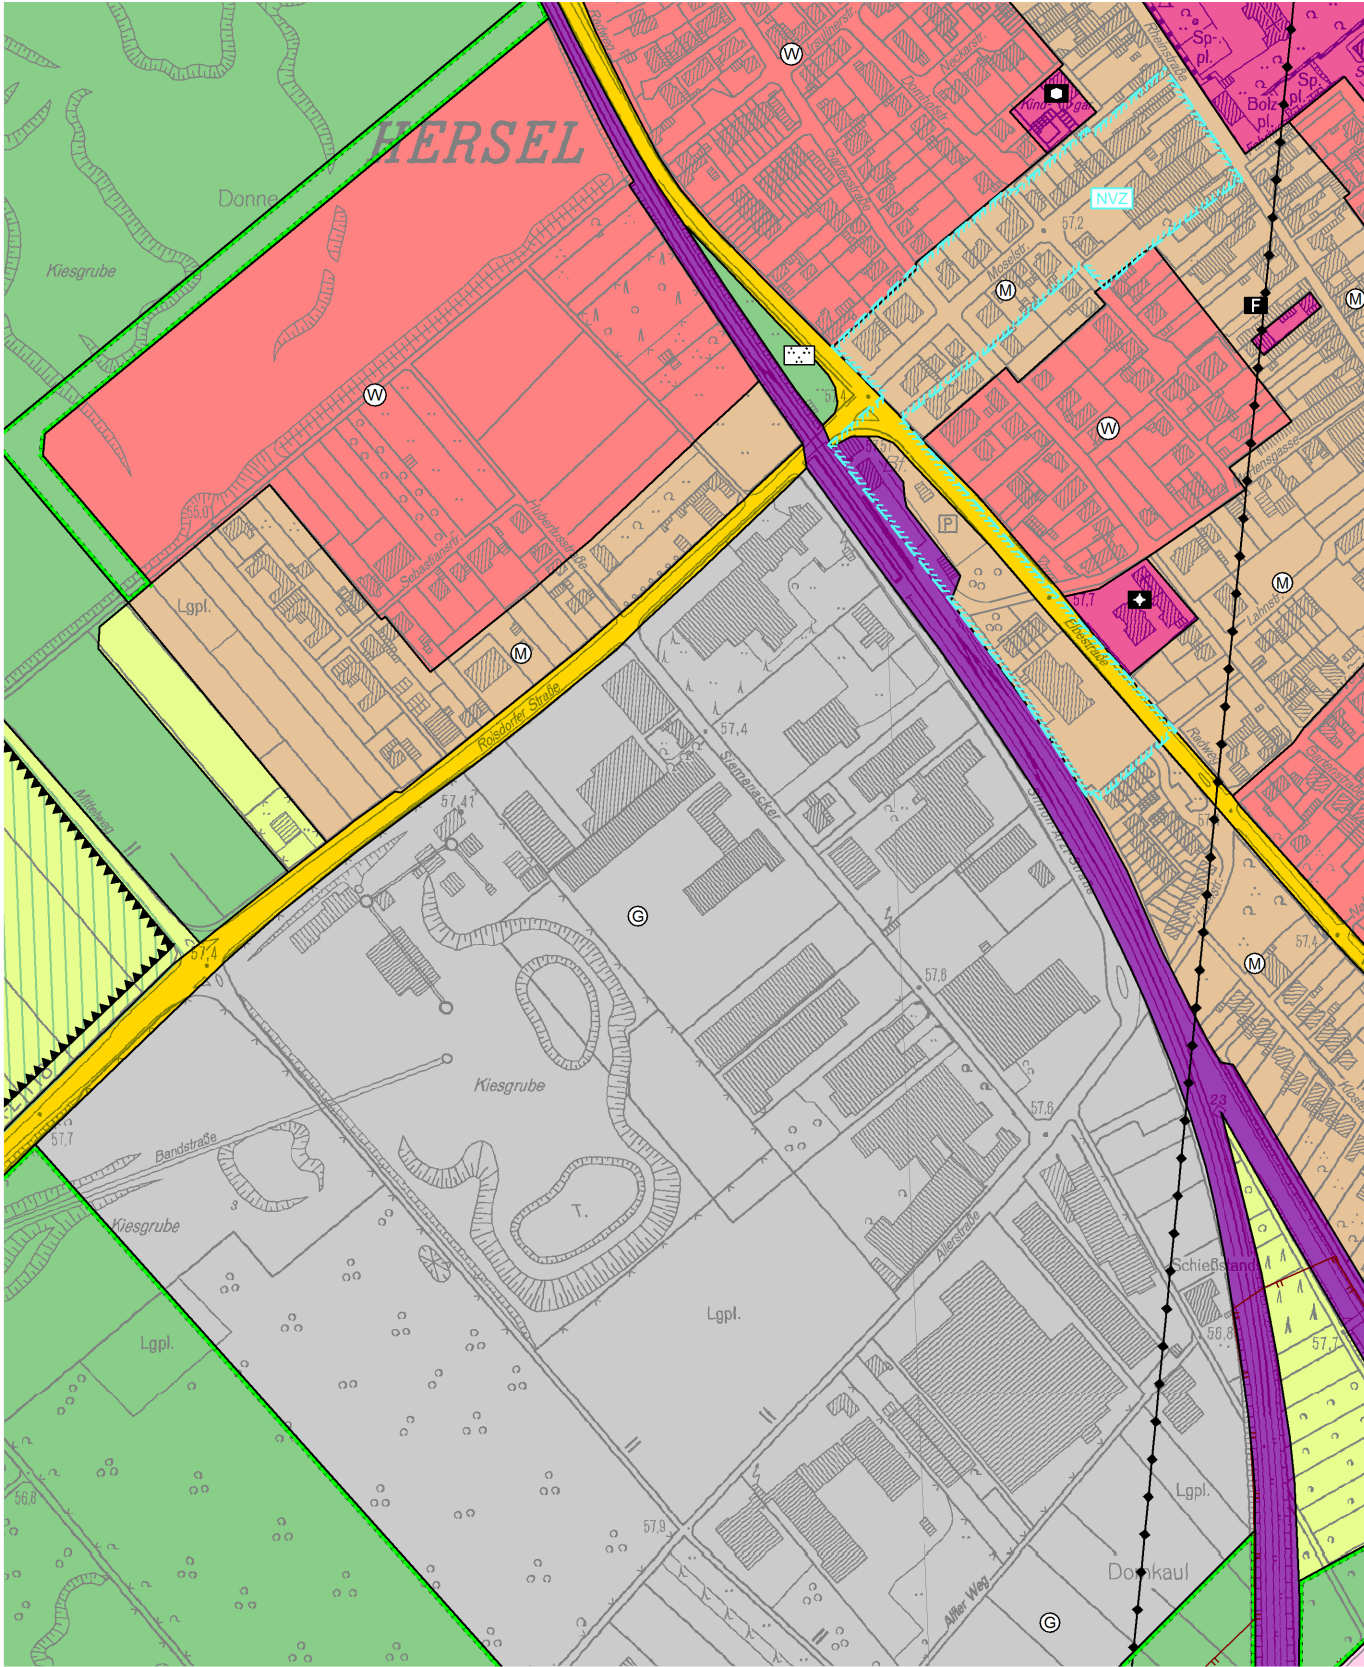

Dieser Entwurf hat in der Zeit vom
bis einschließlich zur
frühzeitigen Beteiligung der Öffentlichkeit
ausgelegen.

Bornheim, den

In Vertretung

Erster Beigeordneter

Zeichenerklärung



Bereich der Änderung



gewerbliche Bauflächen



gemischte Bauflächen



Nahversorgungszentrum



Sonderbauflächen

Zweckbestimmung:



Einzelhandel bis max. 4.600 m²
Verkaufsfläche, darin enthalten:

- Einzelhandel mit nahversorgungsrelevanten
Kernsortimenten bis max. 3.500 m² Verkaufsfläche
(inkl. Randsortimenten)
- Bekleidungsoutlet bis max. 1.100 m² Verkaufsfläche

Stand: 06.11.2014



Flächennutzungsplan
7. Änderung

in der Ortschaft Hersel

Maßstab 1:5000

Entwurf für die frühzeitige Beteiligung
der Öffentlichkeit (§ 3 Abs. 1 BauGB).