
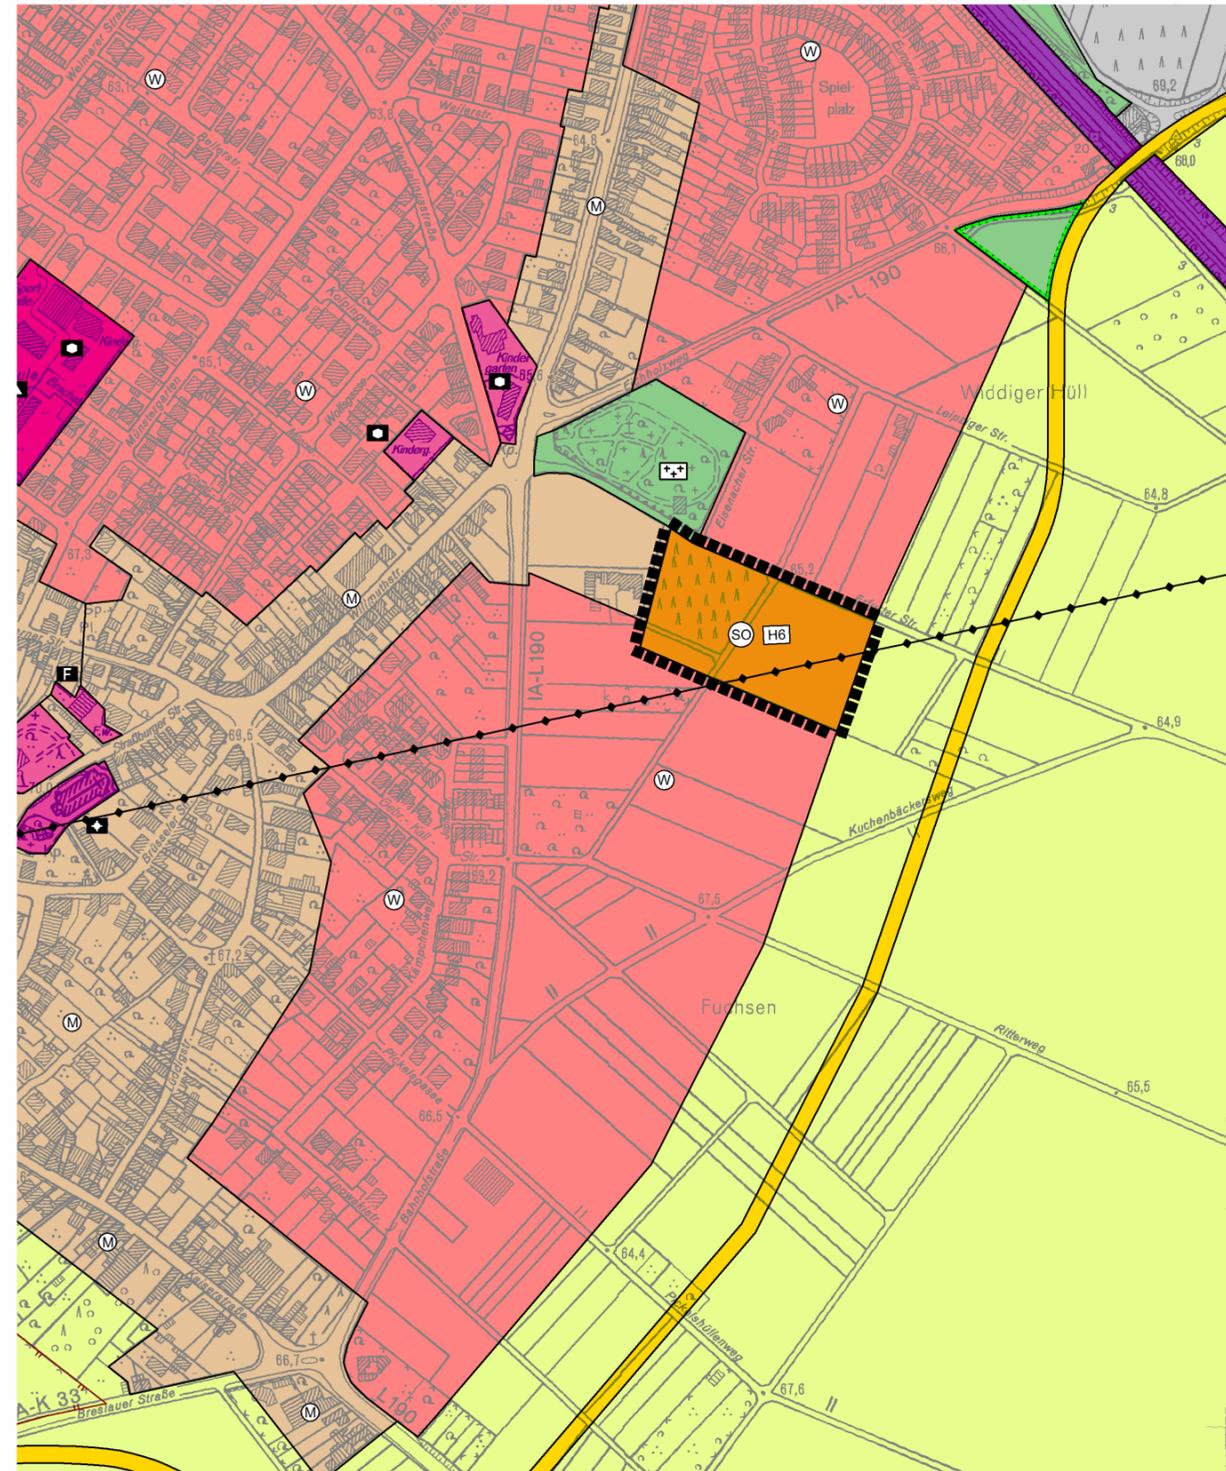


Flächennutzungsplan vom 15.06.2011

6. Änderung des Flächennutzungsplanes in der Ortschaft Sechtem

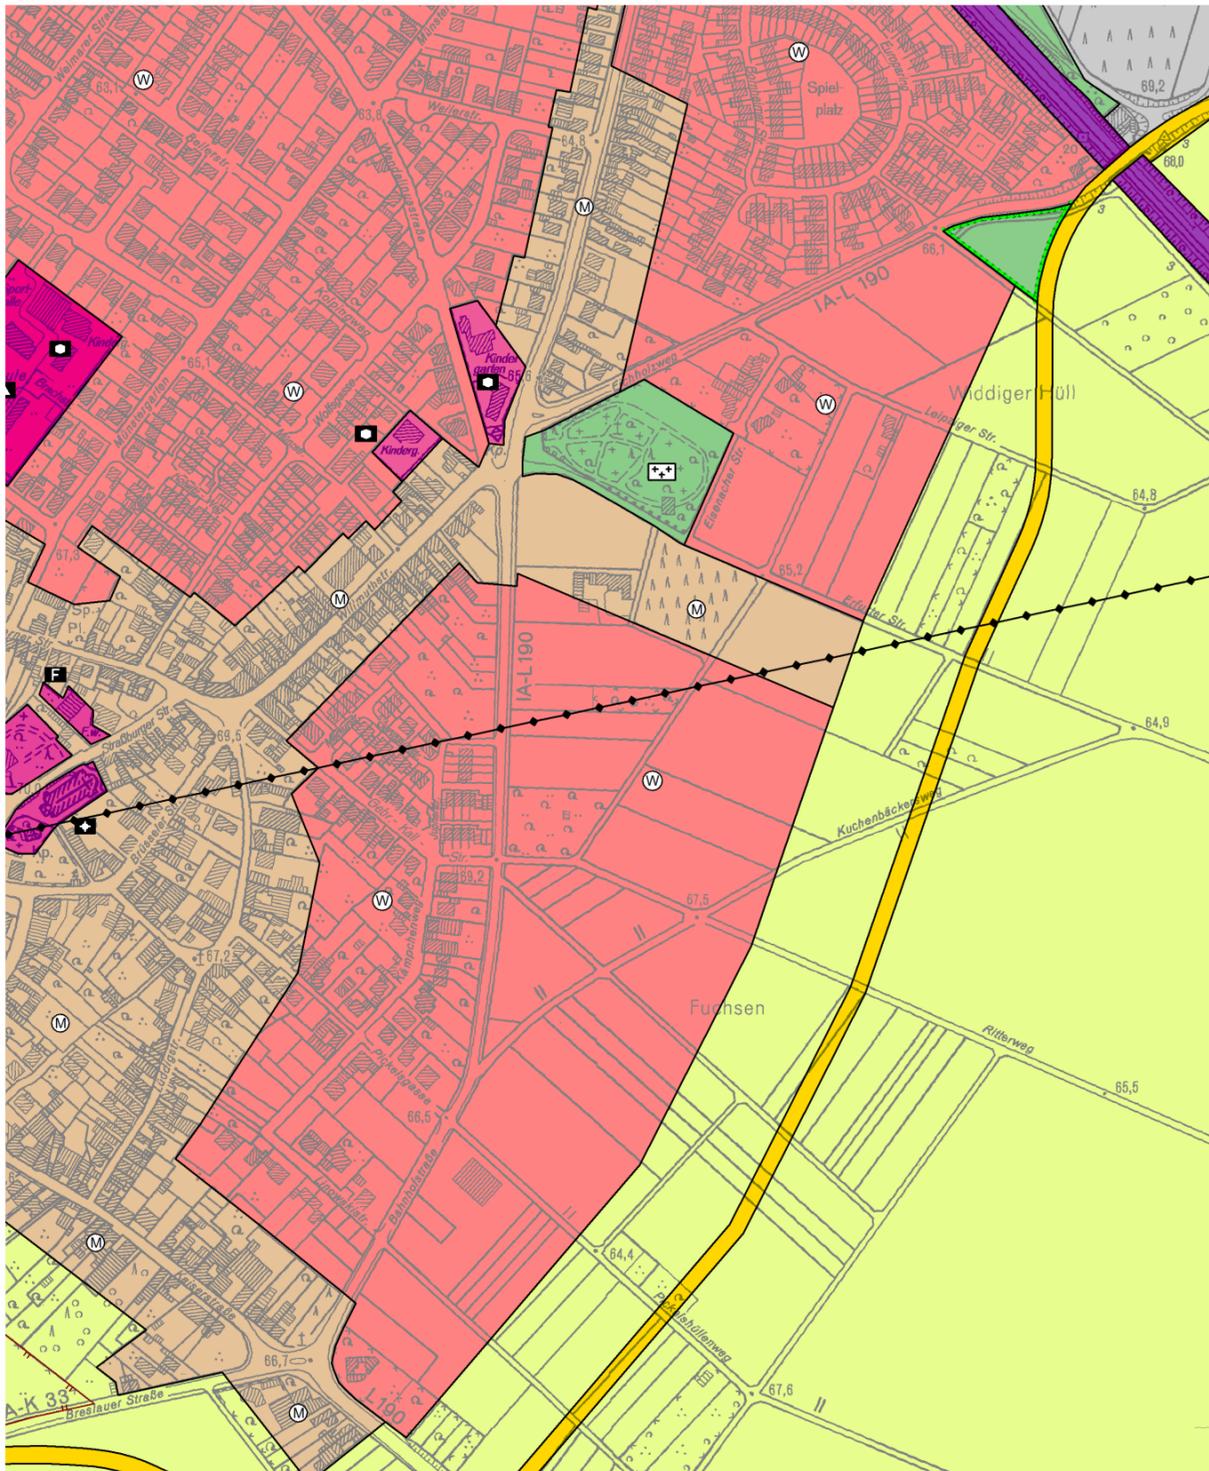


Dieser Entwurf hat in der Zeit vom bis einschließlich zur frühzeitigen Beteiligung der Öffentlichkeit ausgelegen.

Bornheim, den

In Vertretung

Erster Beigeordneter

Zeichenerklärung

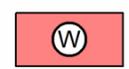-  Bereich der Änderung
-  Wohnbauflächen
-  gemischte Bauflächen

-  Sonderbauflächen

Zweckbestimmung:

-  großflächiger Einzelhandel max. Verkaufsfläche 1.700 m² hiervon mind. 90% nahversorgungsrelevante Sortimente

-  Richtfunkstrecke (oberirdisch)

Stand: 10.02.2015



Flächennutzungsplan 6. Änderung

in der Ortschaft Sechtem

Maßstab 1:5000

Entwurf für die frühzeitige Beteiligung der Öffentlichkeit (§ 3 Abs. 1 BauGB).