


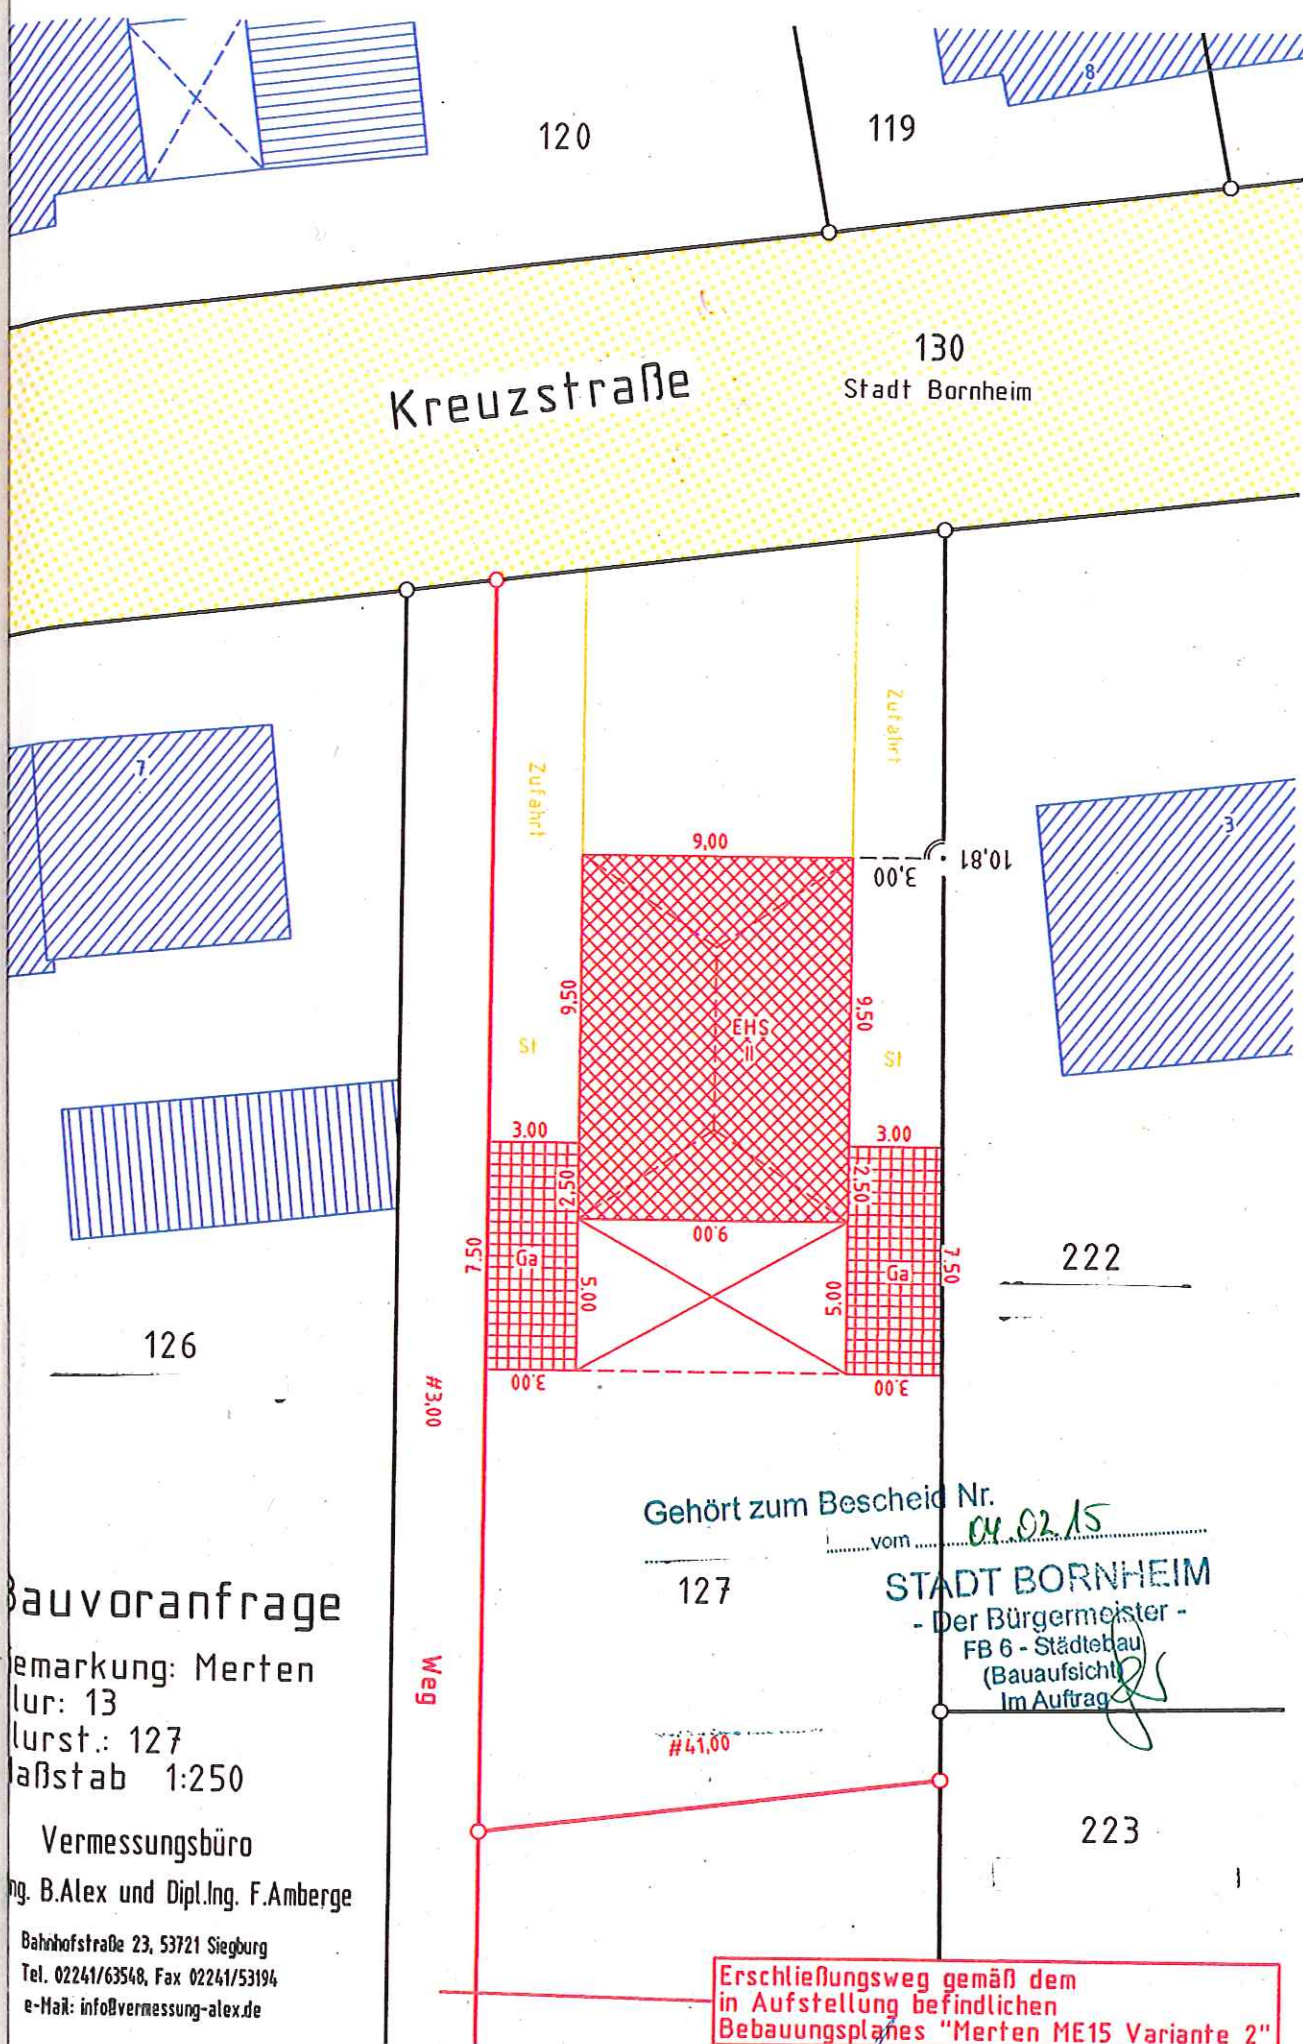

Bauvoranfrage  
Bemerkung: Merten  
Lur: 13  
Lurst.: 127  
Maßstab 1:250

Vermessungsbüro  
Ing. B. Alex und Dipl. Ing. F. Amberge  
Bahnhofstraße 23, 53721 Siegburg  
Tel. 02241/63548, Fax 02241/53194  
e-Mail: info@vermessung-alex.de

Gehört zum Bescheid Nr. 04.02.15  
vom  
127  
STADT BORNHEIM  
- Der Bürgermeister -  
FB 6 - Städtebau  
(Bauaufsicht)  
Im Auftrag

Erschließungsweg gemäß dem  
in Aufstellung befindlichen  
Bebauungsplanes "Merten ME15 Variante 2"

*Handwritten signature*