



E 361163 m

N 5626093 m

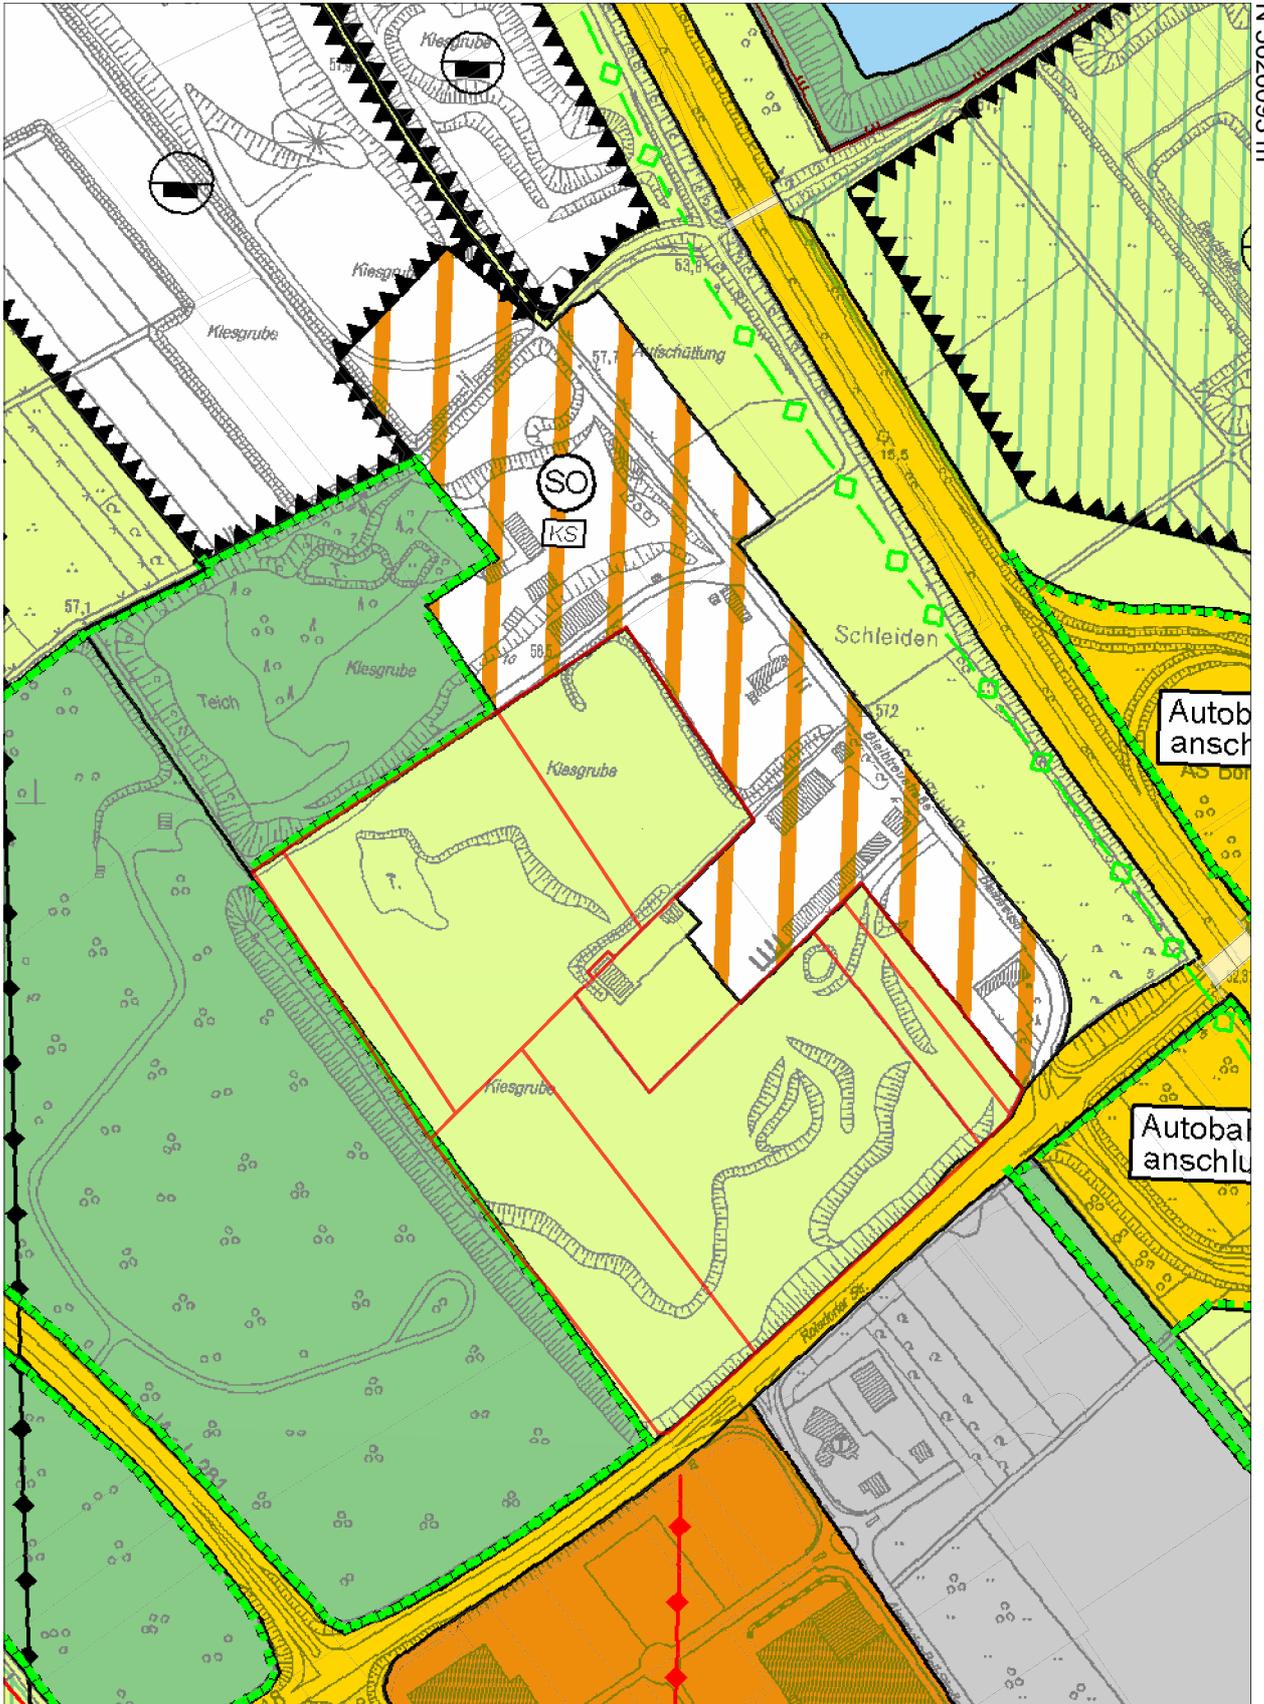

N 5624788 m

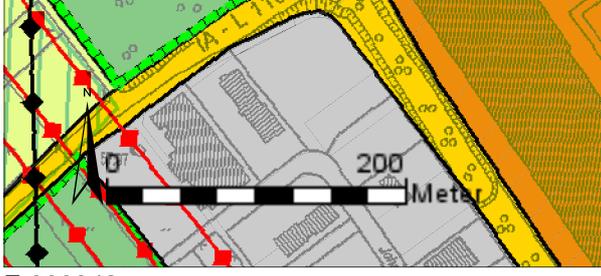

E 360342 m

Titel	Stadt Bornheim Geoinformationssystem		
Inhalt	Rekultivierungskonzept der Fa. Widdig Geltungsbereich: rot umrandete Flurstücke mit topographischer Karte und FNP		
Institution	© Geobasis NRW / Rhein-Sieg-Kreis / Stadt Bornheim		
Bearbeiter	Mohr	Datum	19.05.2015
		Maßstab	1 : 5.000

