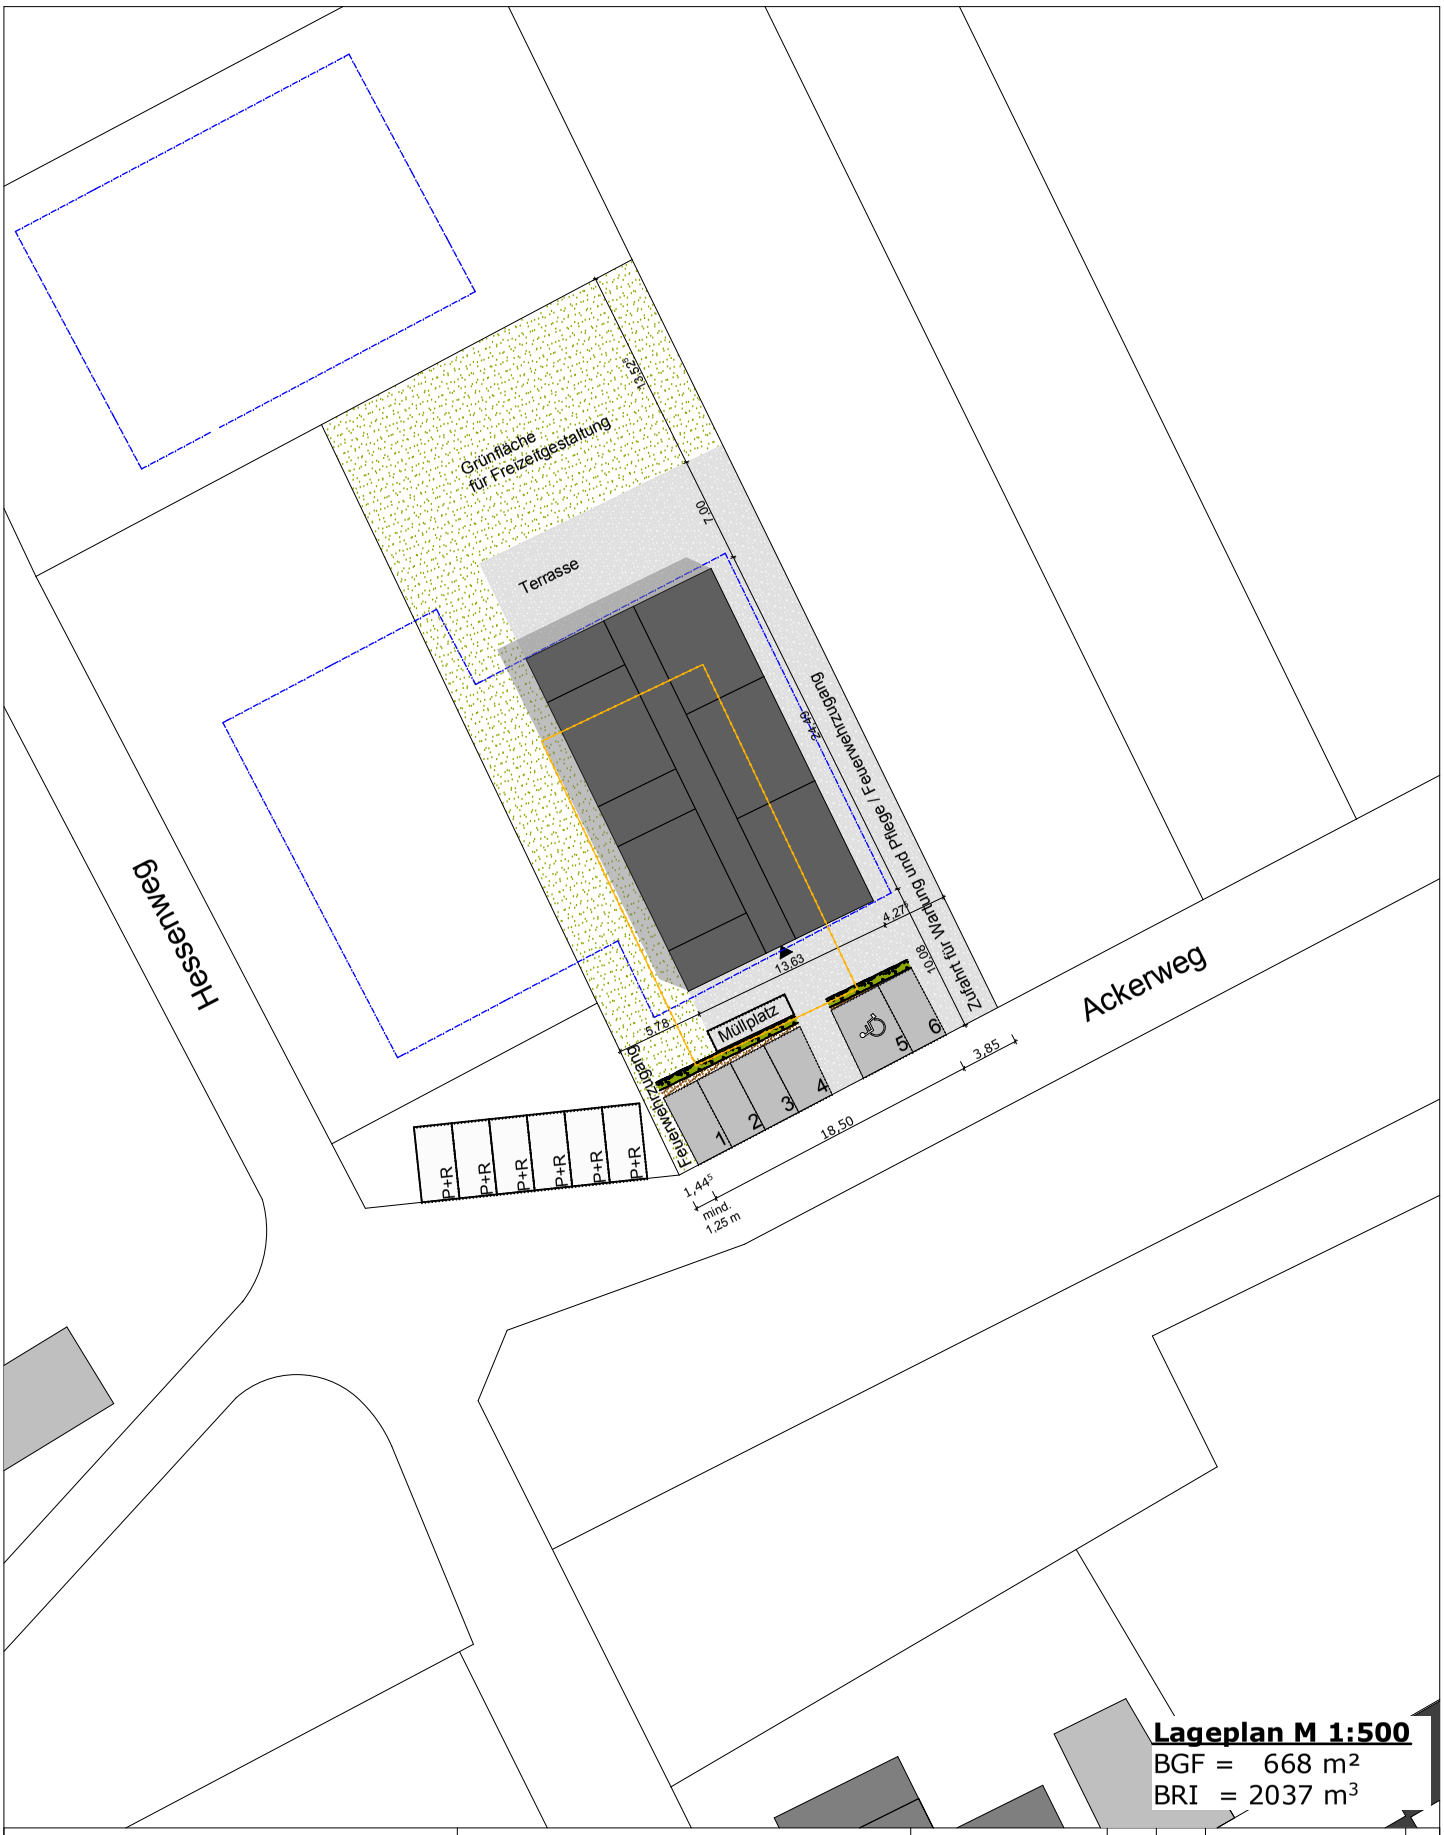

Lageplan M 1:500
BGF = 668 m²
BRI = 2037 m³

PROJEKT **Übergangswohnheim Walberberg** Ackerweg 17 53332 Bornheim		PLANINHALT **Lageplan**		PLANNUMMER EP-1.10	INDEX	DATUM	ÄNDERUNG	GEZ
		LEISTUNGSPHASE **Entwurfsplanung**		MASZSTAB 1:500				
BAUHERR **Stadt Bornheim** Rathausstr. 2 53332 Bornheim	Datum, Unterschrift	ARCHITEKTEN **Bousset Duda Architekten** Feldstrasse 94 51469 Bergisch Gladbach Tel. 02202 / 97 90 405 Fax 02202 / 97 90 408 Lindenstraße 48-52 40233 Düsseldorf Tel. 0211 / 6 18 21 54 Fax 0211 / 6 18 21 56	Datum, Unterschrift	DATUM 17.12.2014				
				GEZ KO				
FACHPLANER	Datum, Unterschrift			INDEX A				
				FORMAT A4	A	01.04.15	Anpassung gem. aktuellem B-Plan	KO