


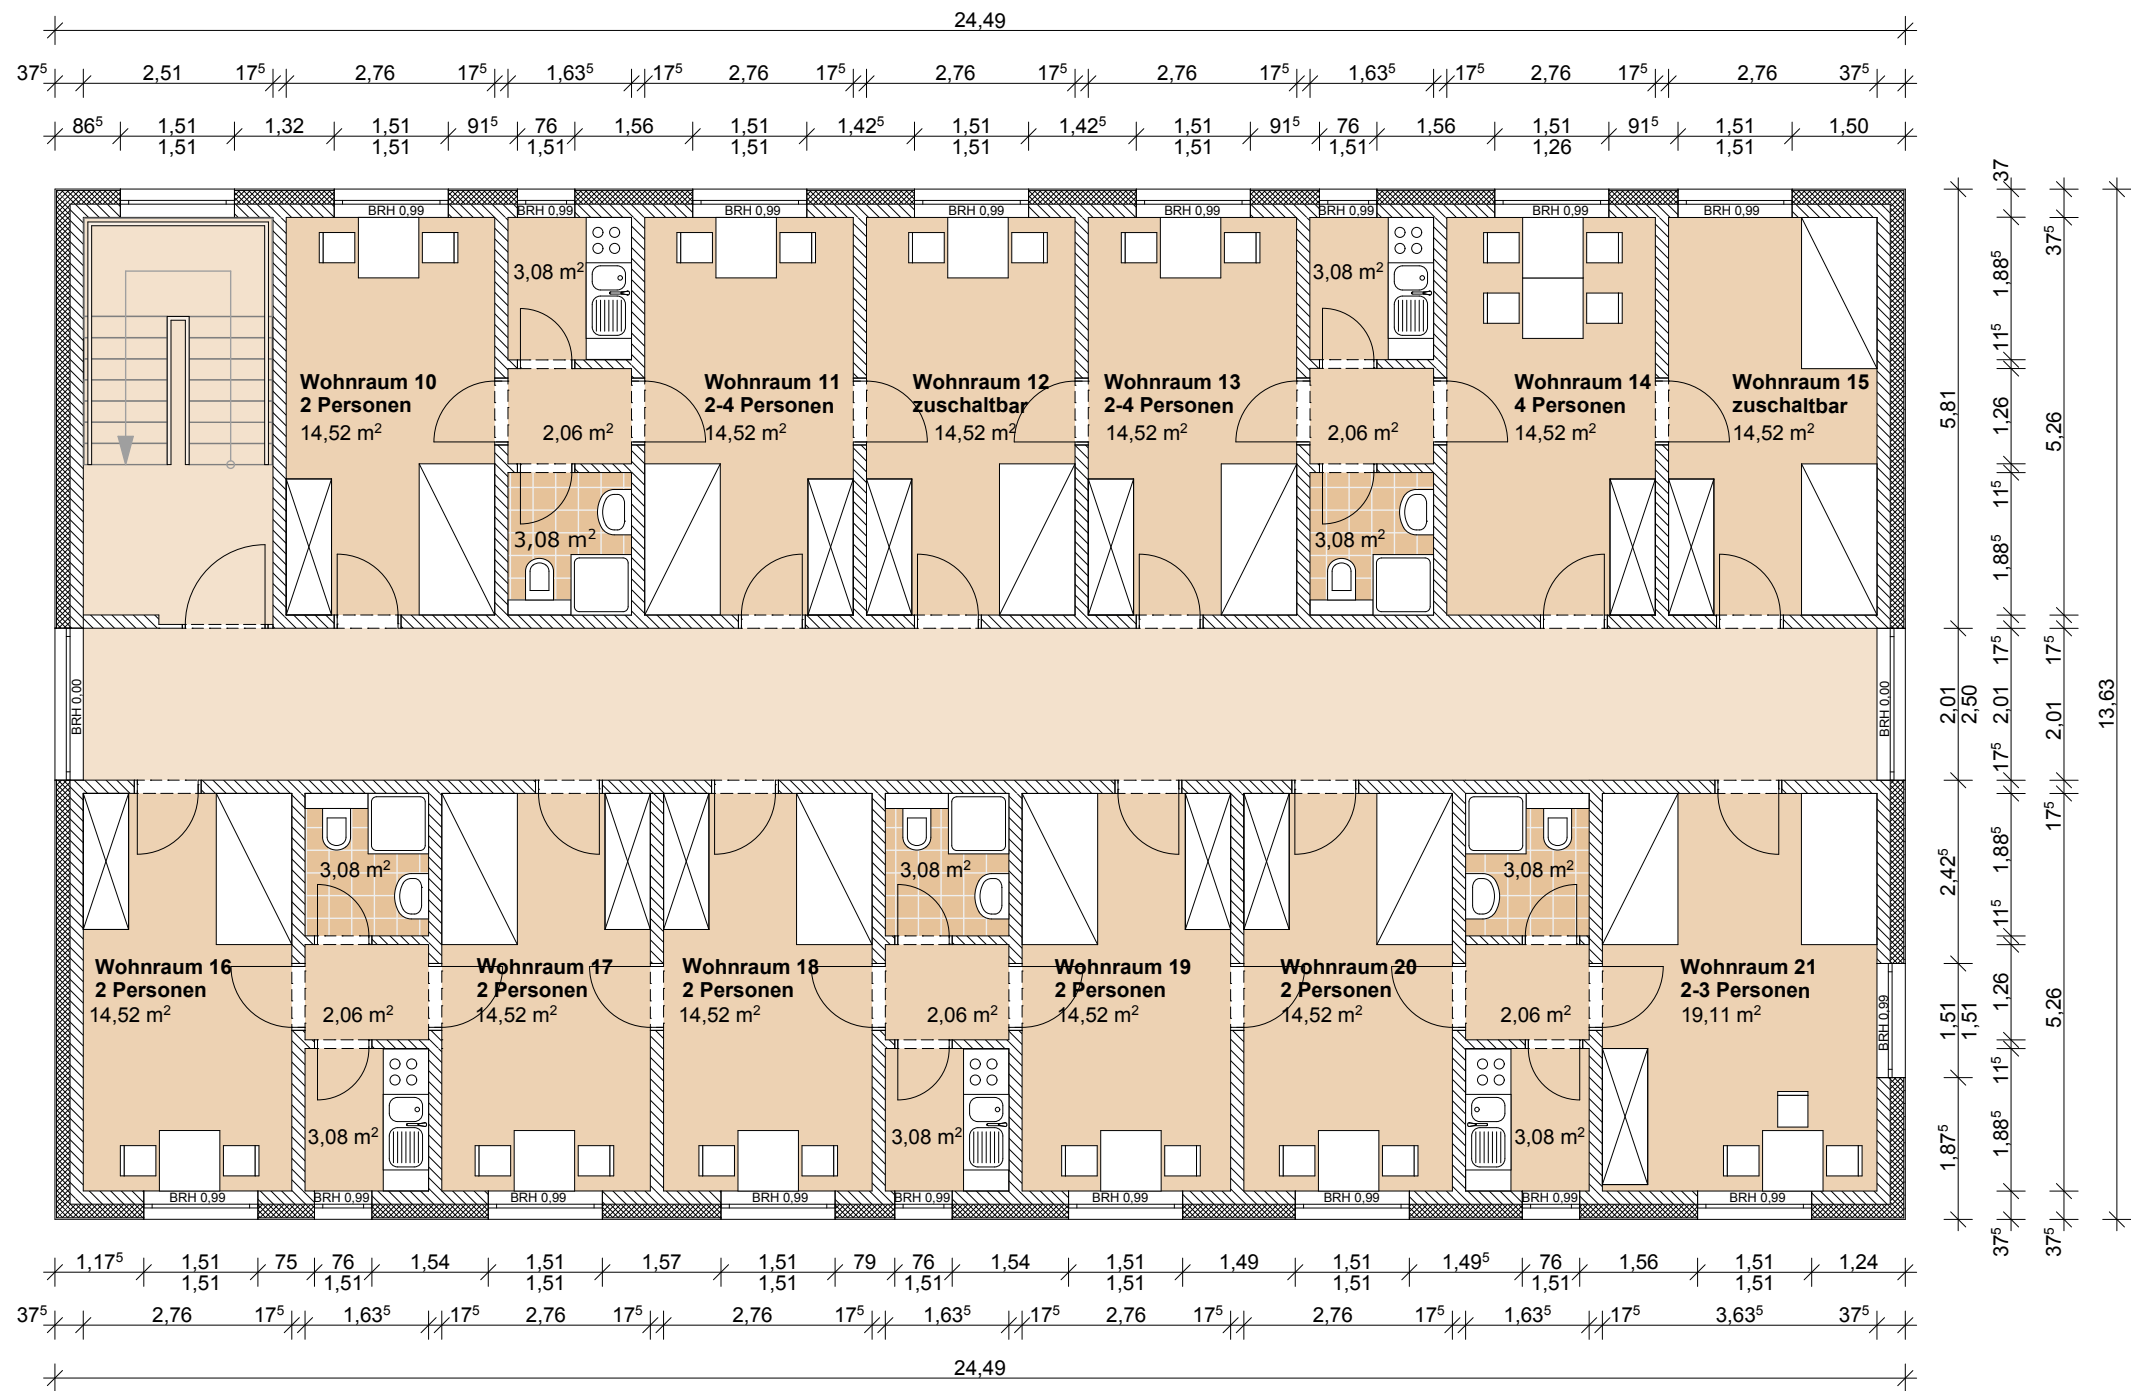

Grundriss OG
(25 von 42 Personen)

LEISTUNGSPHASE Entwurfsplanung			
PROJEKT Übergangswohnheim Walberberg Ackerweg 17 53332 Bornheim			
BAUHERR Stadt Bornheim Rathausstr. 2 53332 Bornheim			
Datum, Unterschrift			
ARCHITEKTEN Bousset Duda Architekten Feldstraße 94 51469 Bergisch Gladbach Tel. 02202 / 97 90 405 Fax 02202 / 97 90 408 Lindenstraße 48-52 40233 Düsseldorf Tel. 0211 / 6 18 21 54 Fax 0211 / 6 18 21 56			
Datum, Unterschrift			
FACHPLANNER			
			
B	30.04.15	Anpassung Fenstergrößen gem. Planungsbesprechung vom 24.04.2015	KO
A	01.04.15	Anpassung gem. aktuellem B-Plan/ Planungsbesprechung vom 08.01.2015	KO
IND.	DATUM	ÄNDERUNG	GEZ
PLANINHALT			
Grundriss OG			
PLANNUMMER EP-1.01			
MASZSTAB 1:100			
DATUM 17.12.2014			
GEZ KO			
INDEX B			
FORMAT A3			