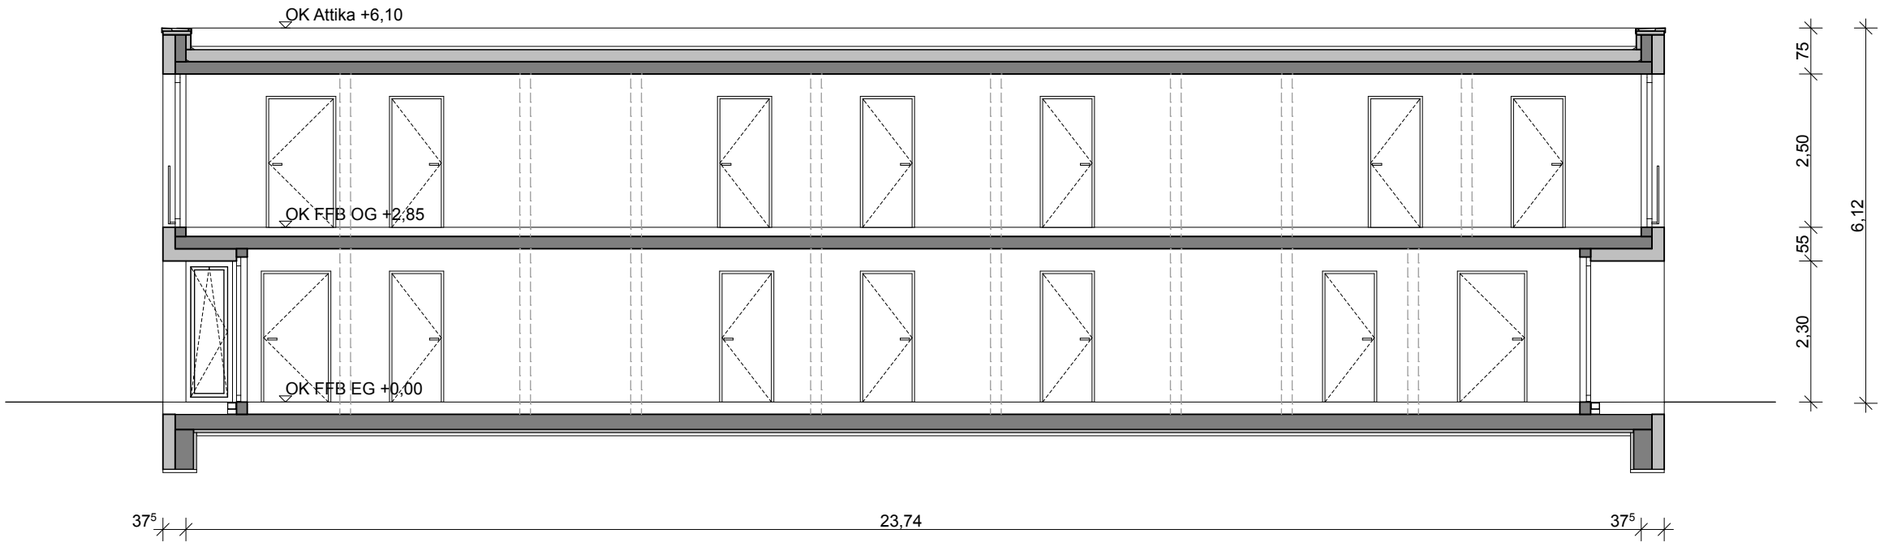

Schnitt A-A

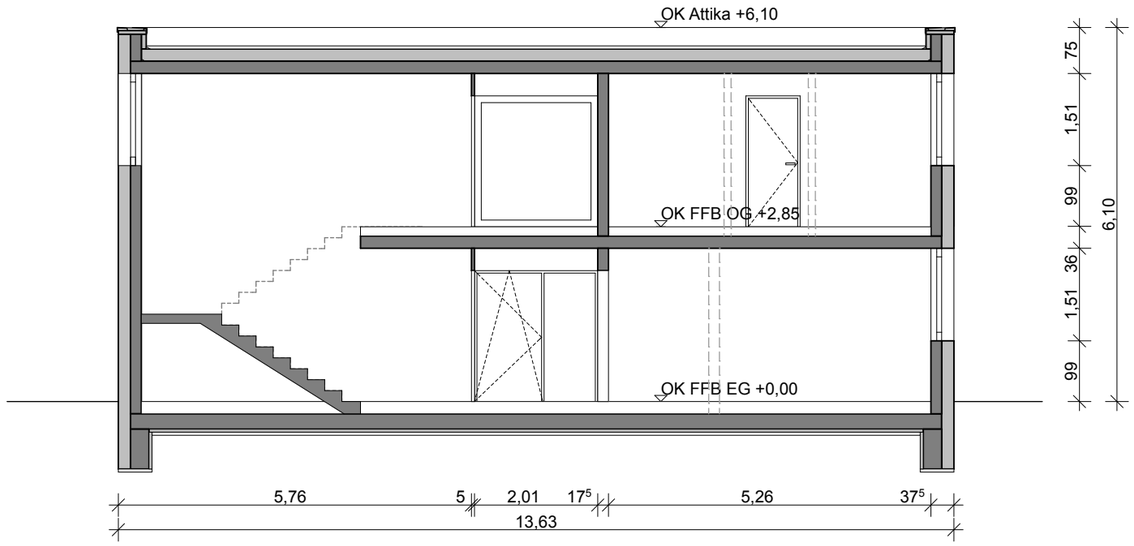

Schnitt B-B

LEISTUNGSPHASE

Entwurfsplanung

PROJEKT

Übergangswohnheim Walberberg

Ackerweg 17
53332 Bornheim

BAUHERR

Stadt Bornheim

Rathausstr. 2
53332 Bornheim

Datum, Unterschrift

ARCHITEKTEN

Bousset Duda Architekten
Feldstraße 94
51469 Bergisch Gladbach
Tel. 02202 / 97 90 405
Fax 02202 / 97 90 408
Lindenstraße 48-52
40233 Düsseldorf
Tel. 0211 / 6 18 21 54
Fax 0211 / 6 18 21 56

Datum, Unterschrift

FACHPLANER

IND.	DATUM	ÄNDERUNG	GEZ
A	30.04.15	Anpassung Fenstergrößen gem. Planungsbesprechung vom 24.04.2015	KO

PLANINHALT

Schnitt

PLANNUMMER

EP-2.01

MASZSTAB

1:100

DATUM

01.04.2015

GEZ

KO

INDEX

A

FORMAT

A3