


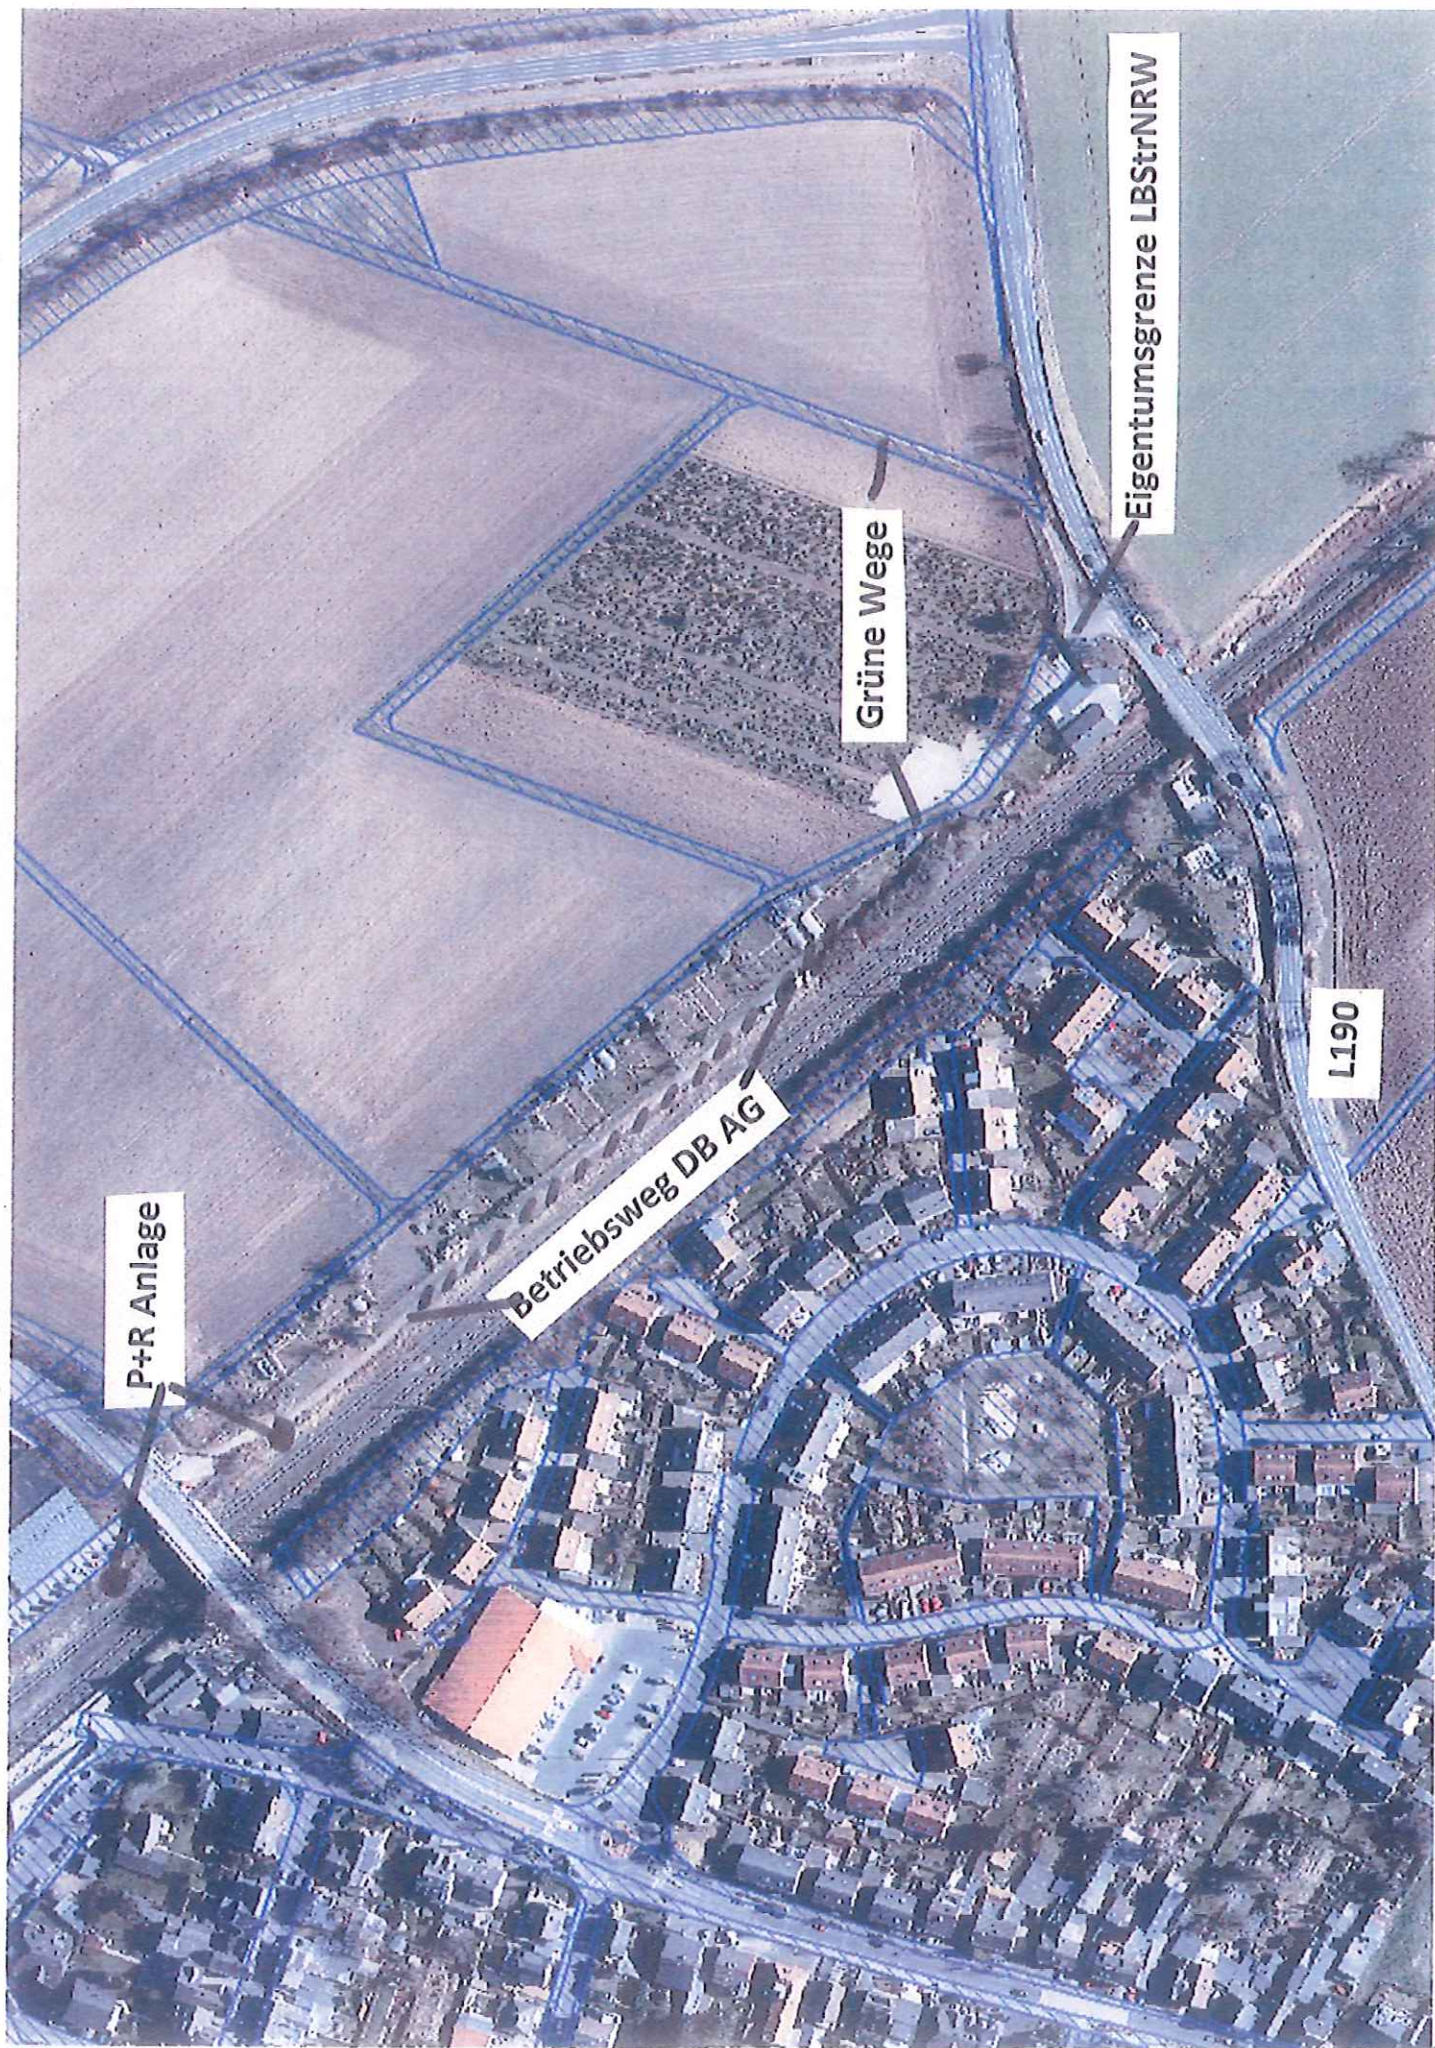

P+R Anlage

Betriebsweg DB AG

Grüne Wege

Eigentumsgrenze LBStrNRW

L190