

63



64

46

67


375

### Legende

#### Pflanzstandorte (Sortenempfehlung)

-  Gellerts Butterbirne
-  Grahams Jubiläumsapfel
-  Köstliche von Charneux
-  Luxemburger Renette
-  Mirabelle von Nancy
-  Rote Sternrenette
-  Wangenheims Frühzwetsche

-  Pflanzverband
-  Geltungsbereich
-  Parzellierungsrenze

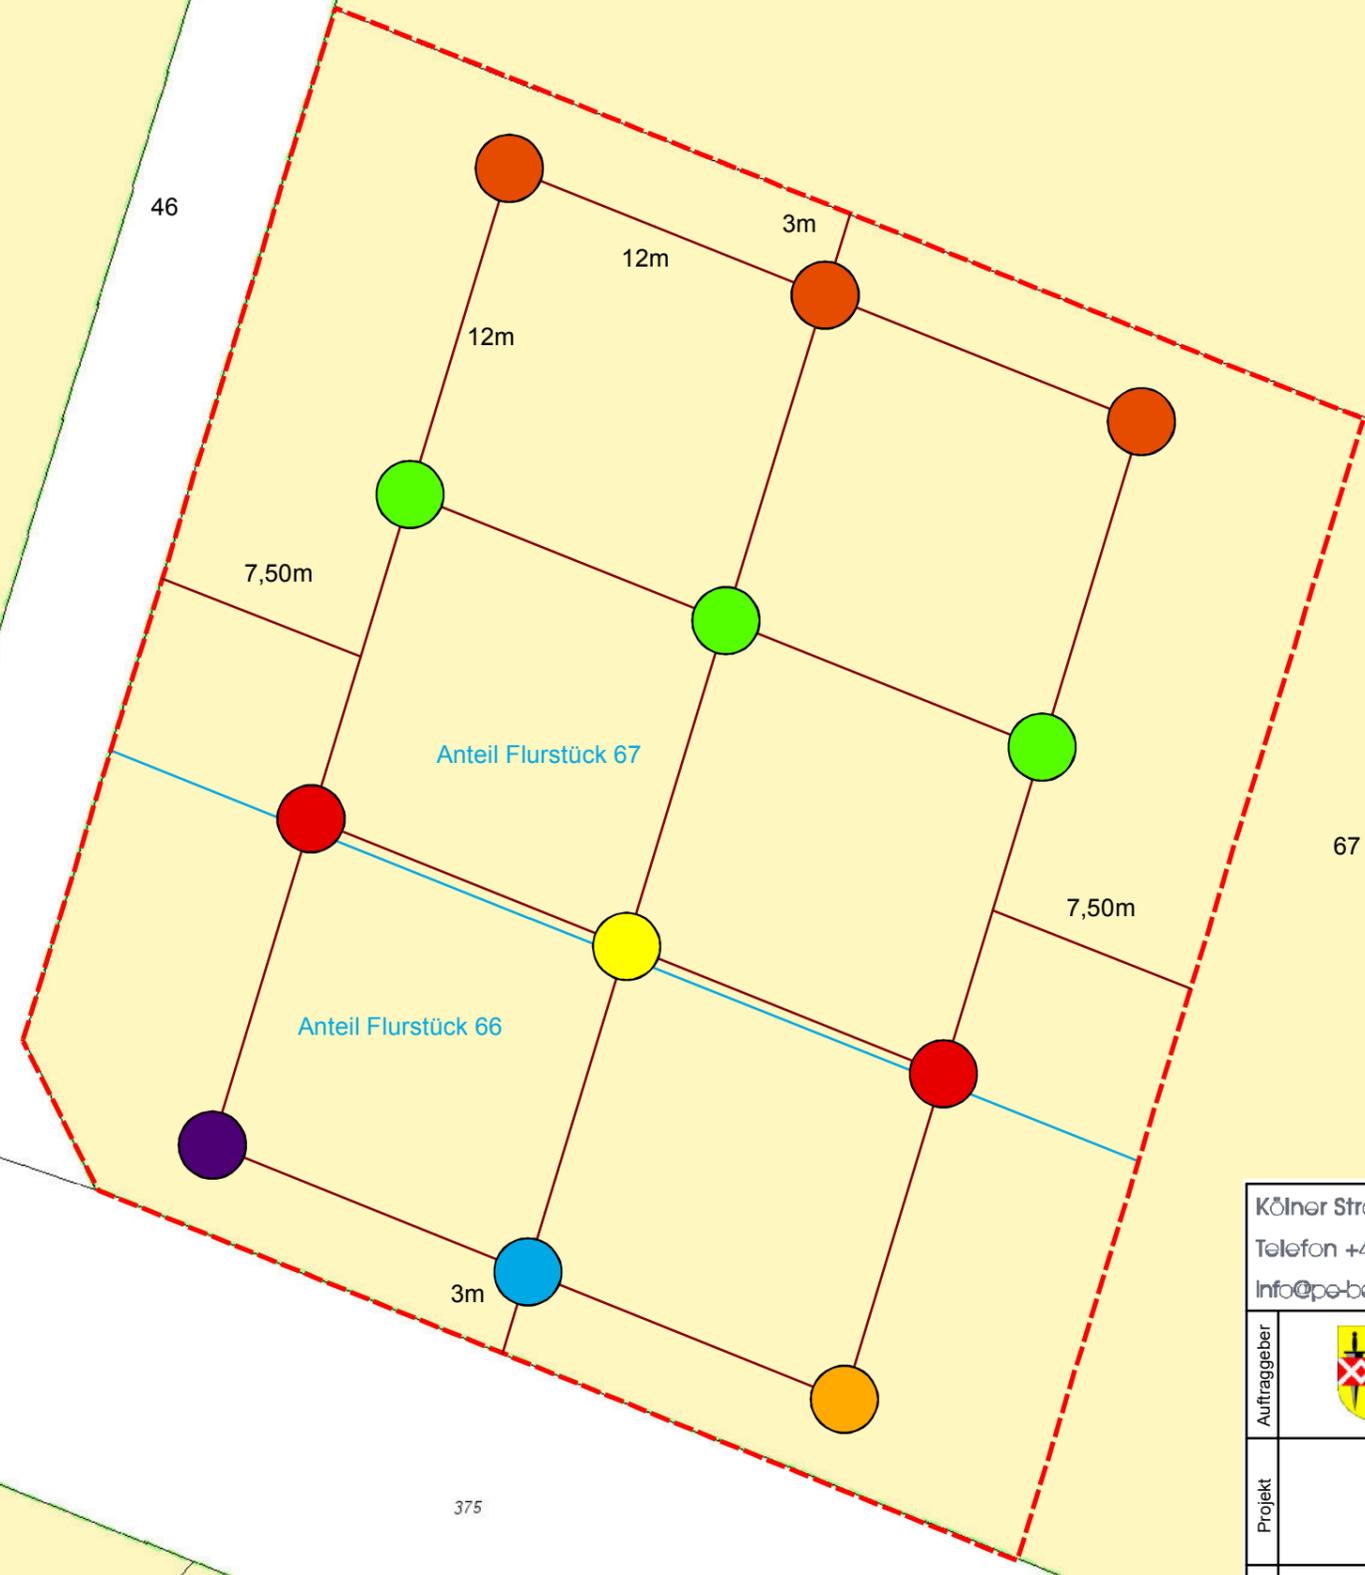

Kölner Straße 25 · D-53925 Kall  
 Telefon +49(0)2441/9990-0 · Fax +49(0)2441/9990-40  
 Info@pe-becker.de · www.pe-becker.de



Auftraggeber		Stadt Bornheim								
Projekt	Freianlagenplanung zu Bebauungsplan Br-28									
gez.	17.06.2015 JG	<table border="1"> <tr> <td>Planinhalt</td> <td>Pflanzplan</td> <td>Maßstab</td> <td>1: 250</td> </tr> <tr> <td>geä.</td> <td>-----</td> <td>Plan-Nr.</td> <td>- 1 -</td> </tr> </table>	Planinhalt	Pflanzplan	Maßstab	1: 250	geä.	-----	Plan-Nr.	- 1 -
Planinhalt	Pflanzplan		Maßstab	1: 250						
geä.	-----		Plan-Nr.	- 1 -						
Bearb.	J. Göttfert									
Prj. Nr.	15.212									

