




Höheneranschluß:
 Höhenbezennr.: 900133 Höhe 54,063 m ü. NHN
 Kontrollbezennr.: 900138 Höhe 58,467 m ü. NHN


Übersicht o. Maßstab

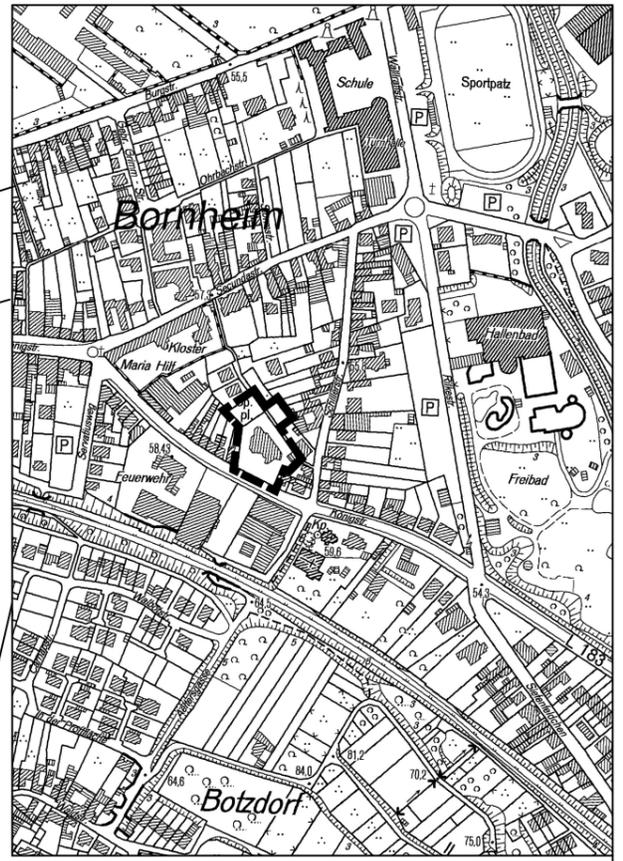

Luftbild o. Maßstab



Legende

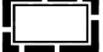-  Geplante Bebauung (Seniorenwohnen)
-  geplante Zufahrten
-  geplante Stellplätze
-  Wege
-  Freiflächen / Gartenanlage
-  Bepflanzung
-  Grenze des räumlichen Geltungsbereiches des Bebauungsplanes

Dieser Entwurf hat vom _____ bis _____ einschließlich zur Unterrichtung der Öffentlichkeit (§13a Abs. 3 BauGB) ausgelegen.

Bornheim, den _____

Im Auftrag _____

Stadt Bornheim 

Bebauungsplan Bo 18
 in der Ortschaft Bornheim

Städtebaulicher Entwurf

Kartengrundlage ÖbVI
 Dipl.-Ing. Pilhatsch, Bonn

Projektentwicklung:
 Moll Architekten Bonn
 im Auftrag der
 Wohnstift Beethoven
 Betriebs GmbH, Bornheim



Stand: 28. 09.2015
 Maßstab 1: 500

Blattgröße: DIN A 3