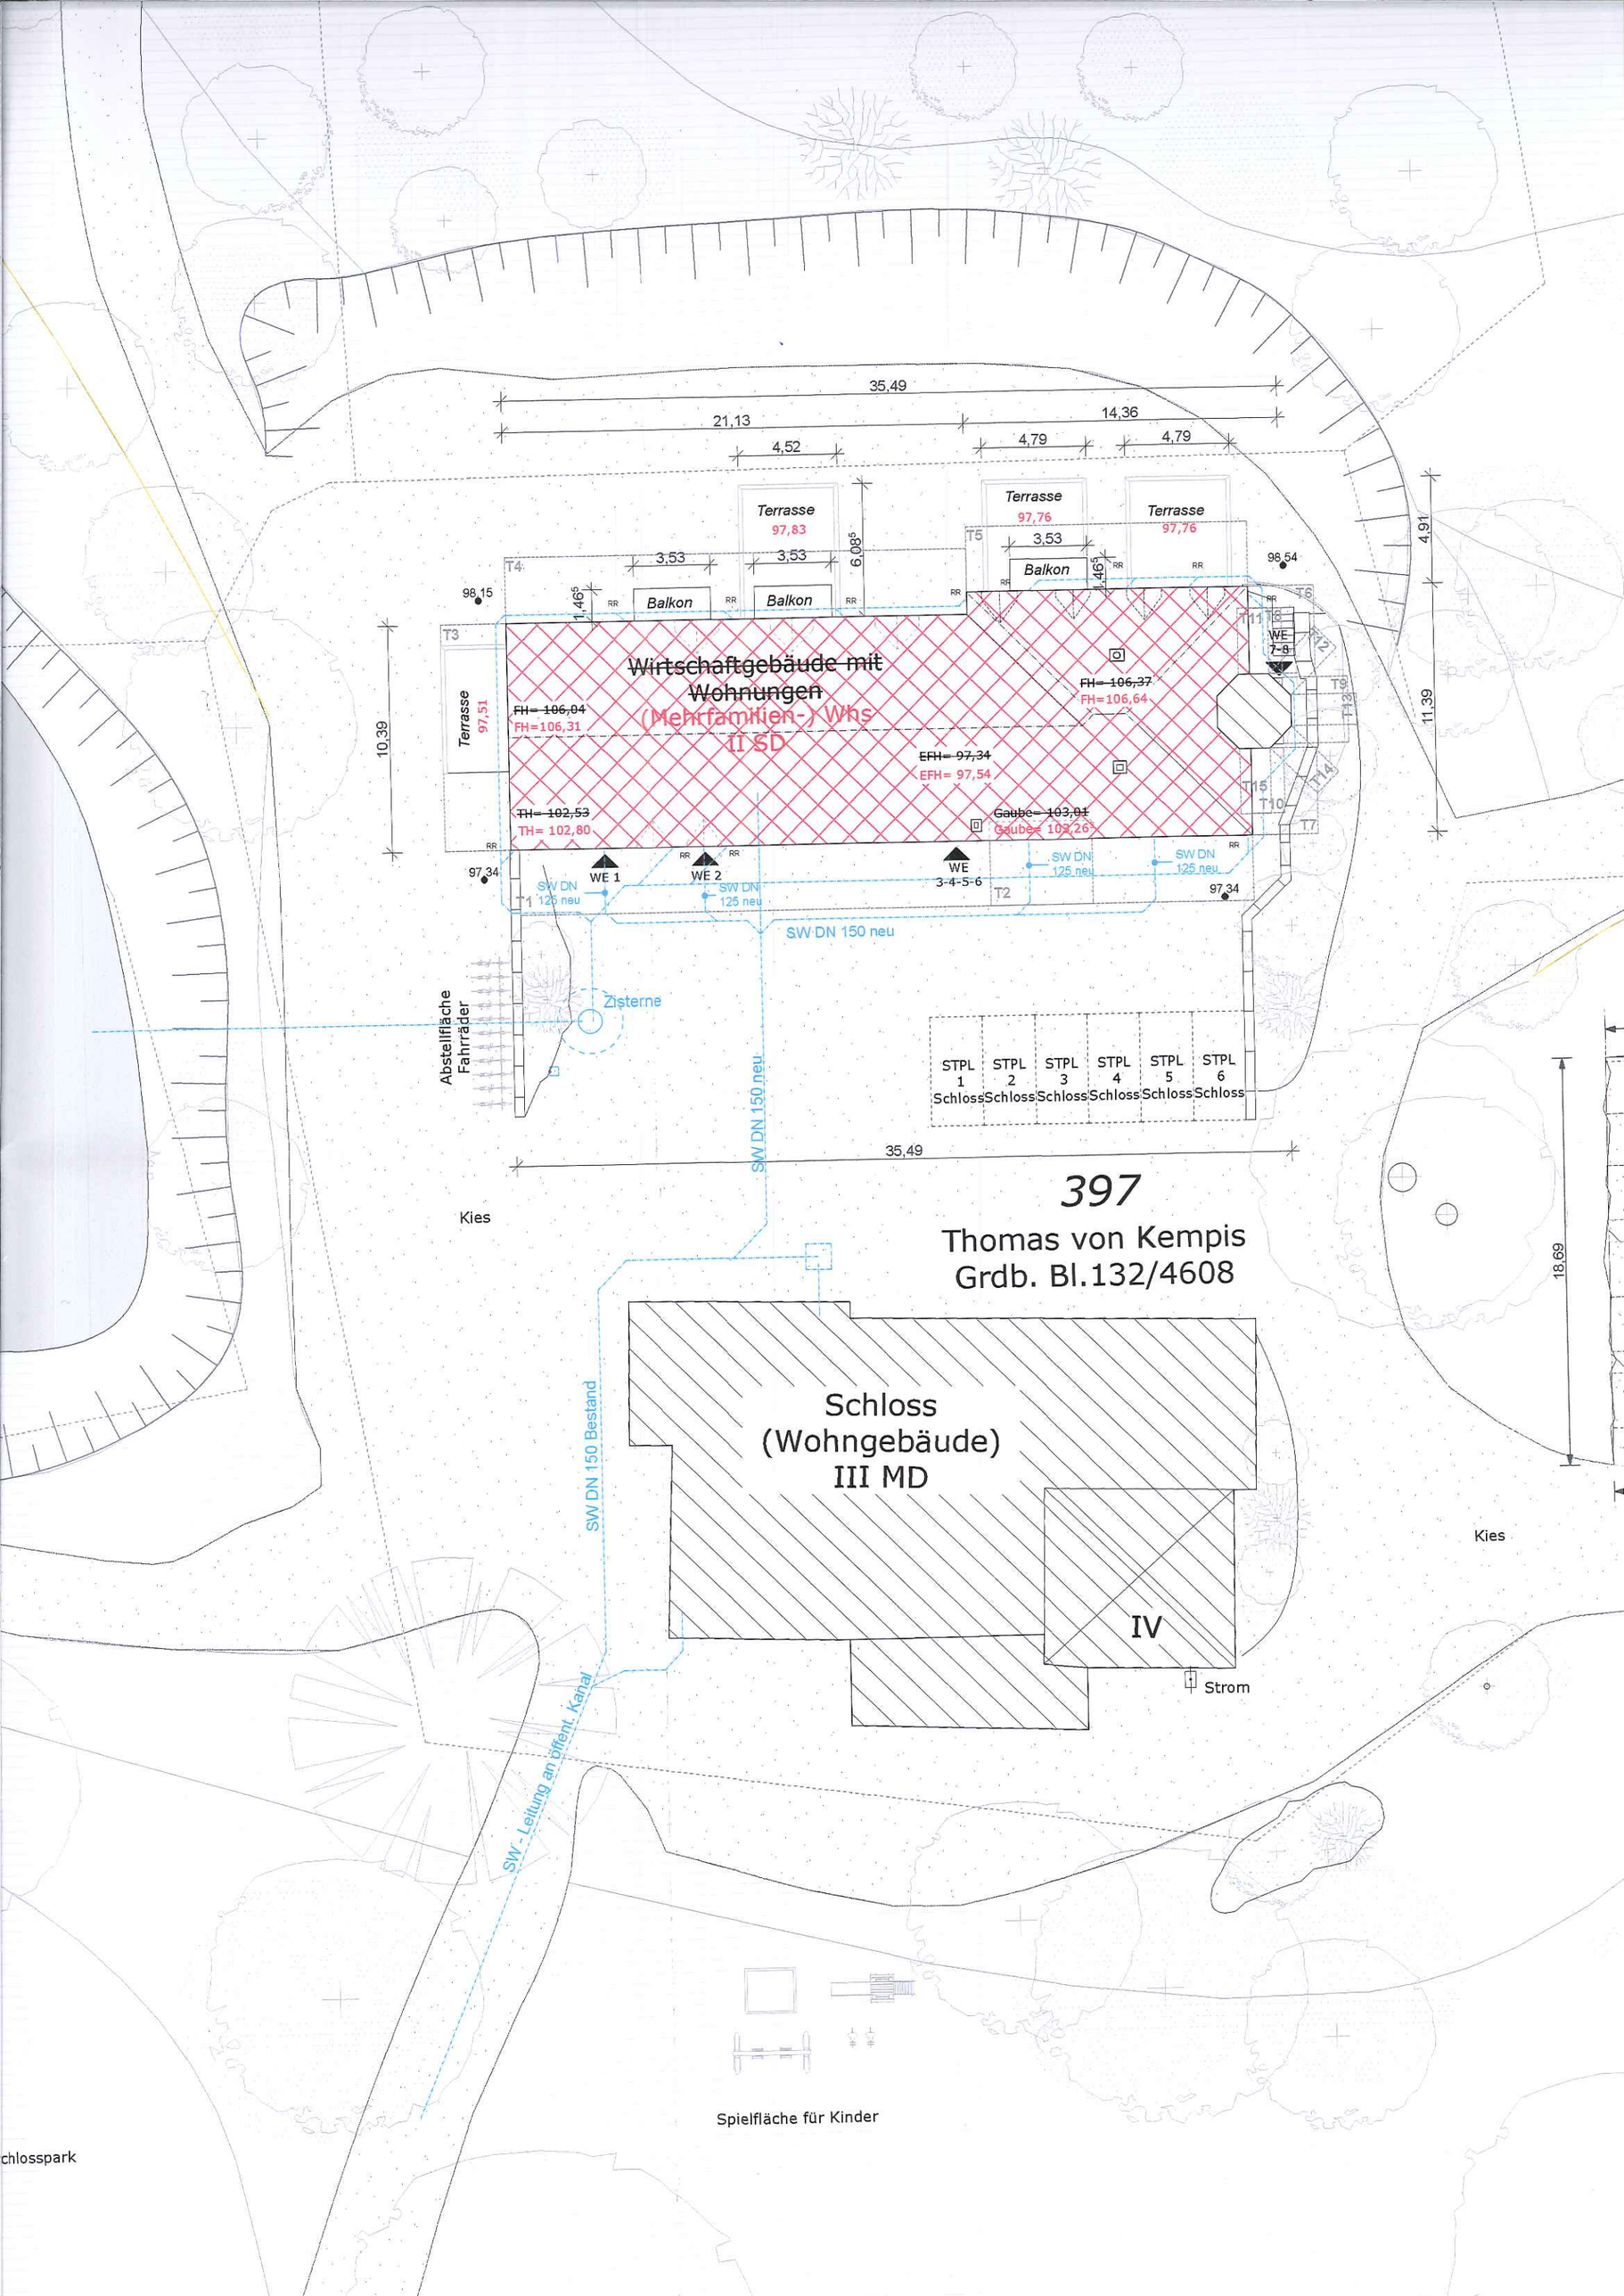
35,49
21,13
14,36
4,52
4,79
4,79
Terrasse
97,83
Terrasse
97,76
Terrasse
97,76
3,53
3,53
3,53
6,08
1,46
1,46
Balkon
Balkon
Balkon
98,15
98,54
4,91
11,39
10,39
Terrasse
97,51
~~Wirtschaftgebäude mit Wohnungen~~
(Mehrfamilien-) Whs
II SD
~~FH= 106,04~~
FH=106,31
~~FH= 106,37~~
FH=106,64
~~EFH= 97,34~~
EFH= 97,54
~~TH= 102,53~~
TH= 102,80
~~Gaube= 103,01~~
Gaube= 103,26
WE 1
WE 2
WE 3-4-5-6
WE 7-8
SW DN 125 neu
SW DN 125 neu
SW DN 125 neu
SW DN 125 neu
SW DN 150 neu
97,34
97,34
Zisterne
Abstellfläche Fahrräder
STPL 1 Schloss
STPL 2 Schloss
STPL 3 Schloss
STPL 4 Schloss
STPL 5 Schloss
STPL 6 Schloss
SW DN 150 neu
35,49
18,69
Kies
397
Thomas von Kempis
Grdb. Bl.132/4608
Schloss
(Wohngebäude)
III MD
IV
Strom
Kies
SW DN 150 Bestand
SW - Leitung an öffent. Kanal
Spielfläche für Kinder
chlosspark